


Cedral verticaal alternerend geschroefd op houten draagstructuur bevestigd met regelbare winkelhaken

EPB/LEW aanvaarde bouwknop aansluiting fundering-gevel nieuwbouw

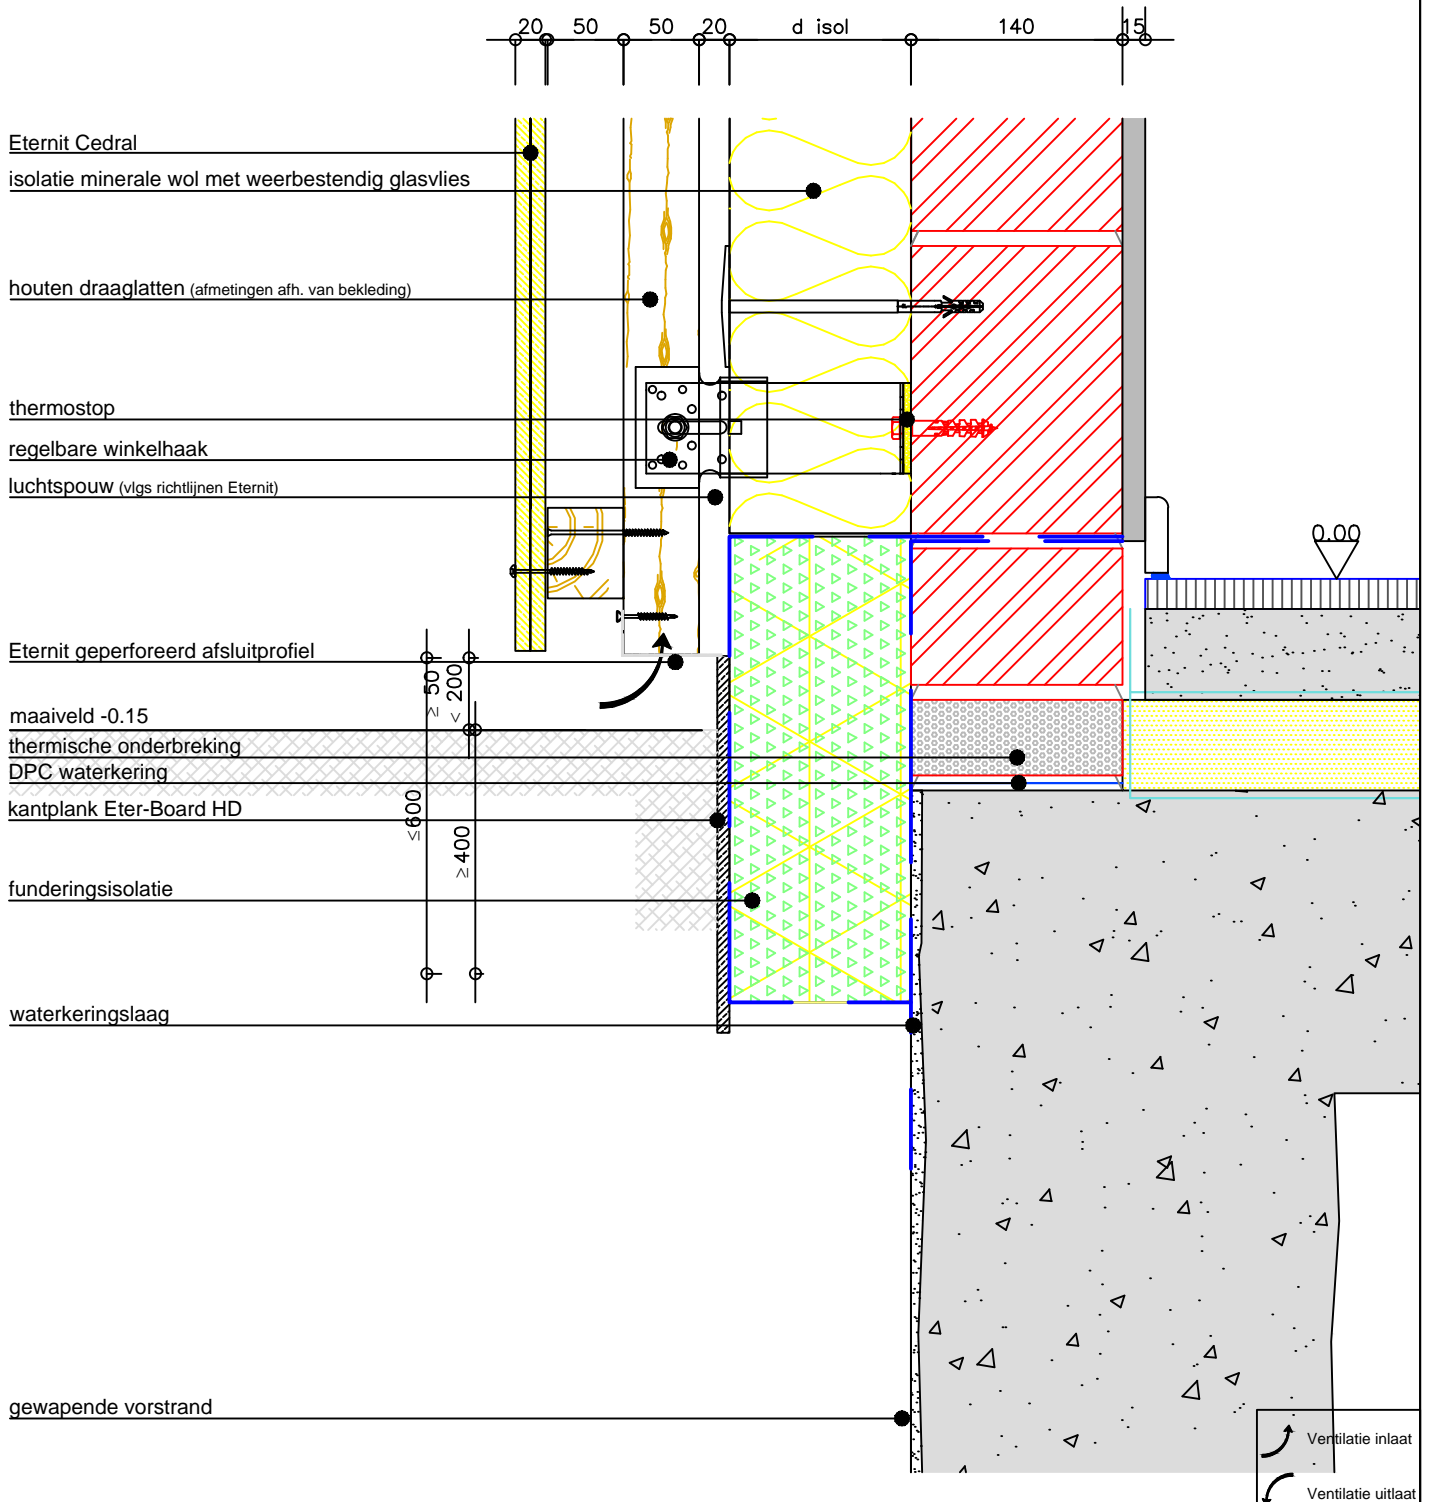

De bouwknop is slechts EPB/LEW aanvaard indien de afmetingen en de materialen op de tekening gerespecteerd worden.

Dit document is enkel illustratief. Bij twijfel omtrent de geschiktheid van de producten of de opbouw in een bepaalde toepassing, dient advies te worden gevraagd aan de dienst toepassingen van ETERNIT. ETERNIT NV kan in geen enkel geval aansprakelijk gesteld worden voor toepassingen van zijn producten die buiten zijn schriftelijke goedkeuring om worden geïmplementeerd.

ETERNIT NV - Technical Service Centre

Kuiermanstraat 1 - B-1880 Kapelle-op-den-Bos
 België: T +32 (0)15 71 74 43 - F +32 (0)15 71 74 49 - info.gevel@eternit.be - www.eternit.be
 vanuit Nederland: T 030 236 87 32 - F 030 231 33 75 - info.gevel@eternit.nl - www.eternit.nl

Eternit


schaal: 1/5

dwg nr.: G0376

datum: 10/07/2014

Cedral verticaal alternerend geschroefd op houten draagstructuur bevestigd met regelbare winkelhaken

EPB/LEW aanvaarde bouwknoop aansluiting fundering-gevel renovatieluiting

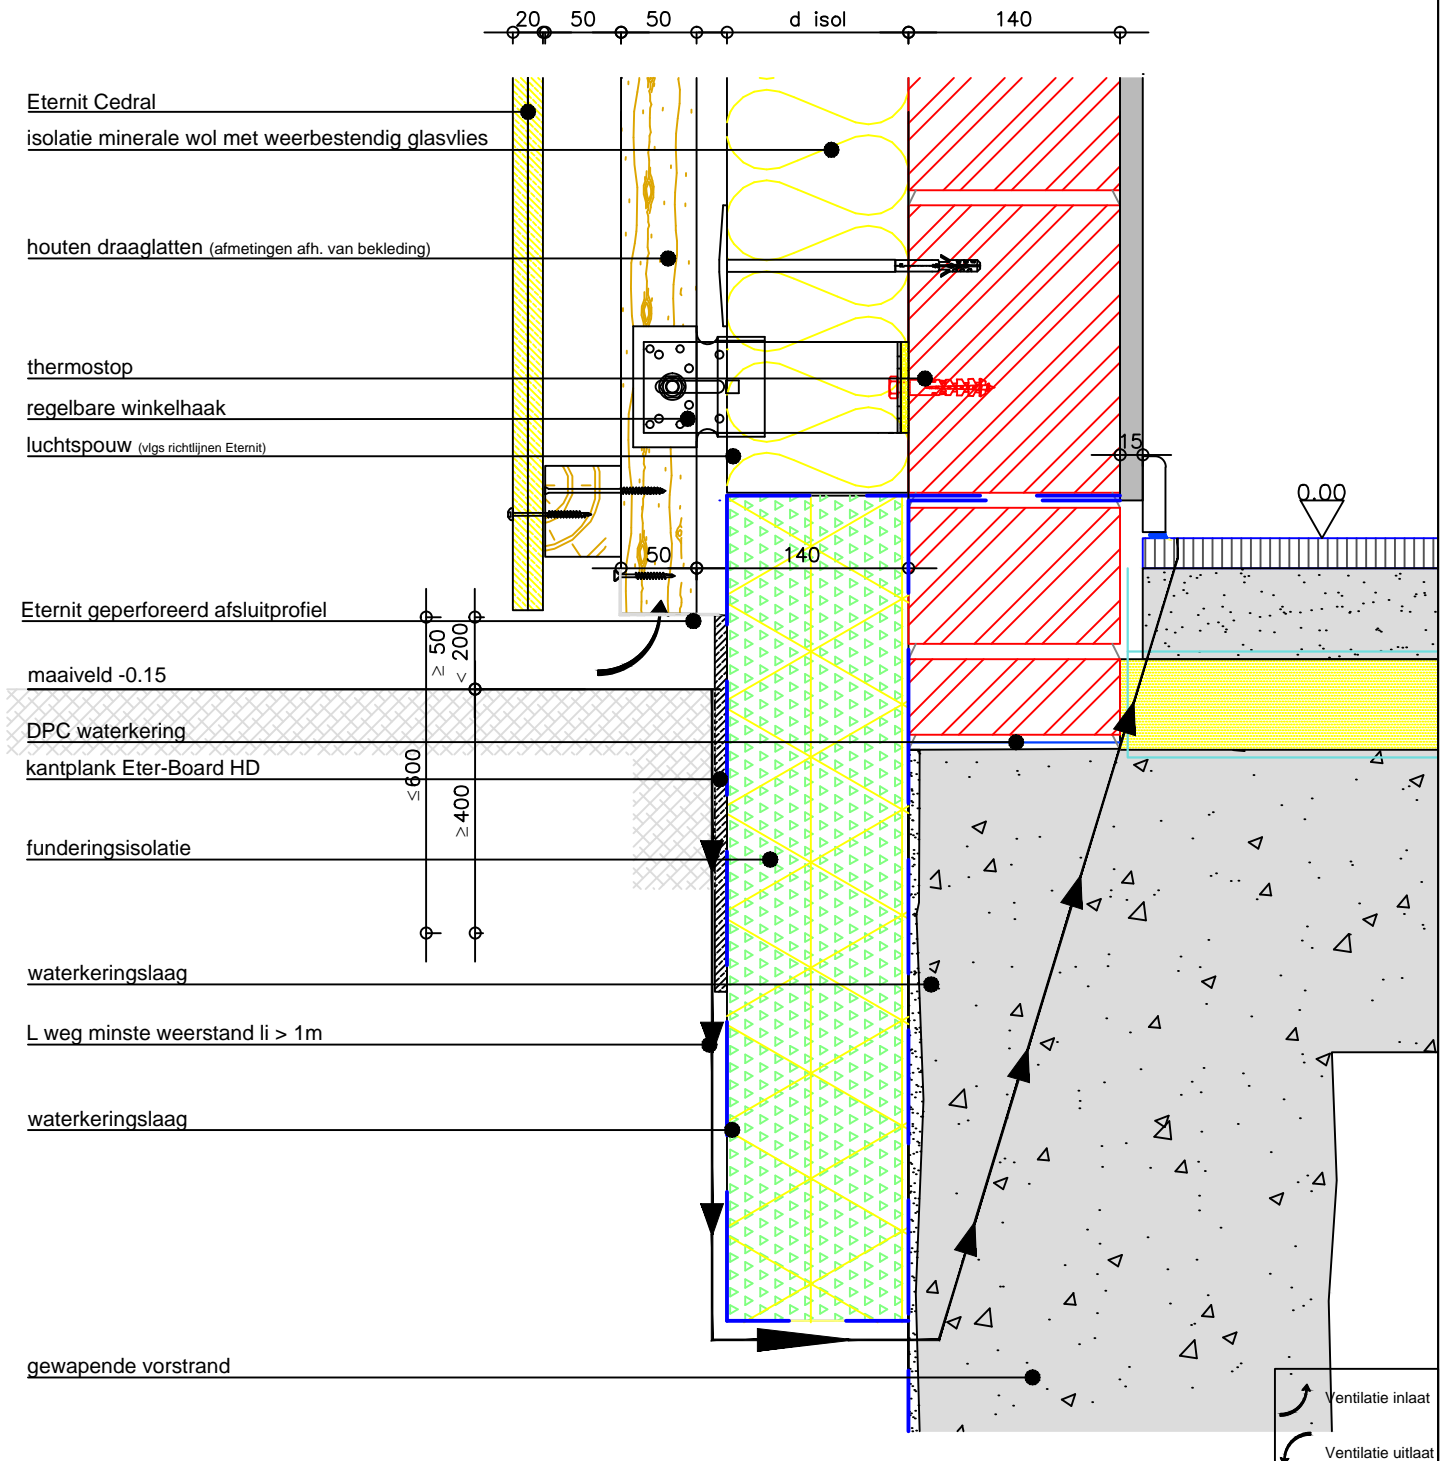

De bouwknoop is slechts EPB/LEW aanvaard indien de afmetingen en de materialen op de tekening gerespecteerd worden.

Dit document is enkel illustratief. Bij twijfel omtrent de geschiktheid van de producten of de opbouw in een bepaalde toepassing, dient advies te worden gevraagd aan de dienst toepassingen van ETERNIT. ETERNIT NV kan in geen enkel geval aansprakelijk gesteld worden voor toepassingen van zijn producten die buiten zijn schriftelijke goedkeuring om worden geïmplementeerd.

ETERNIT NV - Technical Service Centre

Kuiermanstraat 1 - B-1880 Kapelle-op-den-Bos
Belgie: T +32 (0)15 71 74 43 - F +32 (0)15 71 74 49 - info.gevel@eternit.be - www.eternit.be
vanuit Nederland: T 030 236 87 32 - F 030 231 33 75 - info.gevel@eternit.nl - www.eternit.nl

Eternit



schaal: 1/5

dwg nr.: G0376

datum: 10/07/2014

Cedral verticaal alternerend geschroefd op houten draagstructuur bevestigd met regelbare winkelhaken

EPB/LEW aanvaarde bouwknop aansluiting gevel-vloerplaat

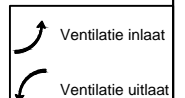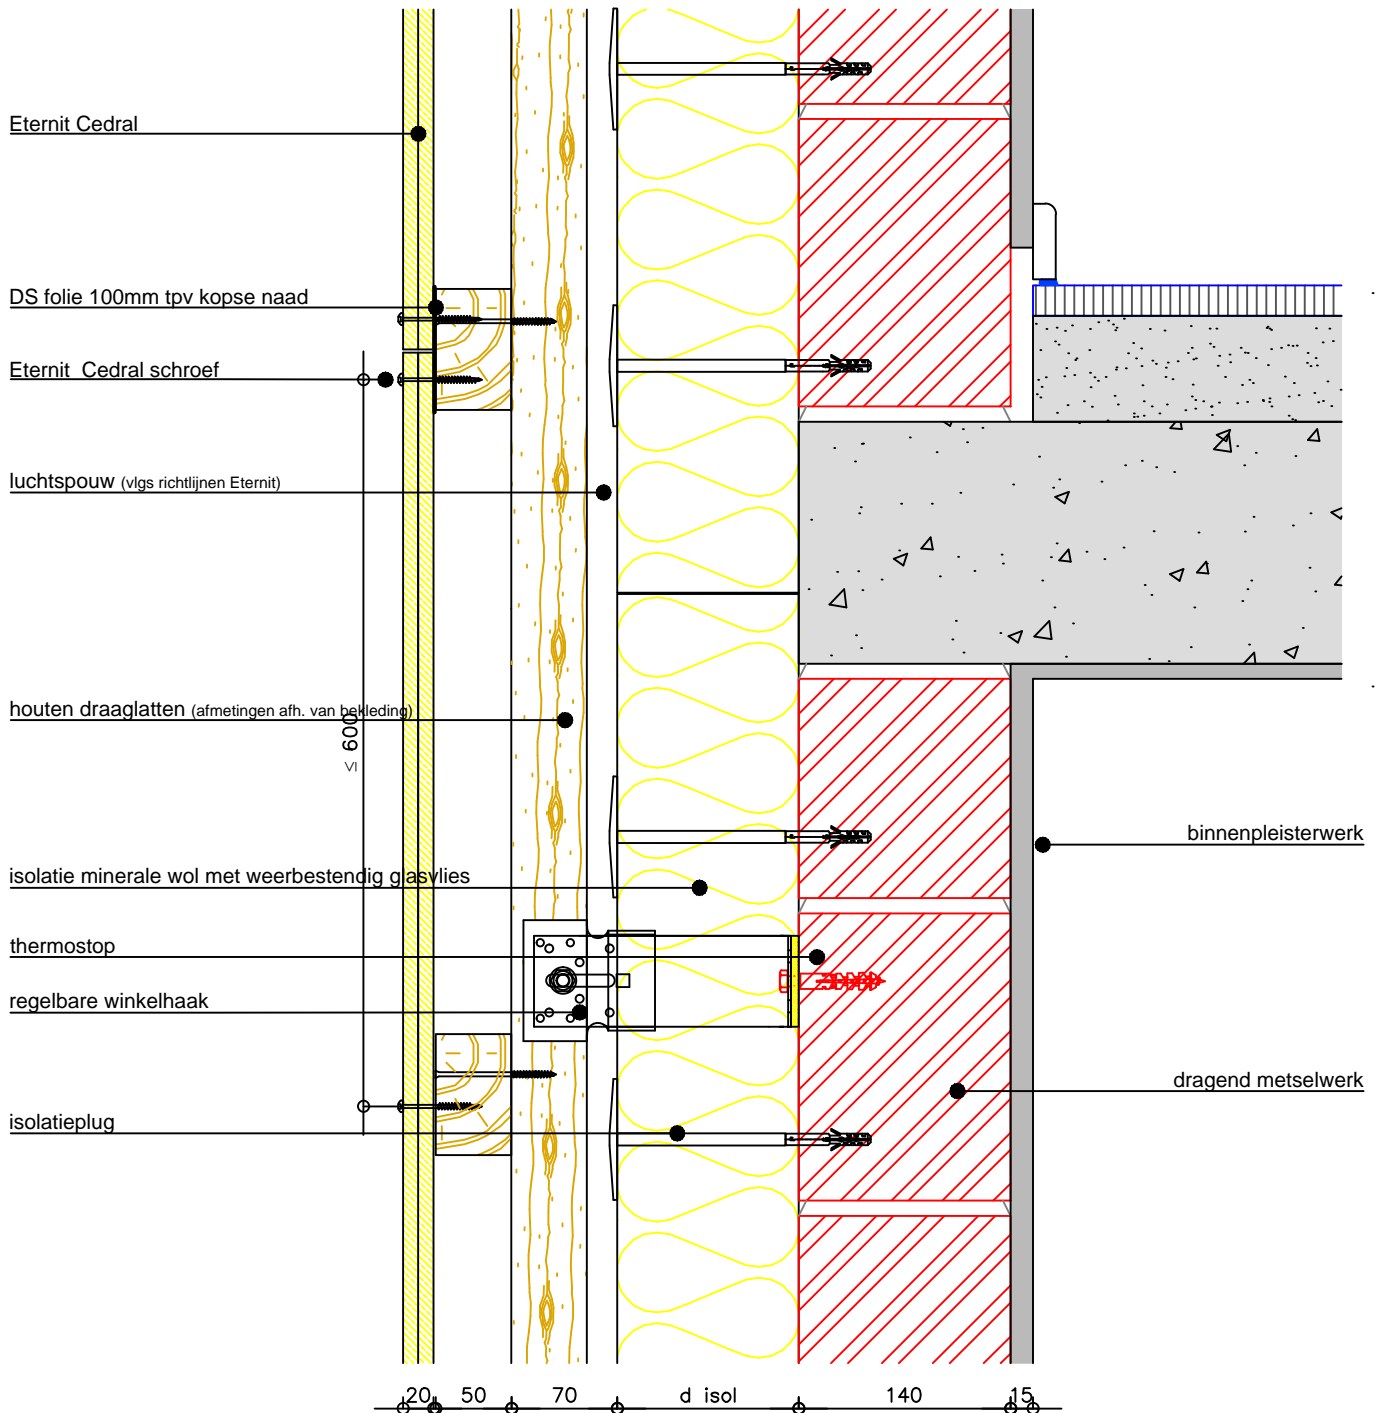

De bouwknop is slechts EPB/LEW aanvaard indien de afmetingen en de materialen op de tekening gerespecteerd worden.

Dit document is enkel illustratief. Bij twijfel omtrent de geschiktheid van de producten of de opbouw in een bepaalde toepassing, dient advies te worden gevraagd aan de dienst toepassingen van ETERNIT. ETERNIT NV kan in geen enkel geval aansprakelijk gesteld worden voor toepassingen van zijn producten die buiten zijn schriftelijke goedkeuring om worden geïmplementeerd.

ETERNIT NV - Technical Service Centre

Kuiermanstraat 1 - B-1880 Kapelle-op-den-Bos
Belgie: T +32 (0)15 71 74 43 - F +32 (0)15 71 74 49 - info.gevel@eternit.be - www.eternit.be
vanuit Nederland: T 030 236 87 32 - F 030 231 33 75 - info.gevel@eternit.nl - www.eternit.nl

Eternit


schaal: 1/5

dwg nr.: G0376

datum: 10/07/2014

Cedral verticaal alternerend geschroefd op houten draagstructuur bevestigd met regelbare winkelhaken

EPB/LEW aanvaarde bouwknop onderaansluiting raam

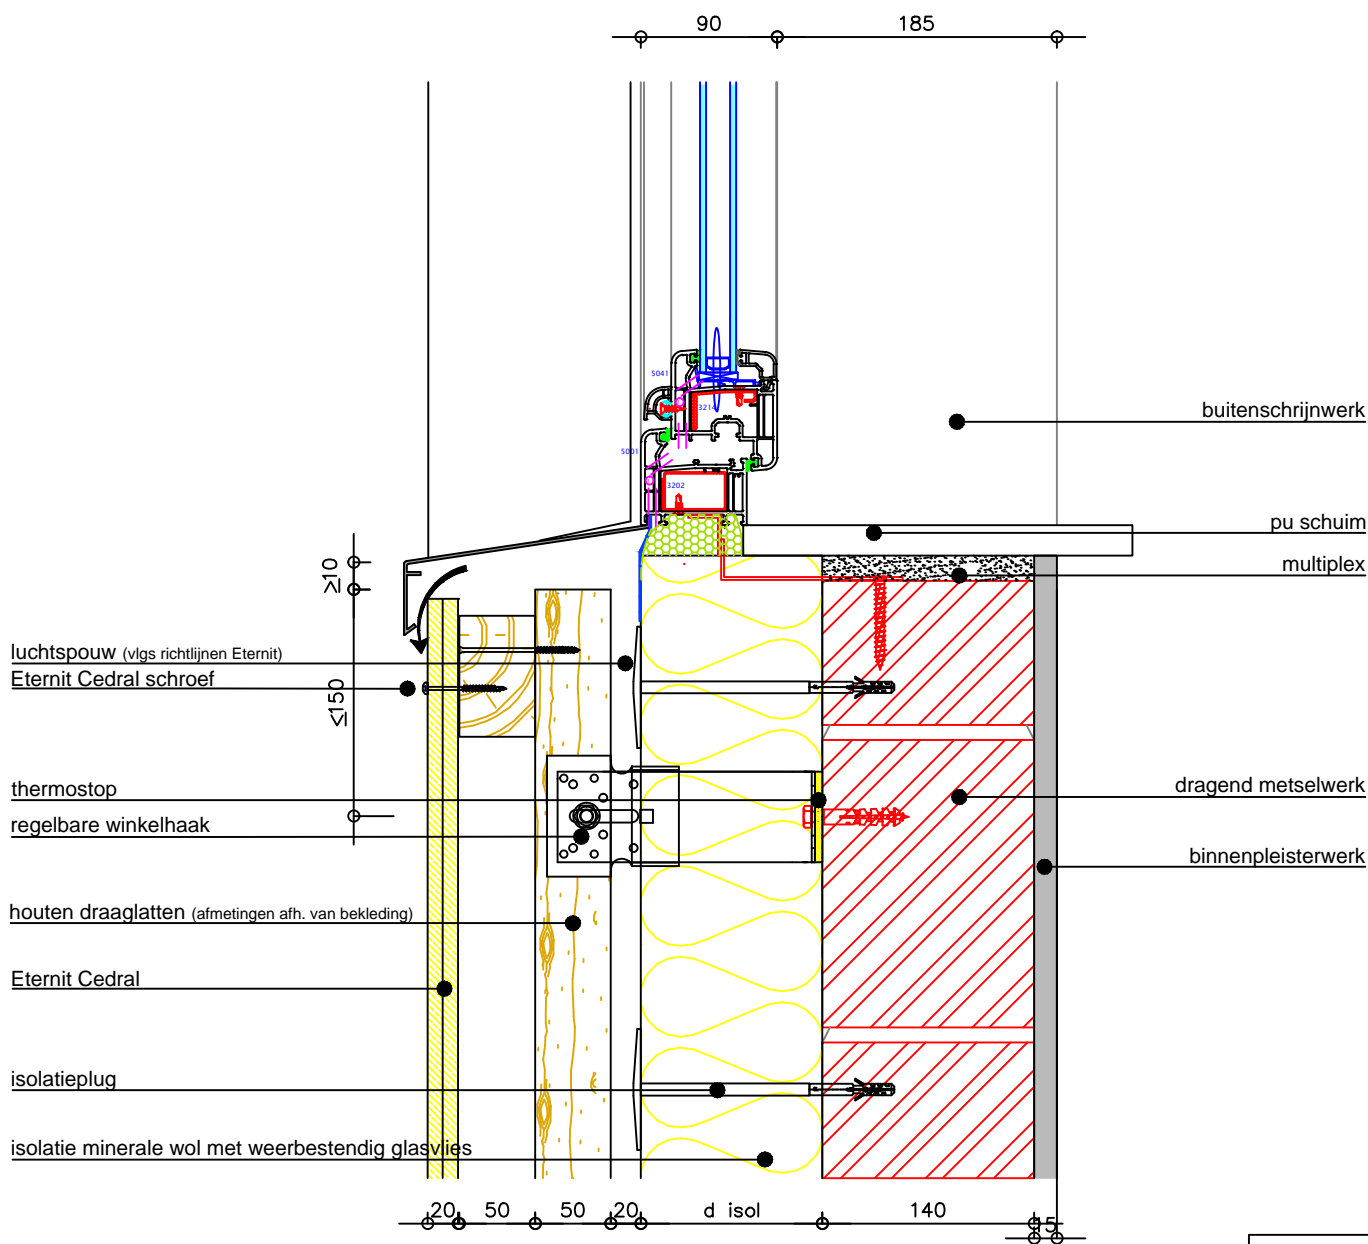

De bouwknop is slechts EPB/LEW aanvaard indien de afmetingen en de materialen op de tekening gerespecteerd worden.

Dit document is enkel illustratief. Bij twijfel omtrent de geschiktheid van de producten of de opbouw in een bepaalde toepassing, dient advies te worden gevraagd aan de dienst toepassingen van ETERNIT. ETERNIT NV kan in geen enkel geval aansprakelijk gesteld worden voor toepassingen van zijn producten die buiten zijn schriftelijke goedkeuring om worden geïmplementeerd.

ETERNIT NV - Technical Service Centre

Kuiermanstraat 1 - B-1880 Kapelle-op-den-Bos
 Belgie: T +32 (0)15 71 74 43 - F +32 (0)15 71 74 49 - info.gevel@eternit.be - www.eternit.be
 vanuit Nederland: T 030 236 87 32 - F 030 231 33 75 - info.gevel@eternit.nl - www.eternit.nl





schaal: 1/5

dwg nr.: G0376

datum: 10/07/2014

Cedral verticaal alternerend geschroefd op houten draagstructuur bevestigd met regelbare winkelhaken

EPB/LEW aanvaarde bouwknop bovenaansluiting raam

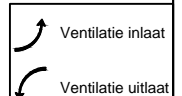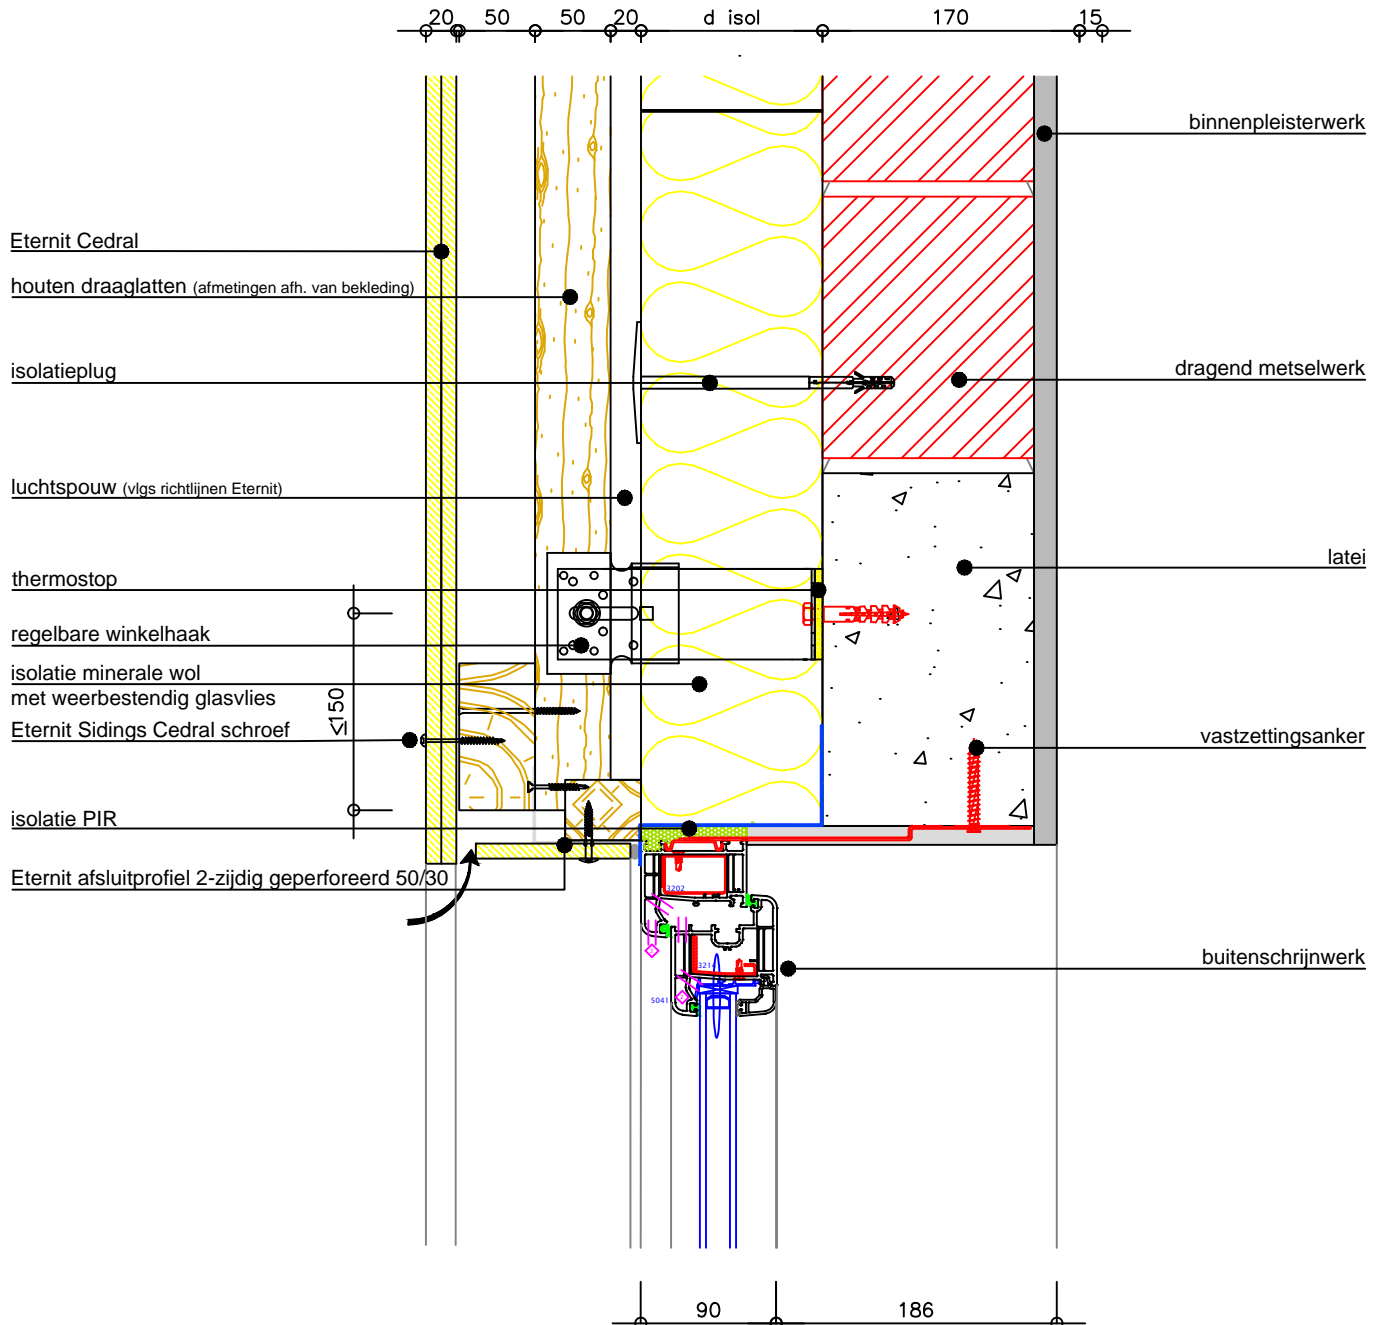

De bouwknop is slechts EPB/LEW aanvaard indien de afmetingen en de materialen op de tekening gerespecteerd worden.

Dit document is enkel illustratief. Bij twijfel omtrent de geschiktheid van de producten of de opbouw in een bepaalde toepassing, dient advies te worden gevraagd aan de dienst toepassingen van ETERNIT. ETERNIT NV kan in geen enkel geval aansprakelijk gesteld worden voor toepassingen van zijn producten die buiten zijn schriftelijke goedkeuring om worden geïmplementeerd.

ETERNIT NV - Technical Service Centre

Kuiermanstraat 1 - B-1880 Kapelle-op-den-Bos
 Belgie: T +32 (0)15 71 74 43 - F +32 (0)15 71 74 49 - info.gevel@eternit.be - www.eternit.be
 vanuit Nederland: T 030 236 87 32 - F 030 231 33 75 - info.gevel@eternit.nl - www.eternit.nl





schaal: 1/5

dwg nr.: G0376

datum: 10/07/2014

Cedral verticaal alternerend geschroefd op houten draagstructuur bevestigd met regelbare winkelhaken

EPB/LEW aanvaarde bouwknop bovenaanzicht raamaansluiting

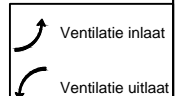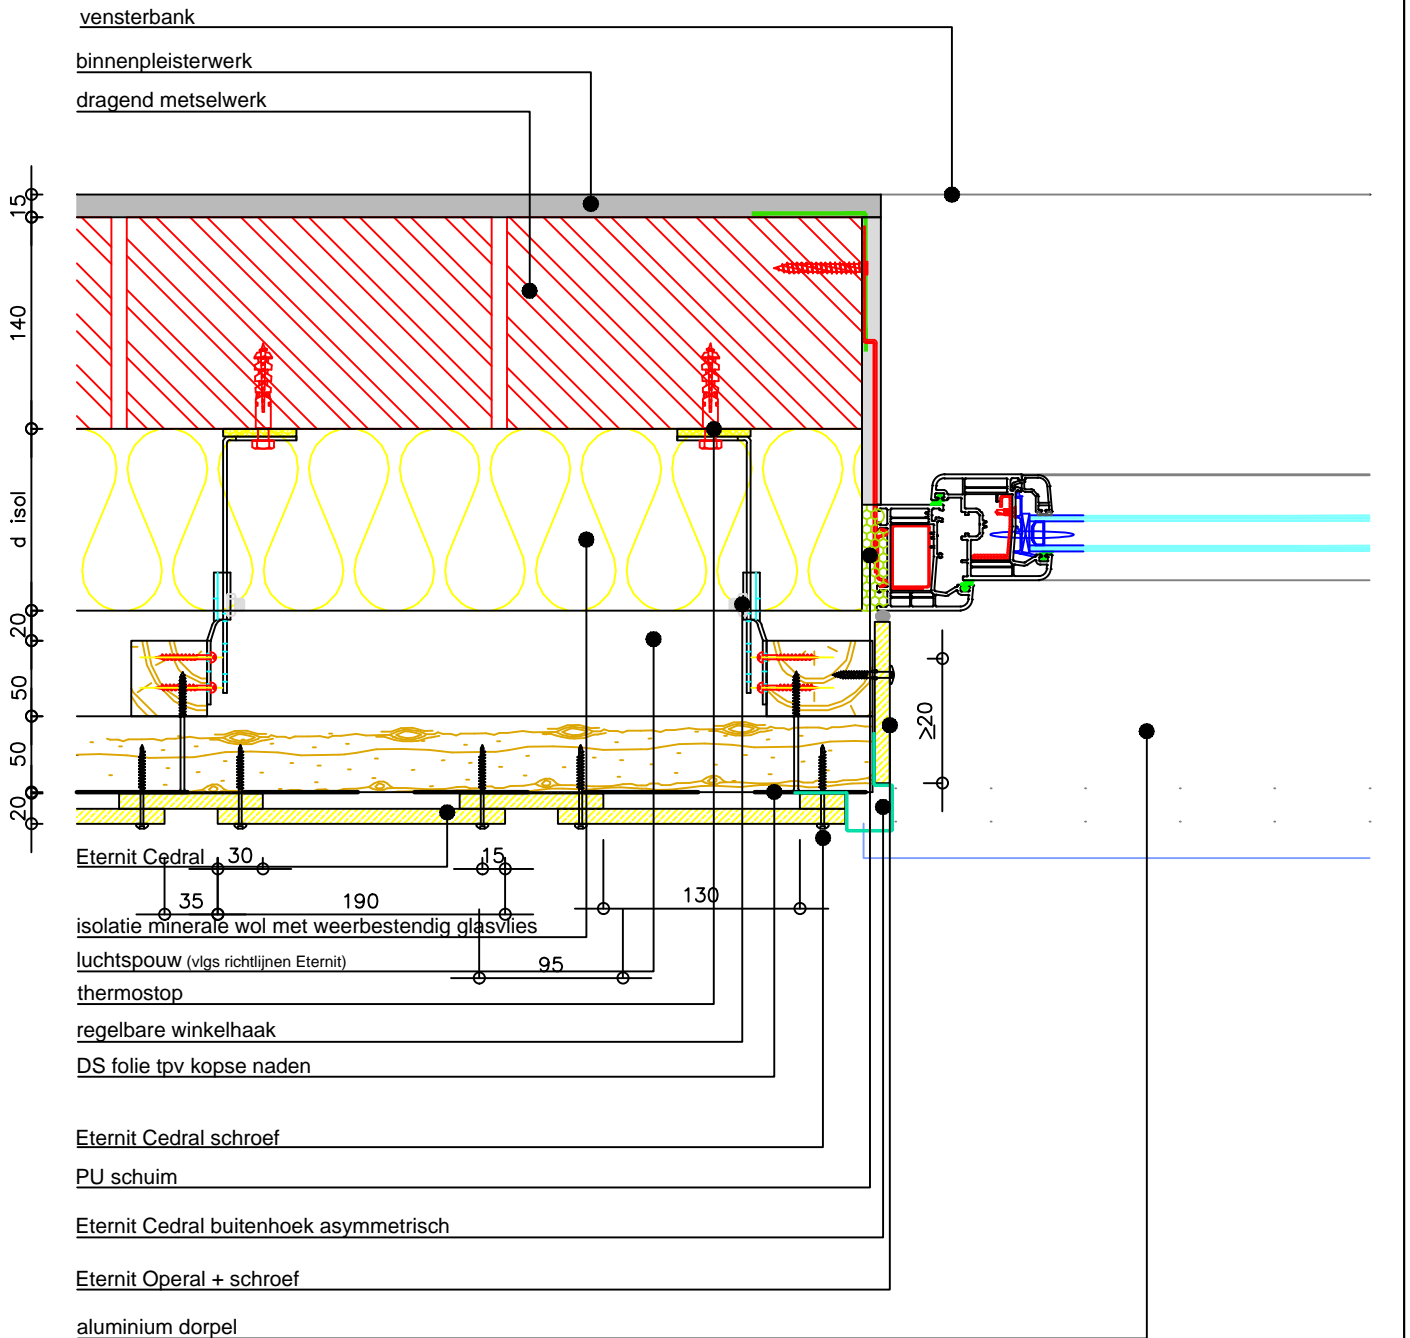

De bouwknop is slechts EPB/LEW aanvaard indien de afmetingen en de materialen op de tekening gerespecteerd worden.

Dit document is enkel illustratief. Bij twijfel omtrent de geschiktheid van de producten of de opbouw in een bepaalde toepassing, dient advies te worden gevraagd aan de dienst toepassingen van ETERNIT. ETERNIT NV kan in geen enkel geval aansprakelijk gesteld worden voor toepassingen van zijn producten die buiten zijn schriftelijke goedkeuring om worden geïmplementeerd.

ETERNIT NV - Technical Service Centre

Kuiermanstraat 1 - B-1880 Kapelle-op-den-Bos
 Belgie: T +32 (0)15 71 74 43 - F +32 (0)15 71 74 49 - info.gevel@eternit.be - www.eternit.be
 vanuit Nederland: T 030 236 87 32 - F 030 231 33 75 - info.gevel@eternit.nl - www.eternit.nl




schaal: 1/5

dwg nr.: G0376

datum: 10/07/2014

Cedral verticaal alternerend geschroefd op houten draagstructuur bevestigd met regelbare winkelhaken

EPB/LEW aanvaarde bouwknop gevel-plafond aansluiting

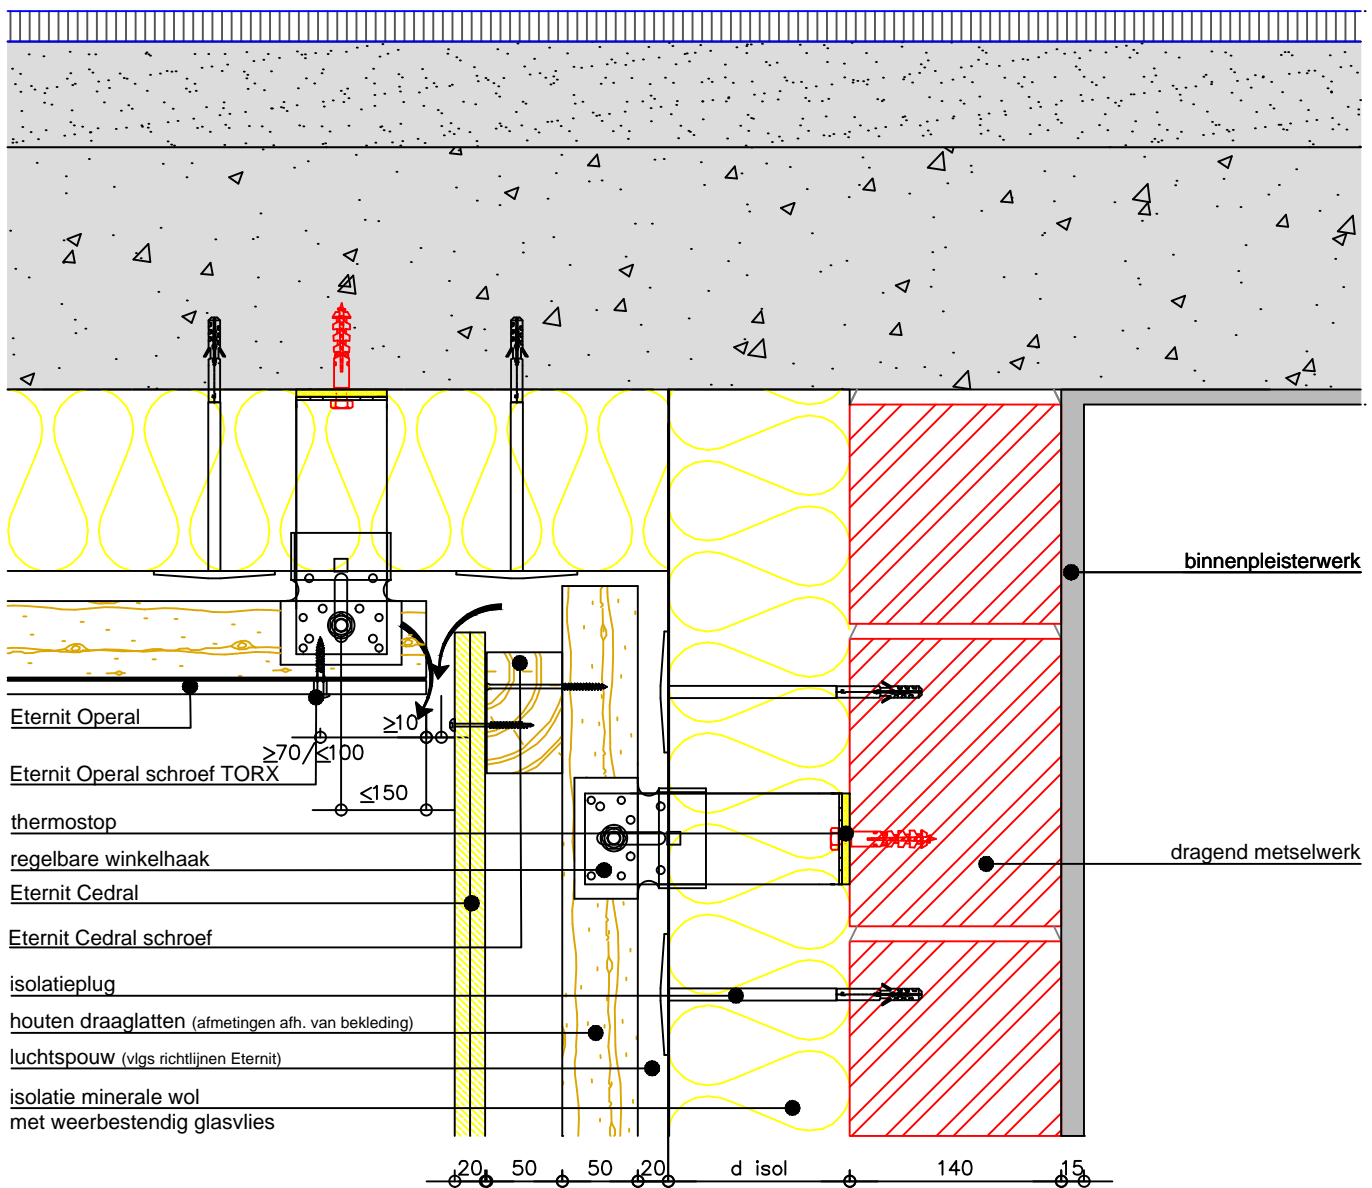

De bouwknop is slechts EPB/LEW aanvaard indien de afmetingen en de materialen op de tekening gerespecteerd worden.

Dit document is enkel illustratief. Bij twijfel omtrent de geschiktheid van de producten of de opbouw in een bepaalde toepassing, dient advies te worden gevraagd aan de dienst toepassingen van ETERNIT. ETERNIT NV kan in geen enkel geval aansprakelijk gesteld worden voor toepassingen van zijn producten die buiten zijn schriftelijke goedkeuring om worden geïmplementeerd.

ETERNIT NV - Technical Service Centre

Kuiermanstraat 1 - B-1880 Kapelle-op-den-Bos
 Belgie: T +32 (0)15 71 74 43 - F +32 (0)15 71 74 49 - info.gevel@eternit.be - www.eternit.be
 vanuit Nederland: T 030 236 87 32 - F 030 231 33 75 - info.gevel@eternit.nl - www.eternit.nl




schaal: 1/5

dwg nr.: G0376

datum: 10/07/2014

Cedral verticaal alternerend geschroefd op houten draagstructuur bevestigd met regelbare winkelhaken

EPB/LEW aanvaarde bouwknop plafond-gevel aansluiting

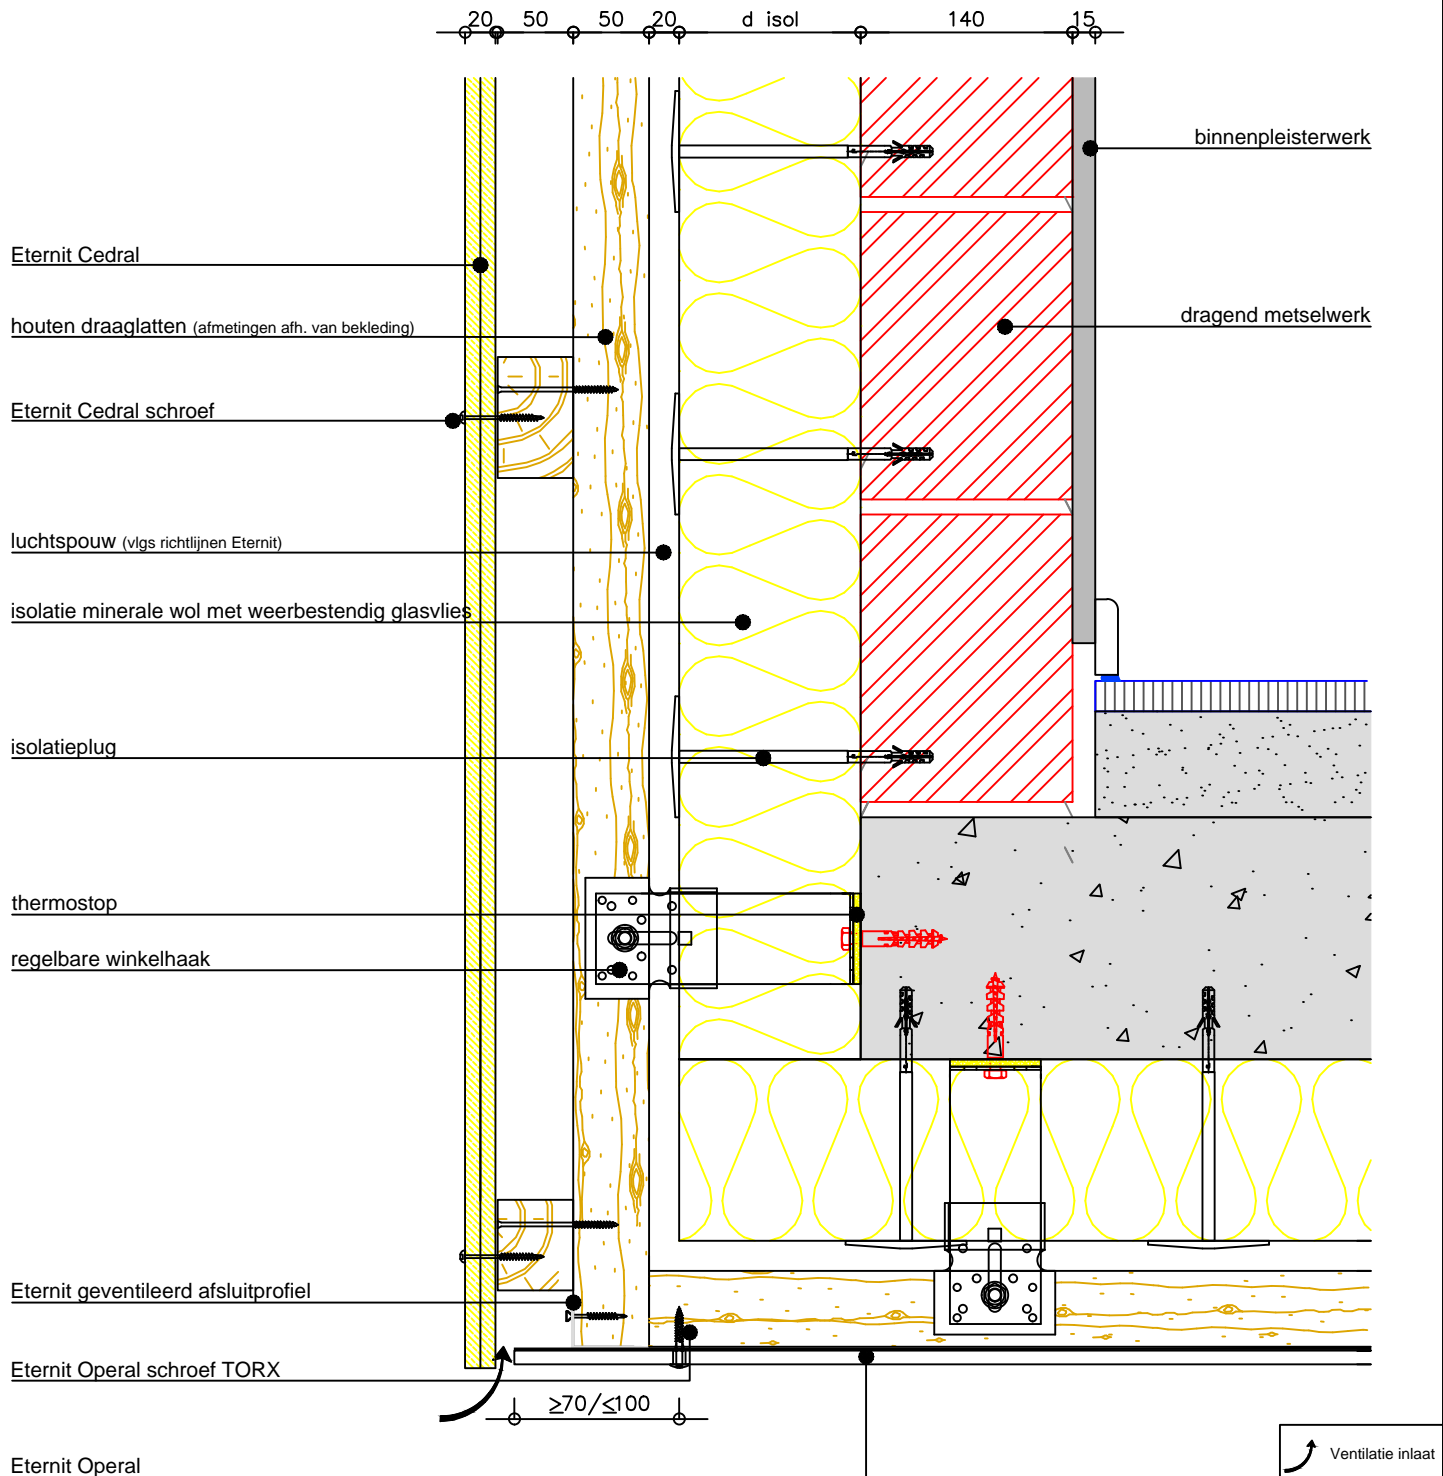

De bouwknop is slechts EPB/LEW aanvaard indien de afmetingen en de materialen op de tekening gerespecteerd worden.

Dit document is enkel illustratief. Bij twijfel omtrent de geschiktheid van de producten of de opbouw in een bepaalde toepassing, dient advies te worden gevraagd aan de dienst toepassingen van ETERNIT. ETERNIT NV kan in geen enkel geval aansprakelijk gesteld worden voor toepassingen van zijn producten die buiten zijn schriftelijke goedkeuring om worden geïmplementeerd.

ETERNIT NV - Technical Service Centre

Kuiermanstraat 1 - B-1880 Kapelle-op-den-Bos
 België: T +32 (0)15 71 74 43 - F +32 (0)15 71 74 49 - info.gevel@eternit.be - www.eternit.be
 vanuit Nederland: T 030 236 87 32 - F 030 231 33 75 - info.gevel@eternit.nl - www.eternit.nl




schaal: 1/5

dwg nr.: G0376

datum: 10/07/2014

EPB/LEW aanvaarde bouwknop gevel-plat dak aansluiting

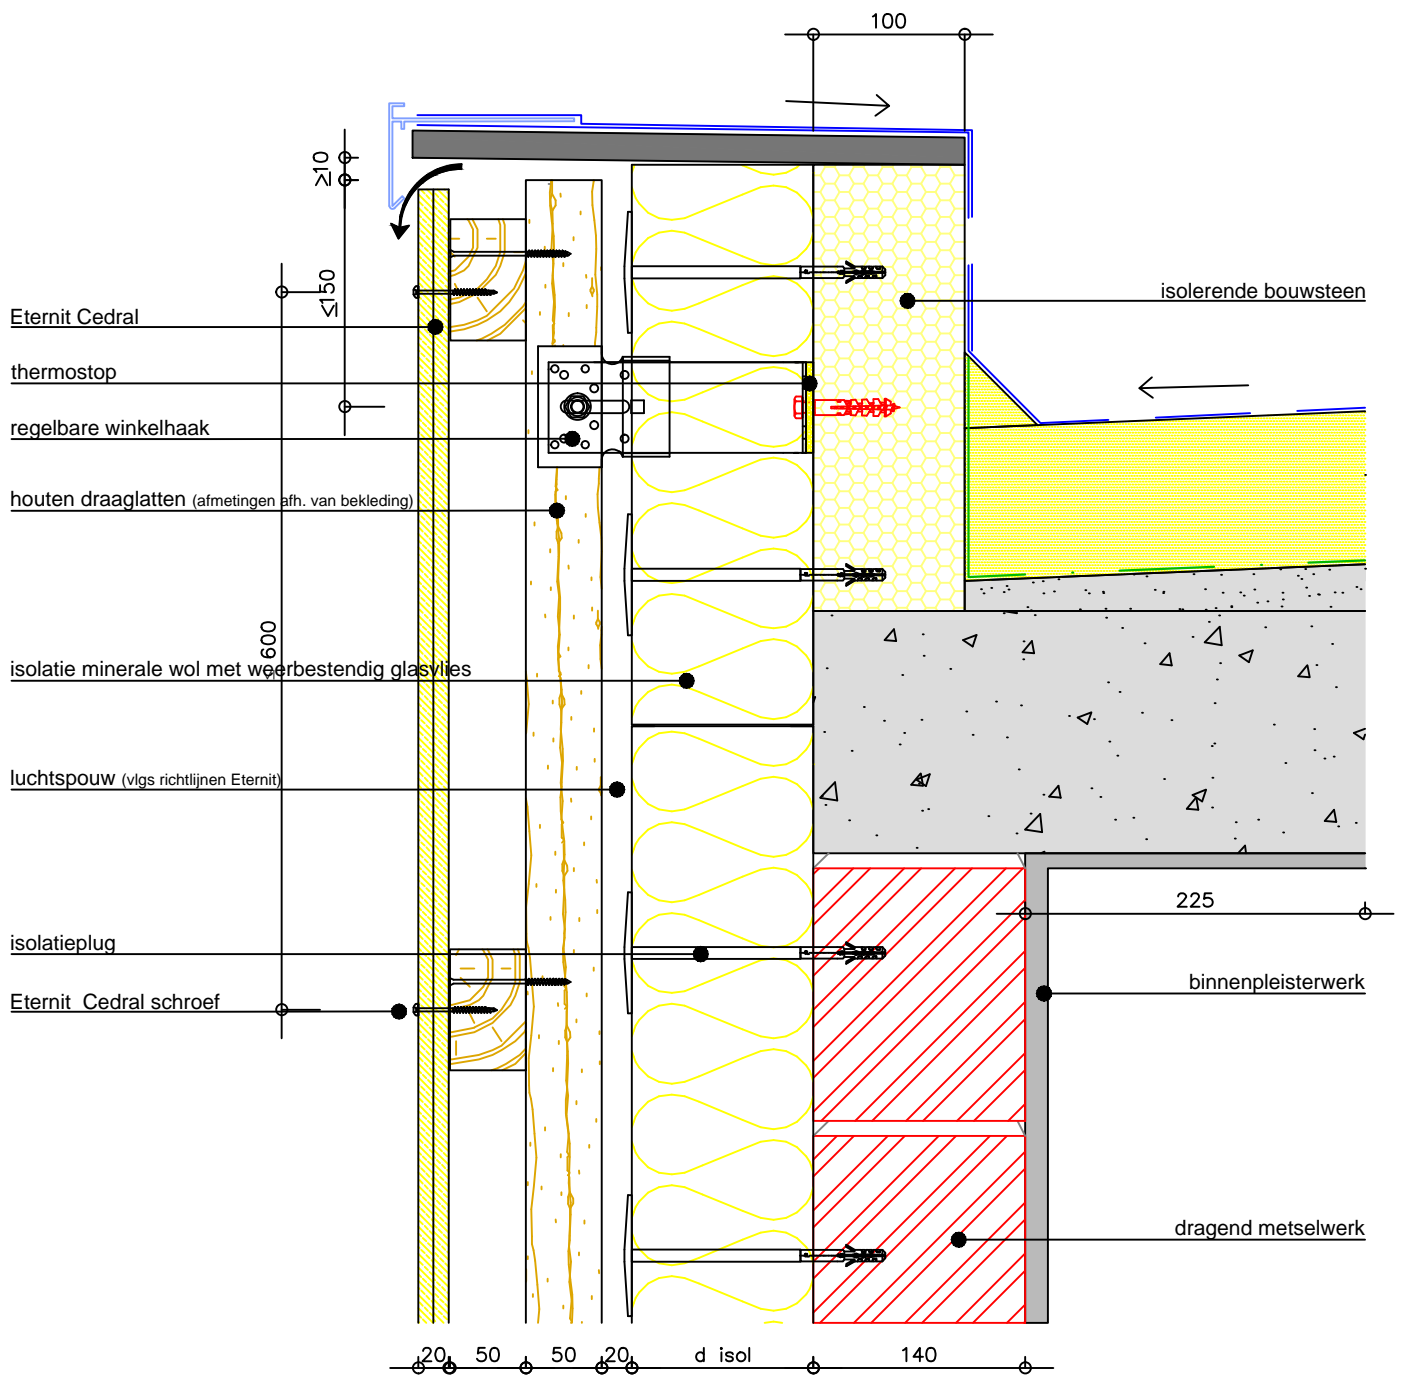

De bouwknop is slechts EPB/LEW aanvaard indien de afmetingen en de materialen op de tekening gerespecteerd worden.

Dit document is enkel illustratief. Bij twijfel omtrent de geschiktheid van de producten of de opbouw in een bepaalde toepassing, dient advies te worden gevraagd aan de dienst toepassingen van ETERNIT. ETERNIT NV kan in geen enkel geval aansprakelijk gesteld worden voor toepassingen van zijn producten die buiten zijn schriftelijke goedkeuring om worden geïmplementeerd.

ETERNIT NV - Technical Service Centre

Kuiermanstraat 1 - B-1880 Kapelle-op-den-Bos
 België: T +32 (0)15 71 74 43 - F +32 (0)15 71 74 49 - info.gevel@eternit.be - www.eternit.be
 vanuit Nederland: T 030 236 87 32 - F 030 231 33 75 - info.gevel@eternit.nl - www.eternit.nl




schaal: 1/5

dwg nr.: G0376

datum: 10/07/2014

Cedral verticaal alternerend geschroefd op houten draagstructuur bevestigd met regelbare winkelhaken

EPB/LEW aanvaarde bouwknop plat dak-gevel aansluiting

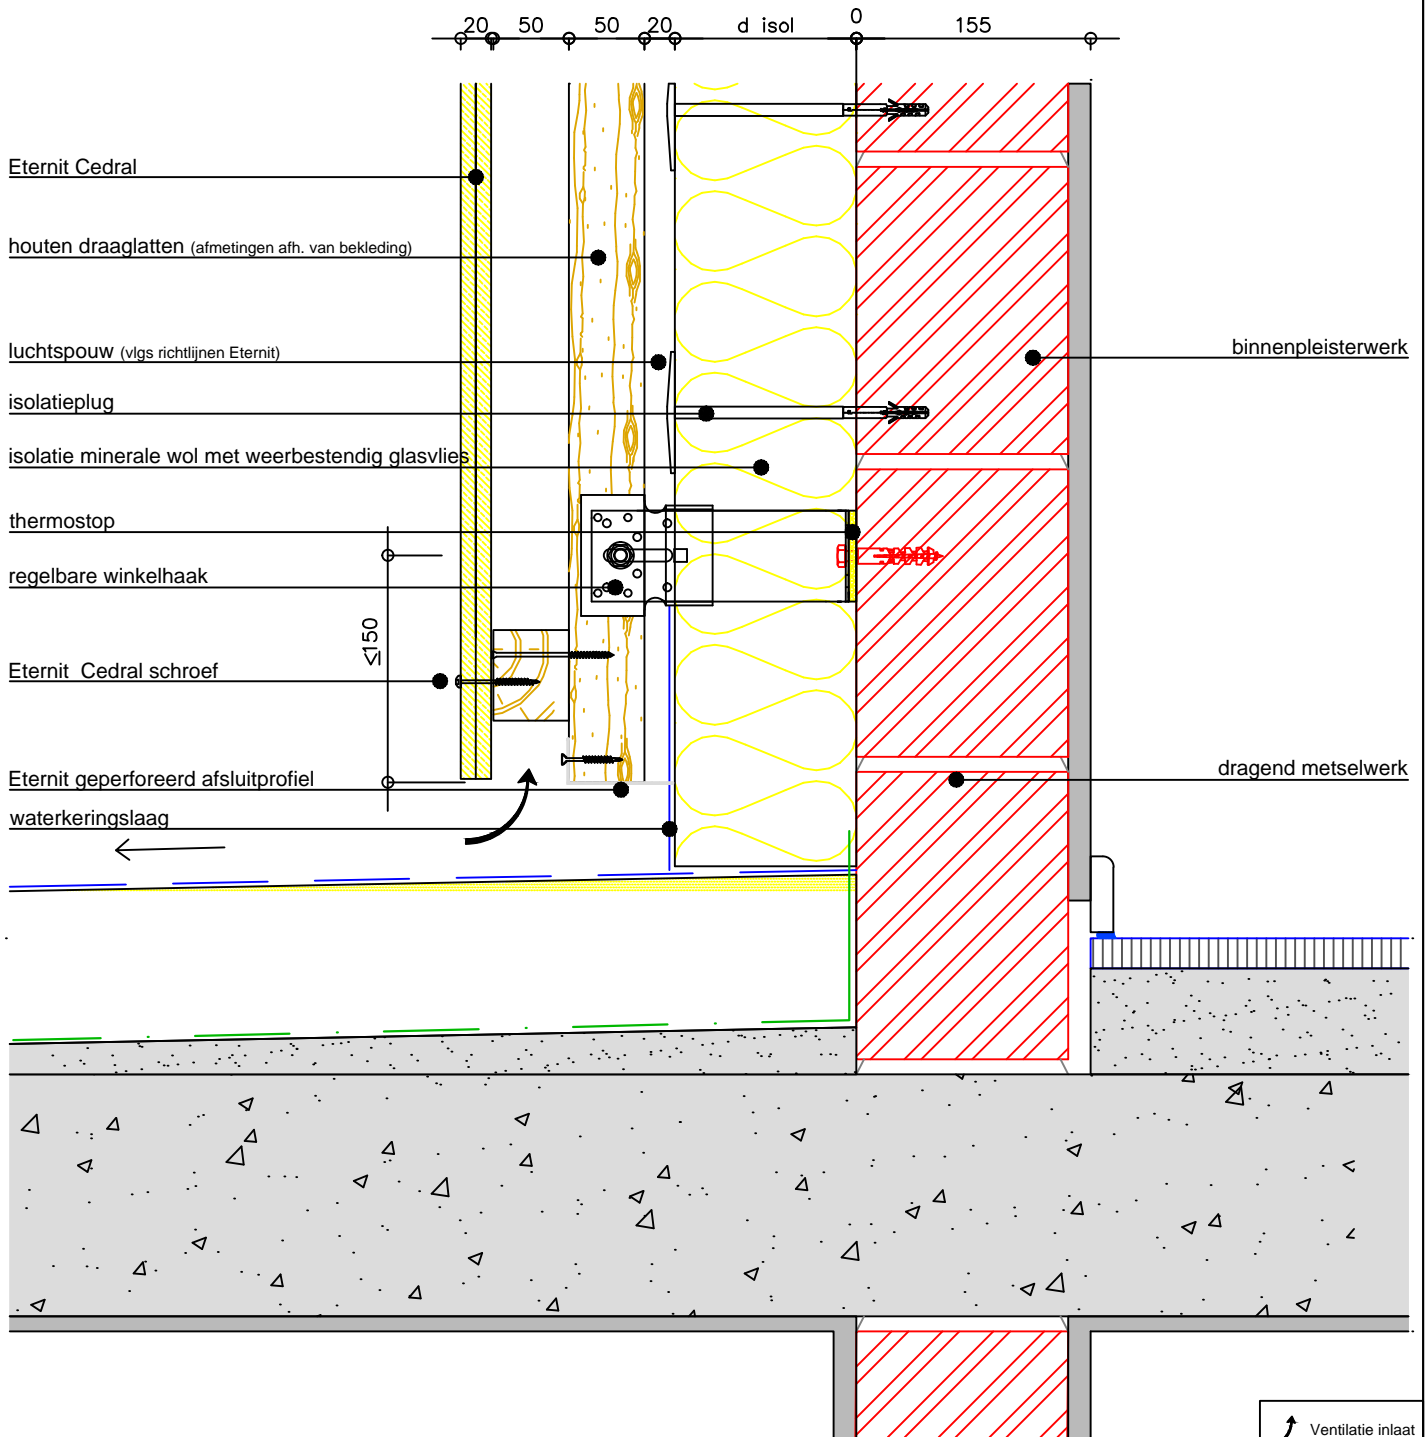

De bouwknop is slechts EPB/LEW aanvaard indien de afmetingen en de materialen op de tekening gerespecteerd worden.

Dit document is enkel illustratief. Bij twijfel omtrent de geschiktheid van de producten of de opbouw in een bepaalde toepassing, dient advies te worden gevraagd aan de dienst toepassingen van ETERNIT. ETERNIT NV kan in geen enkel geval aansprakelijk gesteld worden voor toepassingen van zijn producten die buiten zijn schriftelijke goedkeuring om worden geïmplementeerd.

ETERNIT NV - Technical Service Centre

Kuiermanstraat 1 - B-1880 Kapelle-op-den-Bos
 Belgie: T +32 (0)15 71 74 43 - F +32 (0)15 71 74 49 - info.gevel@eternit.be - www.eternit.be
 vanuit Nederland: T 030 236 87 32 - F 030 231 33 75 - info.gevel@eternit.nl - www.eternit.nl





schaal: 1/5

dwg nr.: G0376

datum: 10/07/2014

Cedral verticaal alternerend geschroefd op houten draagstructuur bevestigd met regelbare winkelhaken

EPB/LEW aanvaarde bouwknop gevel-hellend dak aansluiting

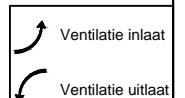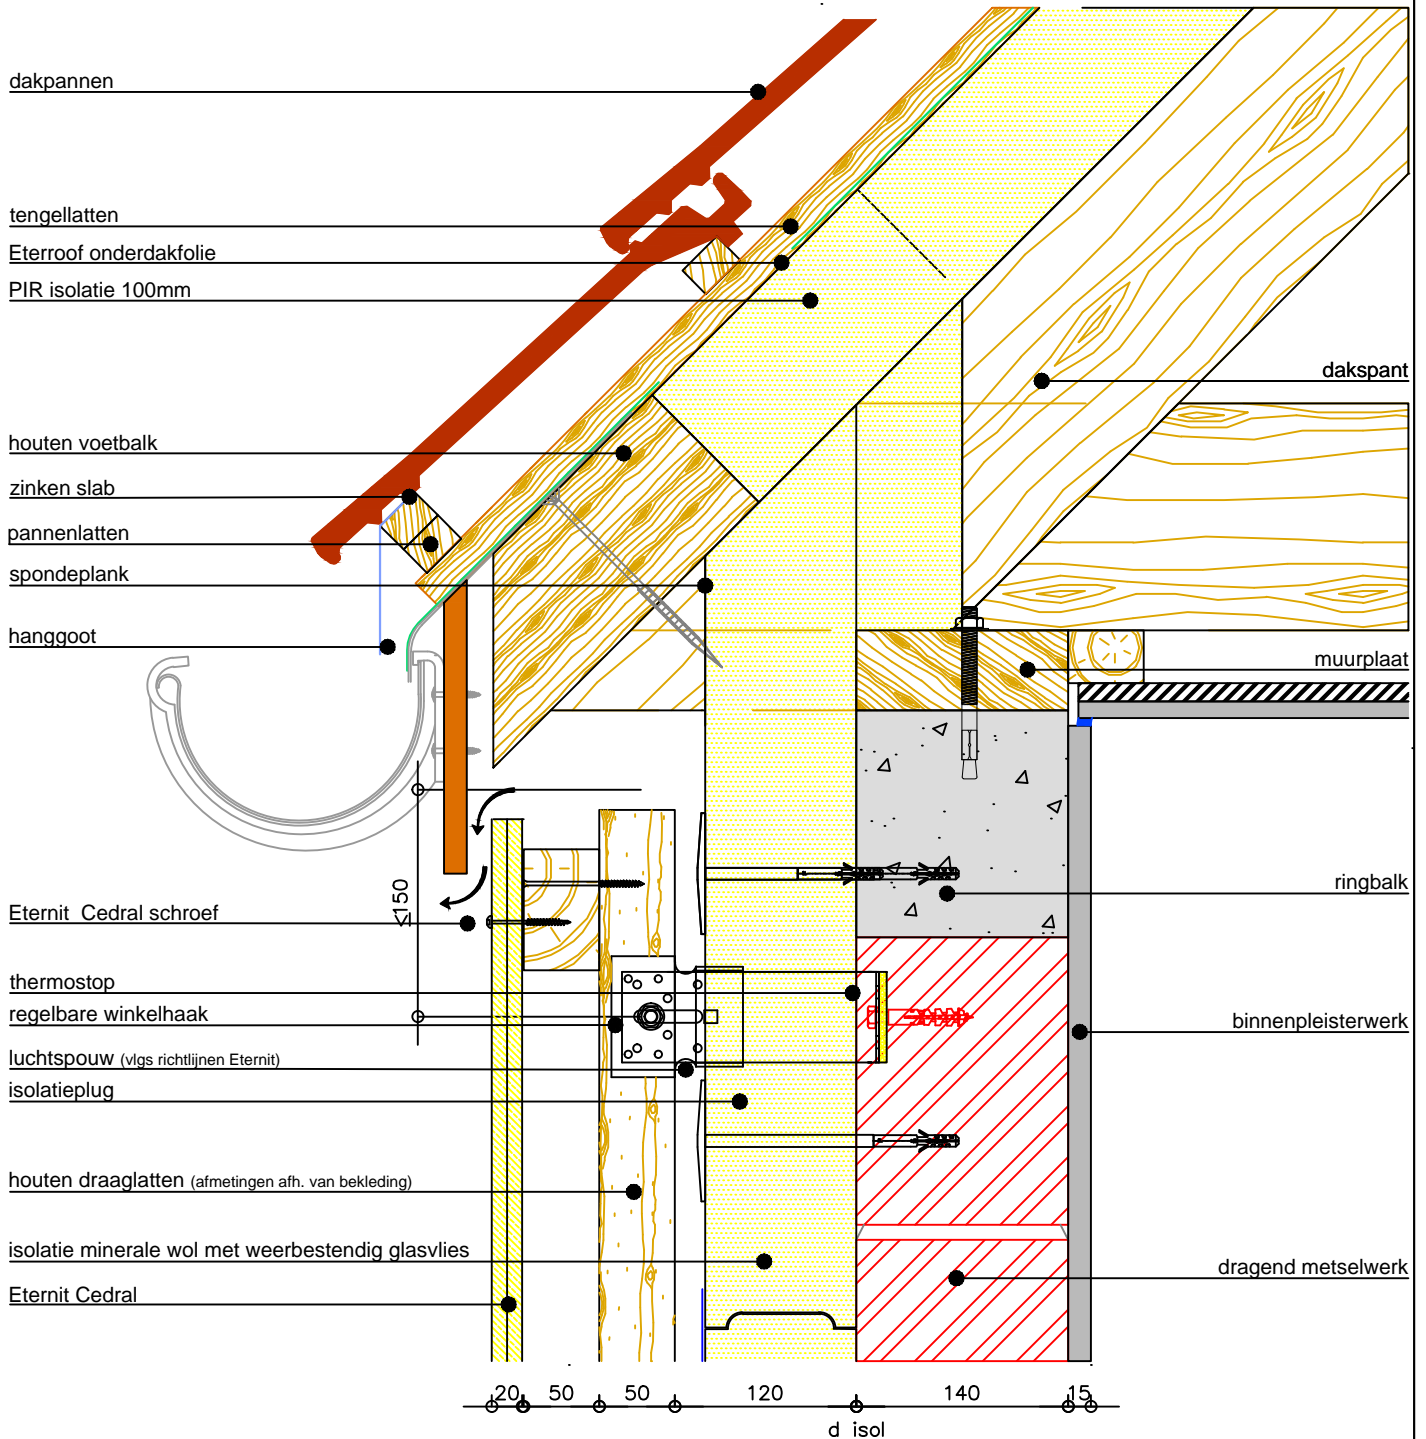

De bouwknop is slechts EPB/LEW aanvaard indien de afmetingen en de materialen op de tekening gerespecteerd worden.

Dit document is enkel illustratief. Bij twijfel omtrent de geschiktheid van de producten of de opbouw in een bepaalde toepassing, dient advies te worden gevraagd aan de dienst toepassingen van ETERNIT. ETERNIT NV kan in geen enkel geval aansprakelijk gesteld worden voor toepassingen van zijn producten die buiten zijn schriftelijke goedkeuring om worden geïmplementeerd.

ETERNIT NV - Technical Service Centre

Kuiermanstraat 1 - B-1880 Kapelle-op-den-Bos
 Belgie: T +32 (0)15 71 74 43 - F +32 (0)15 71 74 49 - info.gevel@eternit.be - www.eternit.be
 vanuit Nederland: T 030 236 87 32 - F 030 231 33 75 - info.gevel@eternit.nl - www.eternit.nl

Eternit



schaal: 1/5

dwg nr.: G0376

datum: 10/07/2014

Cedral verticaal alternerend geschroefd op houten draagstructuur bevestigd met regelbare winkelhaken

alternerende verticale uitvoering Cedral

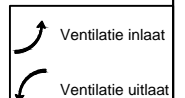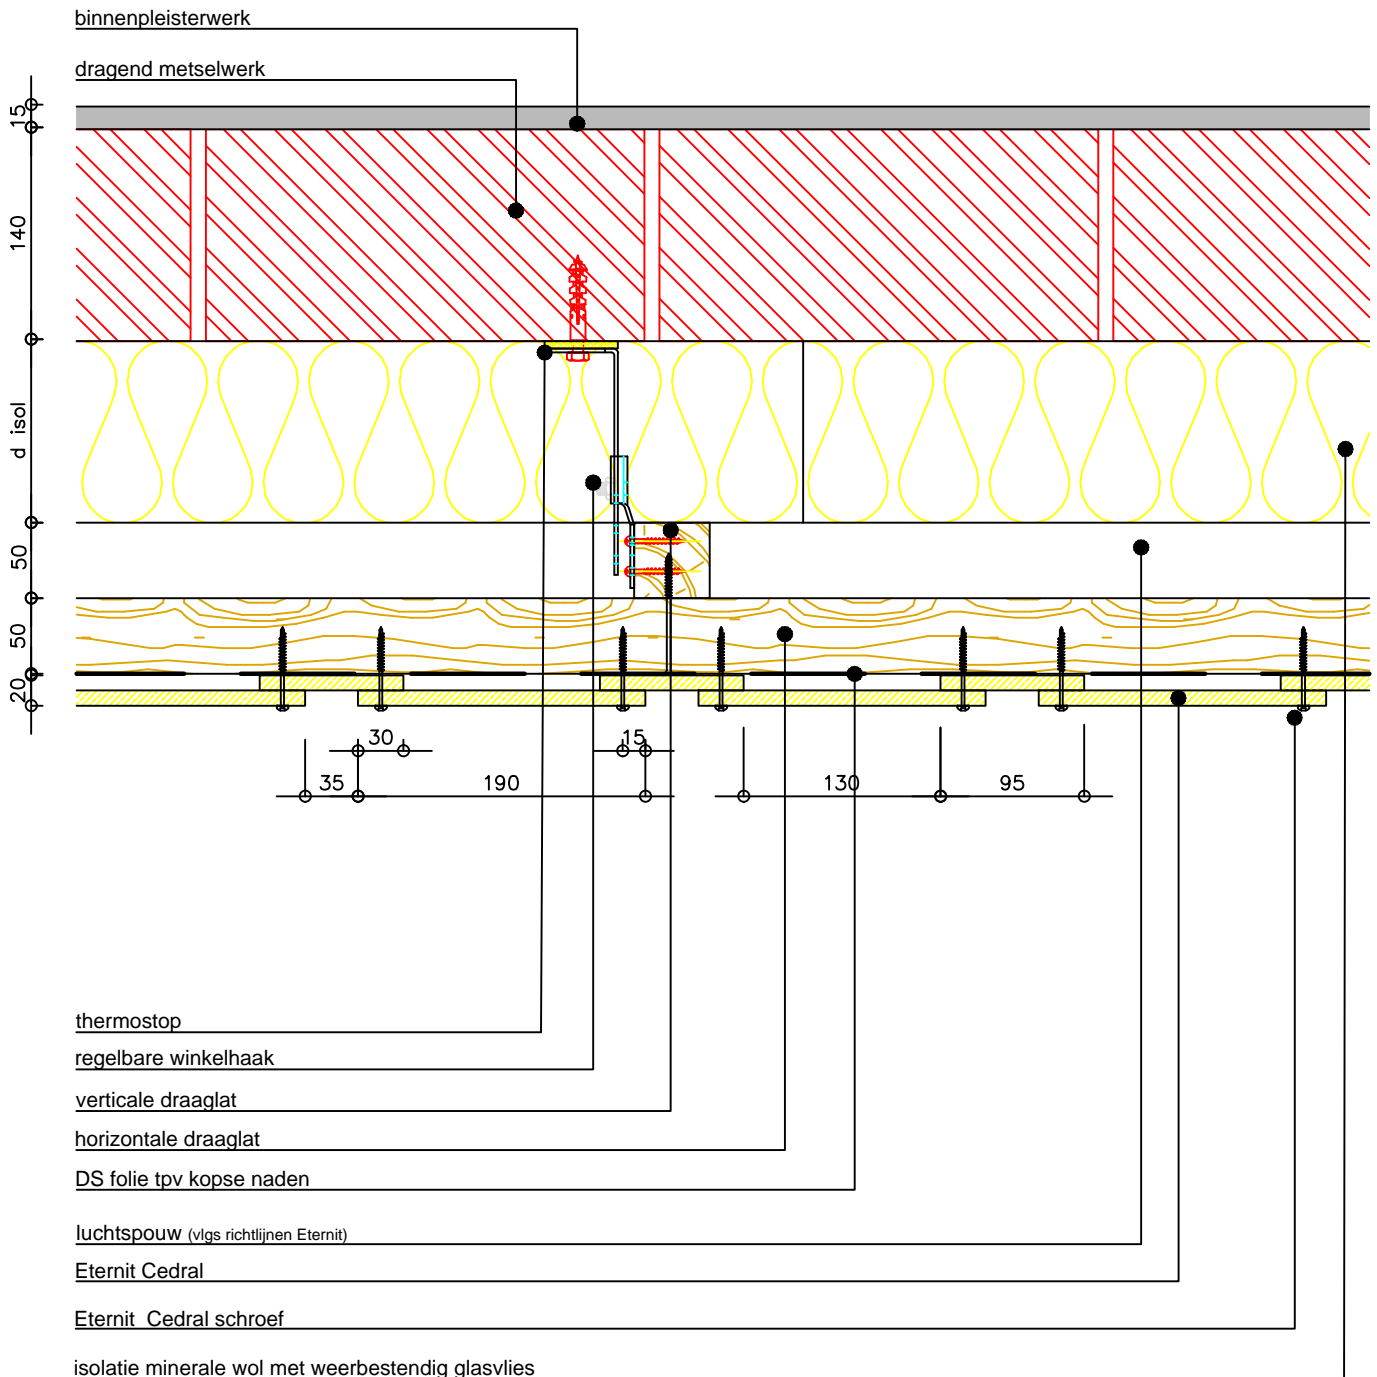

De bouwknop is slechts EPB/LEW aanvaard indien de afmetingen en de materialen op de tekening gerespecteerd worden.

Dit document is enkel illustratief. Bij twijfel omtrent de geschiktheid van de producten of de opbouw in een bepaalde toepassing, dient advies te worden gevraagd aan de dienst toepassingen van ETERNIT. ETERNIT NV kan in geen enkel geval aansprakelijk gesteld worden voor toepassingen van zijn producten die buiten zijn schriftelijke goedkeuring om worden geïmplementeerd.

ETERNIT NV - Technical Service Centre

Kuiermanstraat 1 - B-1880 Kapelle-op-den-Bos
Belgie: T +32 (0)15 71 74 43 - F +32 (0)15 71 74 49 - info.gevel@eternit.be - www.eternit.be
vanuit Nederland: T 030 236 87 32 - F 030 231 33 75 - info.gevel@eternit.nl - www.eternit.nl


Eternit

schaal: 1/5

dwg nr.: G0376

datum: 10/07/2014

EPB/LEW aanvaarde bouwknop binnenhoek gevel

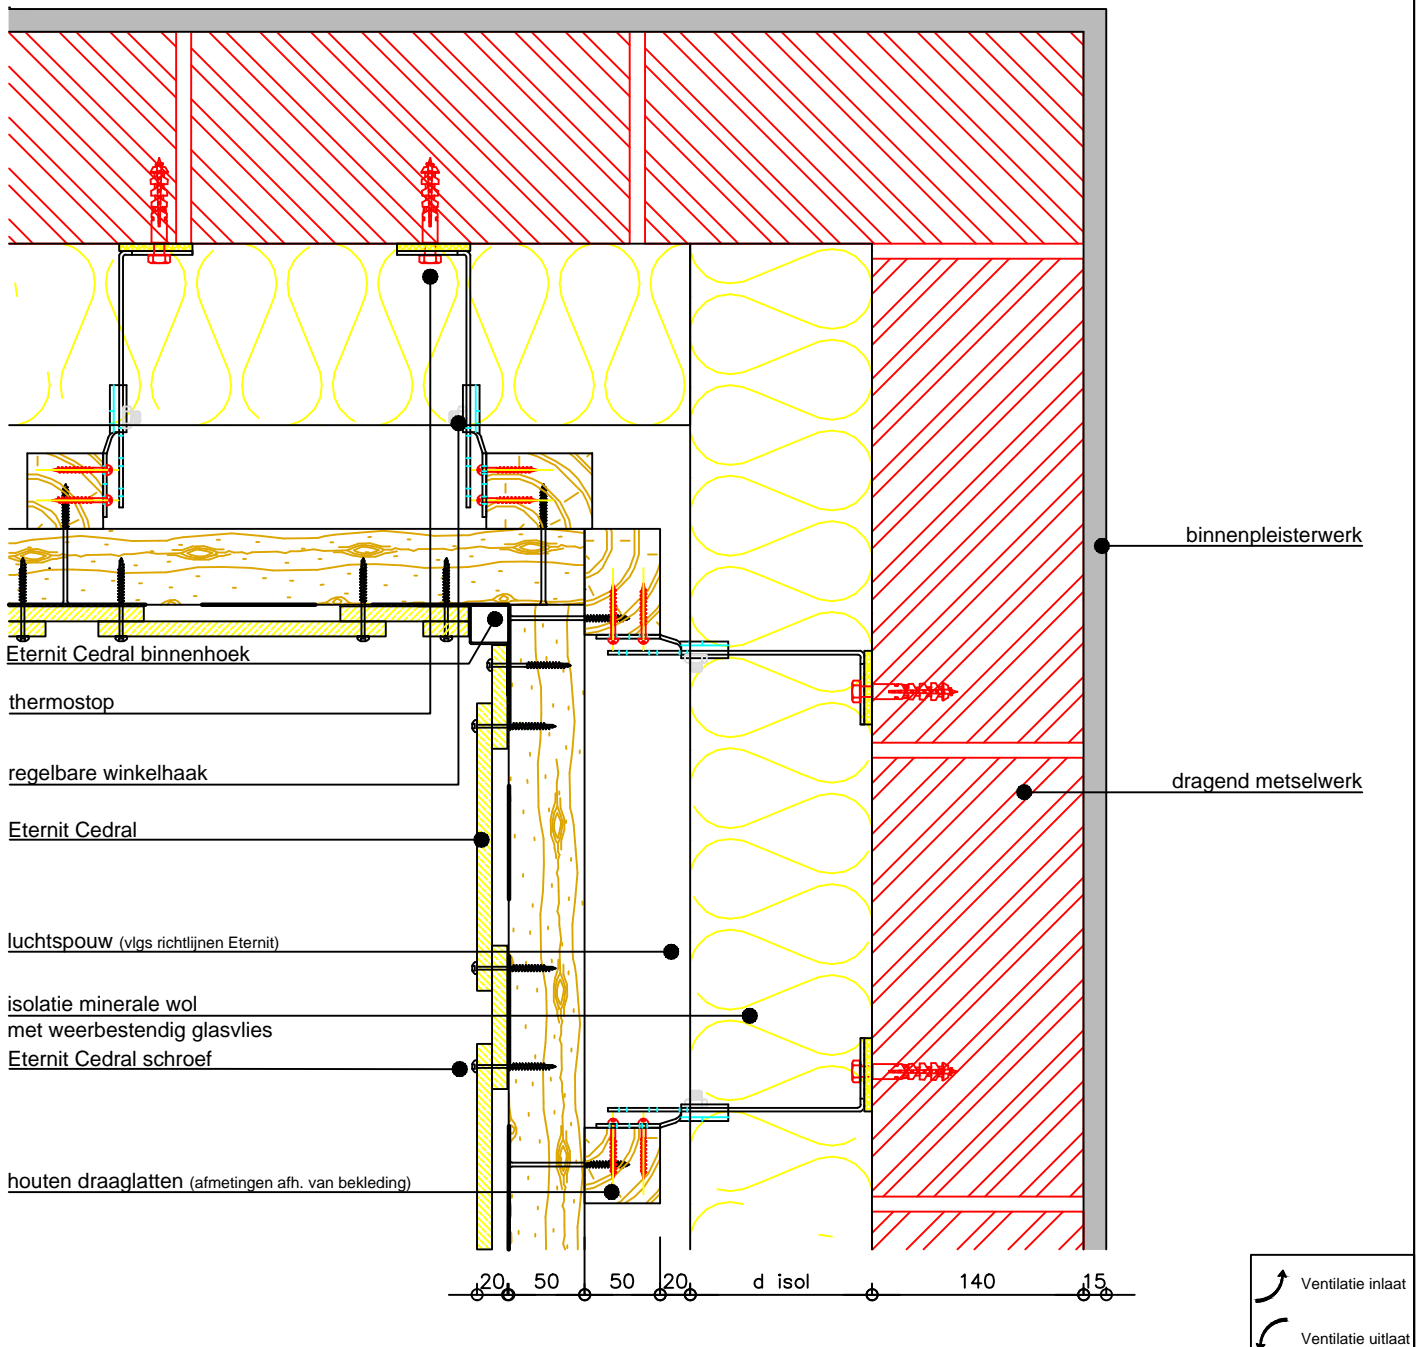

De bouwknop is slechts EPB/LEW aanvaard indien de afmetingen en de materialen op de tekening gerespecteerd worden.

Dit document is enkel illustratief. Bij twijfel omtrent de geschiktheid van de producten of de opbouw in een bepaalde toepassing, dient advies te worden gevraagd aan de dienst toepassingen van ETERNIT. ETERNIT NV kan in geen enkel geval aansprakelijk gesteld worden voor toepassingen van zijn producten die buiten zijn schriftelijke goedkeuring om worden geïmplementeerd.

ETERNIT NV - Technical Service Centre

Kuiermanstraat 1 - B-1880 Kapelle-op-den-Bos
 Belgie: T +32 (0)15 71 74 43 - F +32 (0)15 71 74 49 - info.gevel@eternit.be - www.eternit.be
 vanuit Nederland: T 030 236 87 32 - F 030 231 33 75 - info.gevel@eternit.nl - www.eternit.nl

Eternit


schaal: 1/5

dwg nr.: G0376

datum: 10/07/2014

Cedral verticaal alternerend geschroefd op houten draagstructuur bevestigd met regelbare winkelhaken

EPB/LEW aanvaarde bouwknop buitenhoek gevel

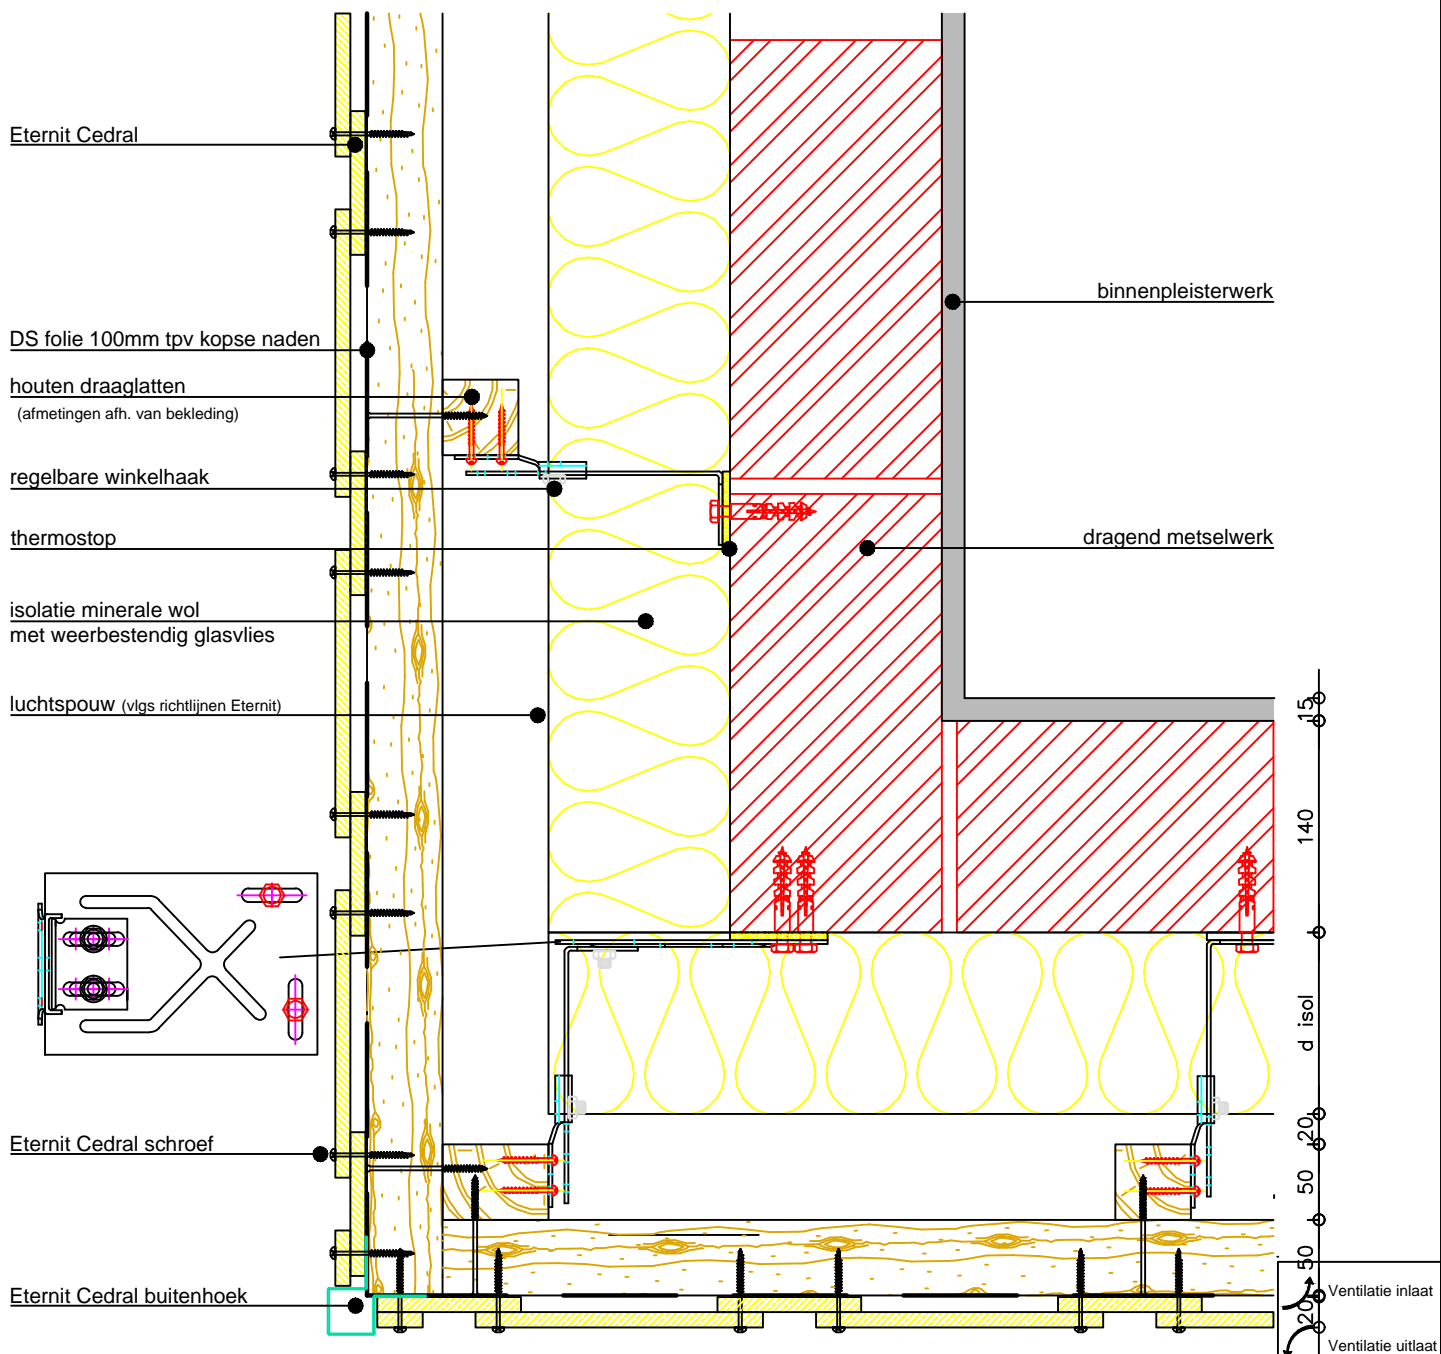

De bouwknop is slechts EPB/LEW aanvaard indien de afmetingen en de materialen op de tekening gerespecteerd worden.

Dit document is enkel illustratief. Bij twijfel omtrent de geschiktheid van de producten of de opbouw in een bepaalde toepassing, dient advies te worden gevraagd aan de dienst toepassingen van ETERNIT. ETERNIT NV kan in geen enkel geval aansprakelijk gesteld worden voor toepassingen van zijn producten die buiten zijn schriftelijke goedkeuring om worden geïmplementeerd.

ETERNIT NV - Technical Service Centre

Kuiermanstraat 1 - B-1880 Kapelle-op-den-Bos
Belgie: T +32 (0)15 71 74 43 - F +32 (0)15 71 74 49 - info.gevel@eternit.be - www.eternit.be
vanuit Nederland: T 030 236 87 32 - F 030 231 33 75 - info.gevel@eternit.nl - www.eternit.nl





schaal: 1/5

dwg nr.: G0376

datum: 10/07/2014

Cedral verticaal alternerend geschroefd op houten draagstructuur bevestigd met regelbare winkelhaken

EPB/LEW aanvaarde bouwknop geveleinde

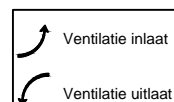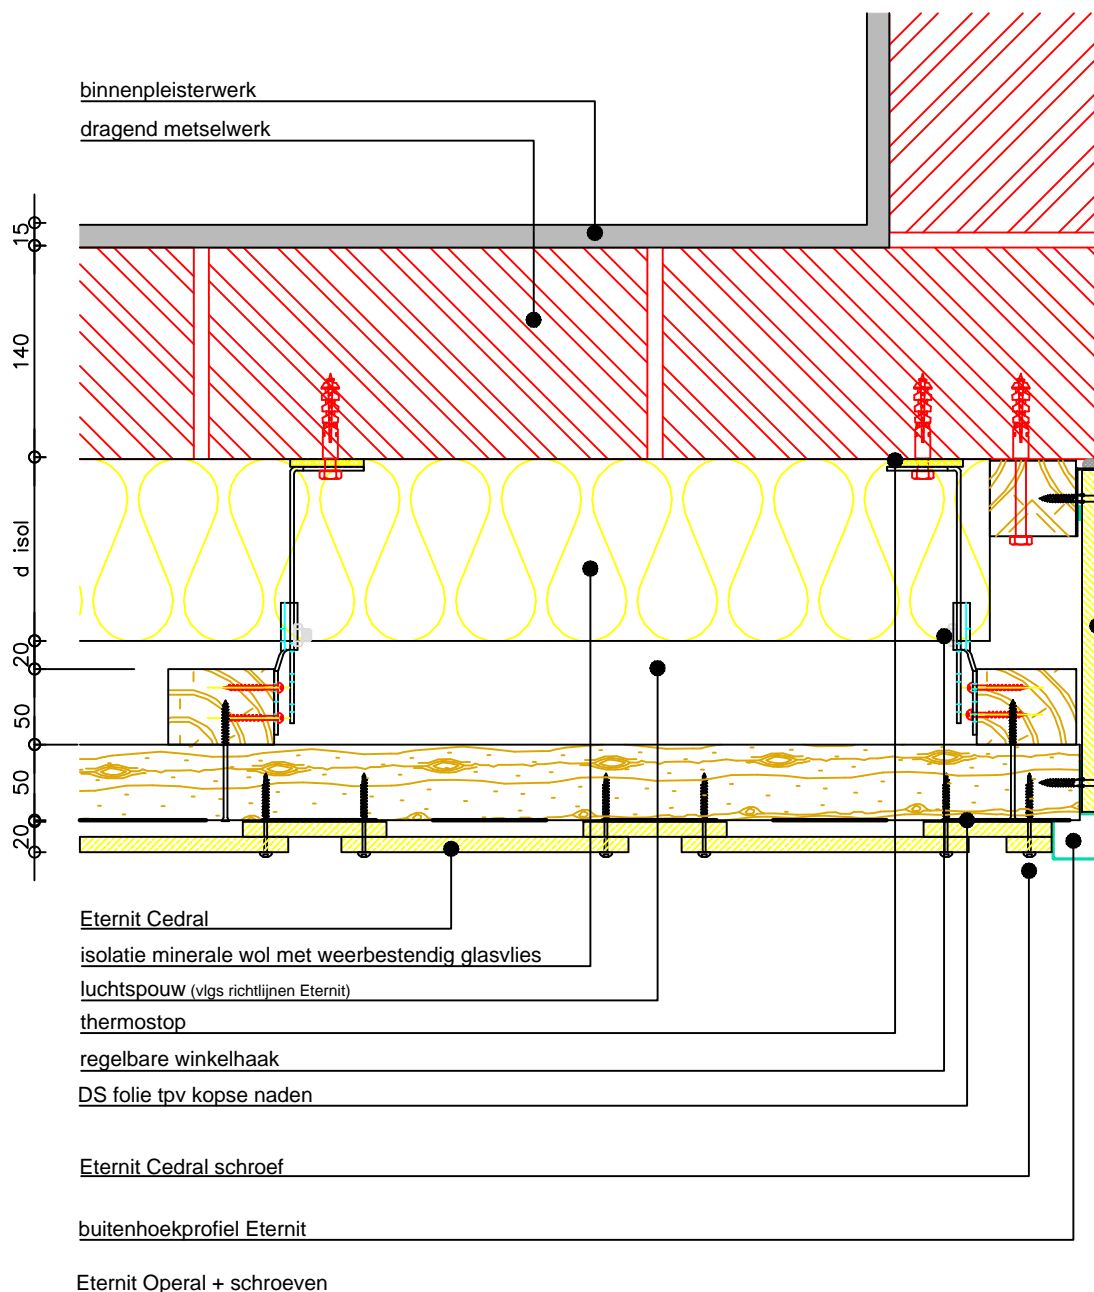

De bouwknop is slechts EPB/LEW aanvaard indien de afmetingen en de materialen op de tekening gerespecteerd worden.

Dit document is enkel illustratief. Bij twijfel omtrent de geschiktheid van de producten of de opbouw in een bepaalde toepassing, dient advies te worden gevraagd aan de dienst toepassingen van ETERNIT. ETERNIT NV kan in geen enkel geval aansprakelijk gesteld worden voor toepassingen van zijn producten die buiten zijn schriftelijke goedkeuring om worden geïmplementeerd.

ETERNIT NV - Technical Service Centre

Kuiermanstraat 1 - B-1880 Kapelle-op-den-Bos
 Belgie: T +32 (0)15 71 74 43 - F +32 (0)15 71 74 49 - info.gevel@eternit.be - www.eternit.be
 vanuit Nederland: T 030 236 87 32 - F 030 231 33 75 - info.gevel@eternit.nl - www.eternit.nl





schaal: 1/5

dwg nr.: G0376

datum: 10-07/2014

Horizontale overgang gevelsteen - Cedral

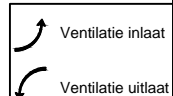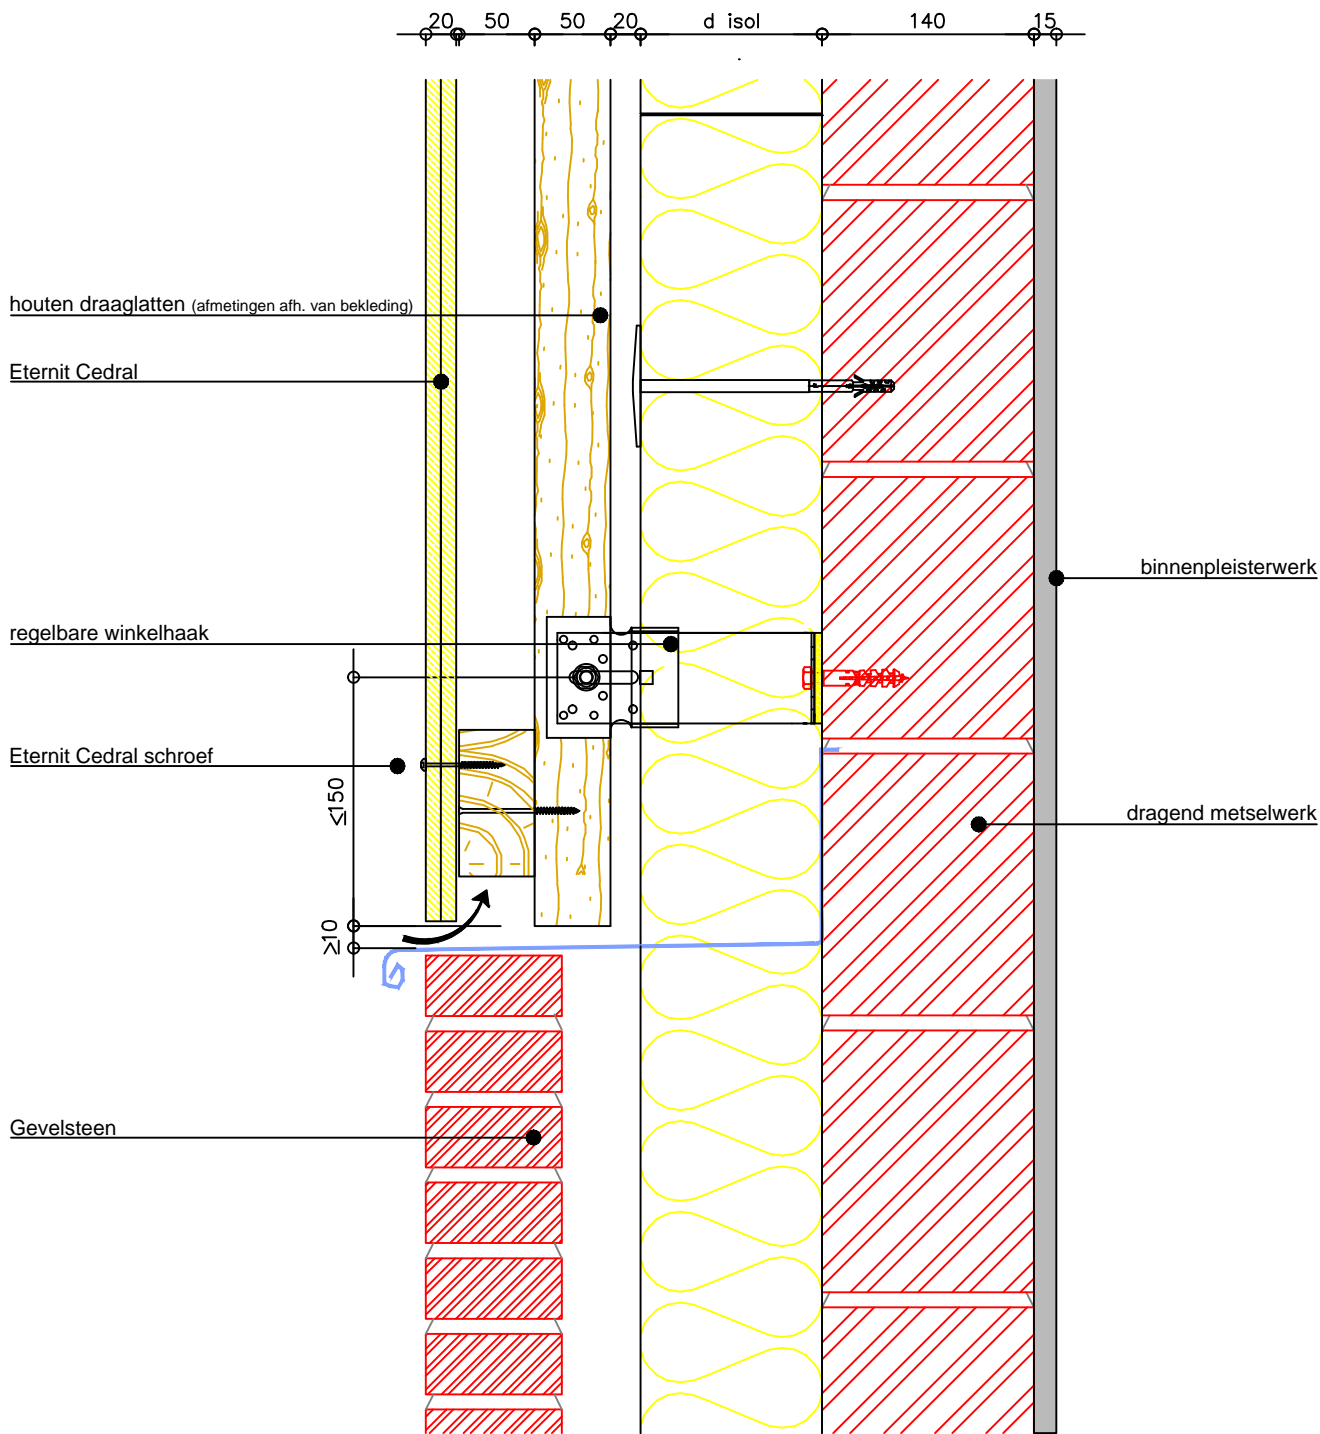

De bouwknop is slechts EPB/LEW aanvaard indien de afmetingen en de materialen op de tekening gerespecteerd worden.

Dit document is enkel illustratief. Bij twijfel omtrent de geschiktheid van de producten of de opbouw in een bepaalde toepassing, dient advies te worden gevraagd aan de dienst toepassingen van ETERNIT. ETERNIT NV kan in geen enkel geval aansprakelijk gesteld worden voor toepassingen van zijn producten die buiten zijn schriftelijke goedkeuring om worden geïmplementeerd.

ETERNIT NV - Technical Service Centre

Kuiermanstraat 1 - B-1880 Kapelle-op-den-Bos
 België: T +32 (0)15 71 74 43 - F +32 (0)15 71 74 49 - info.gevel@eternit.be - www.eternit.be
 vanuit Nederland: T 030 236 87 32 - F 030 231 33 75 - info.gevel@eternit.nl - www.eternit.nl





schaal: 1/5

dwg nr.: G0376

datum: 10/07/2014

Verticale overgang gevelsteen-Cedral

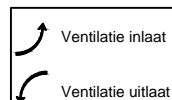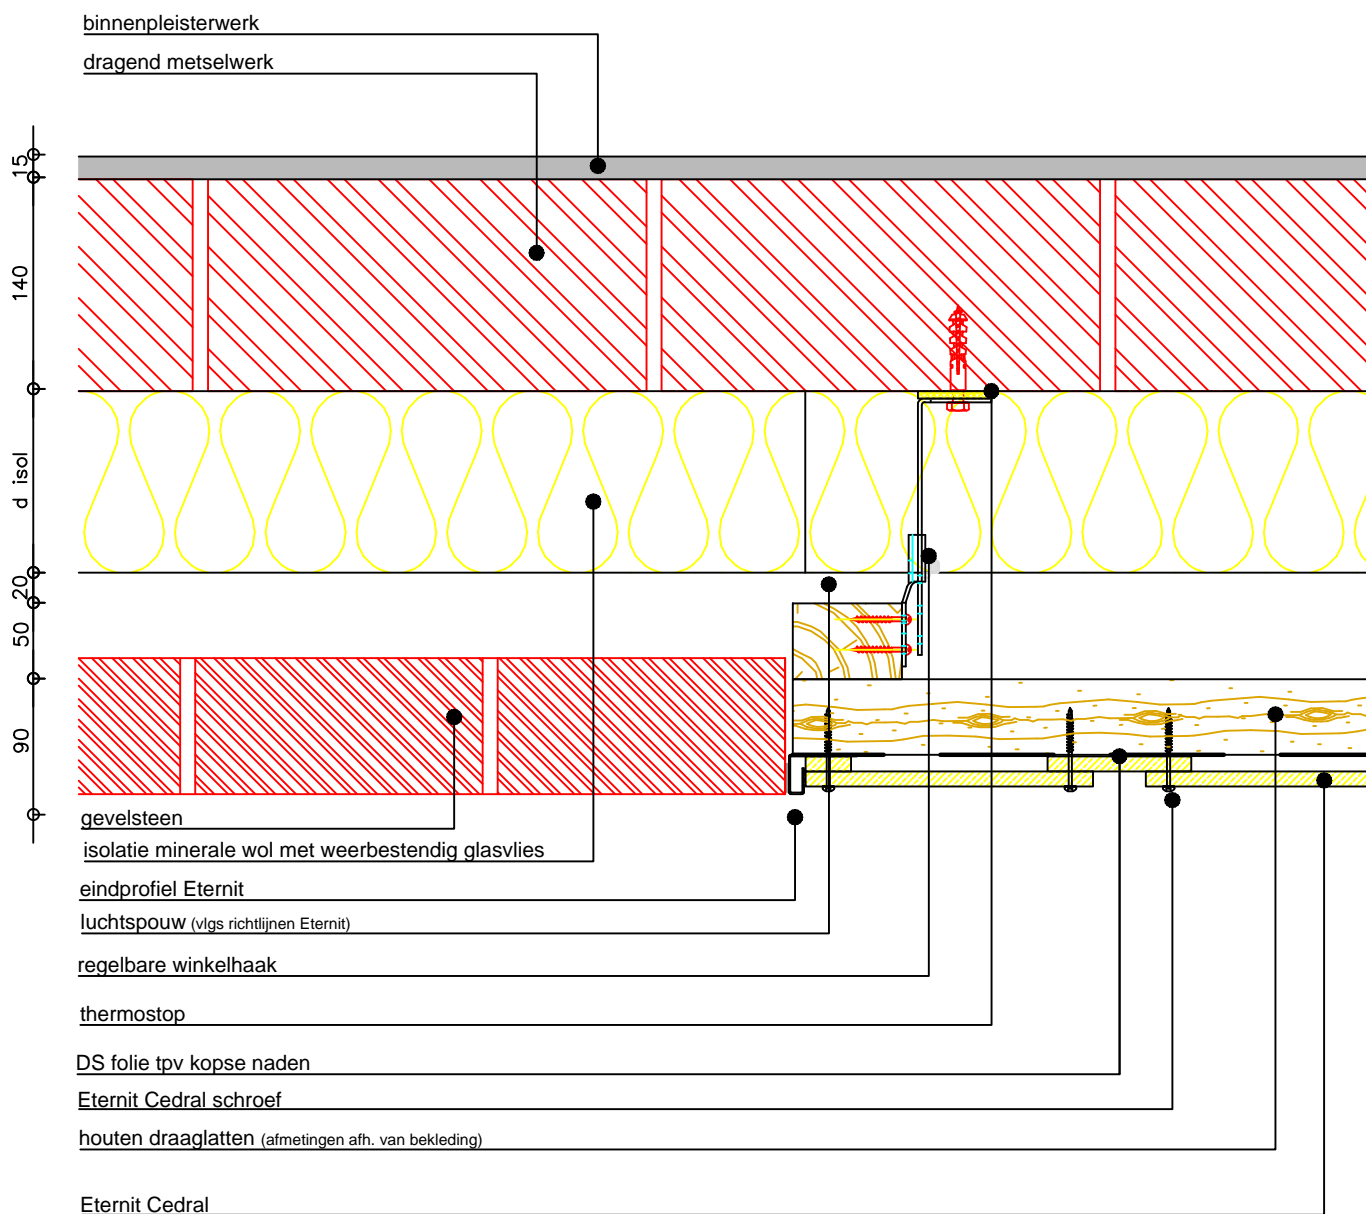

De bouwknop is slechts EPB/LEW aanvaard indien de afmetingen en de materialen op de tekening gerespecteerd worden.

Dit document is enkel illustratief. Bij twijfel omtrent de geschiktheid van de producten of de opbouw in een bepaalde toepassing, dient advies te worden gevraagd aan de dienst toepassingen van ETERNIT. ETERNIT NV kan in geen enkel geval aansprakelijk gesteld worden voor toepassingen van zijn producten die buiten zijn schriftelijke goedkeuring om worden geïmplementeerd.

ETERNIT NV - Technical Service Centre

Kuiermanstraat 1 - B-1880 Kapelle-op-den-Bos
 België: T +32 (0)15 71 74 43 - F +32 (0)15 71 74 49 - info.gevel@eternit.be - www.eternit.be
 vanuit Nederland: T 030 236 87 32 - F 030 231 33 75 - info.gevel@eternit.nl - www.eternit.nl




schaal: 1/5

dwg nr.: G0376

datum: 10/07/2014

EPB/LEW aanvaarde bouwknop opliggend raam verticale snede

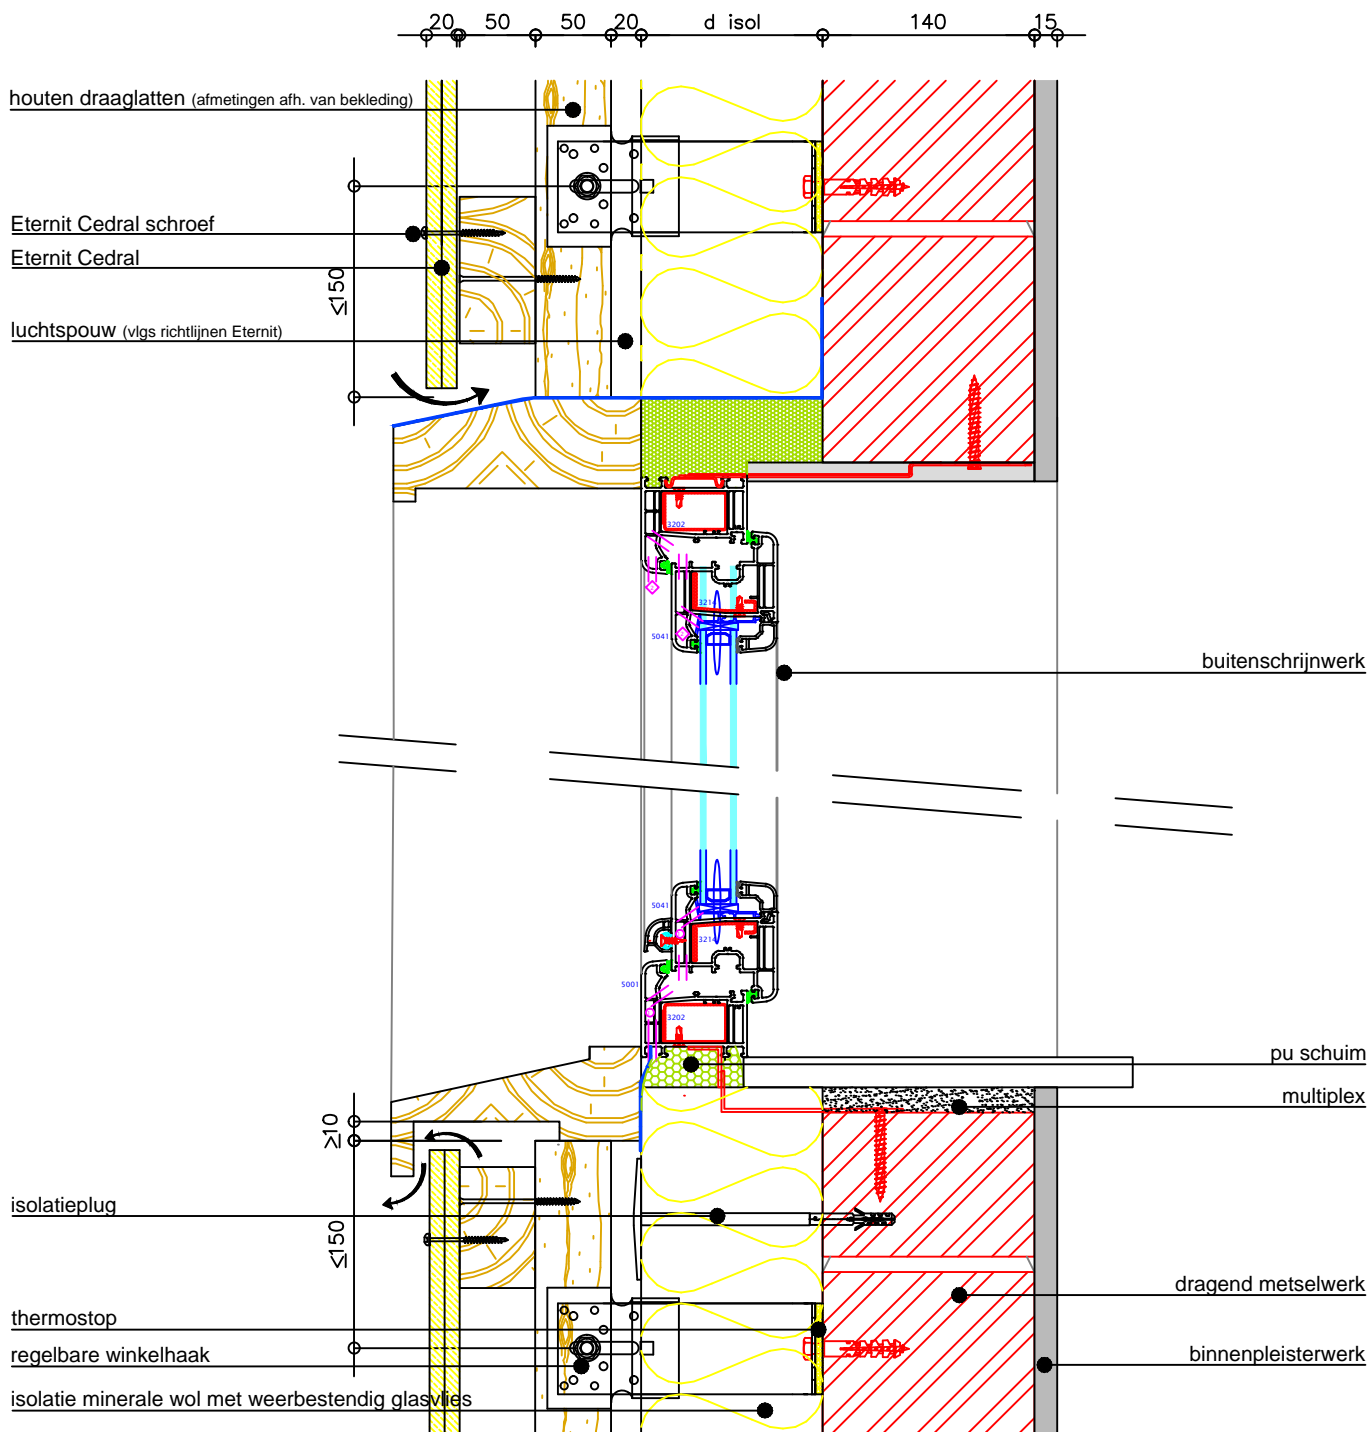

De bouwknop is slechts EPB/LEW aanvaard indien de afmetingen en de materialen op de tekening gerespecteerd worden.

Dit document is enkel illustratief. Bij twijfel omtrent de geschiktheid van de producten of de opbouw in een bepaalde toepassing, dient advies te worden gevraagd aan de dienst toepassingen van ETERNIT. ETERNIT NV kan in geen enkel geval aansprakelijk gesteld worden voor toepassingen van zijn producten die buiten zijn schriftelijke goedkeuring om worden geïmplementeerd.

ETERNIT NV - Technical Service Centre

Kuiermanstraat 1 - B-1880 Kapelle-op-den-Bos
 Belgie: T +32 (0)15 71 74 43 - F +32 (0)15 71 74 49 - info.gevel@eternit.be - www.eternit.be
 vanuit Nederland: T 030 236 87 32 - F 030 231 33 75 - info.gevel@eternit.nl - www.eternit.nl





schaal: 1/5

dwg nr.: G0376

datum: 10/07/2014

Cedral verticaal alternerend geschroefd op houten draagstructuur bevestigd met regelbare winkelhaken

EPB/LEW aanvaarde bouwknop opliggende raam horizontale snede

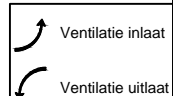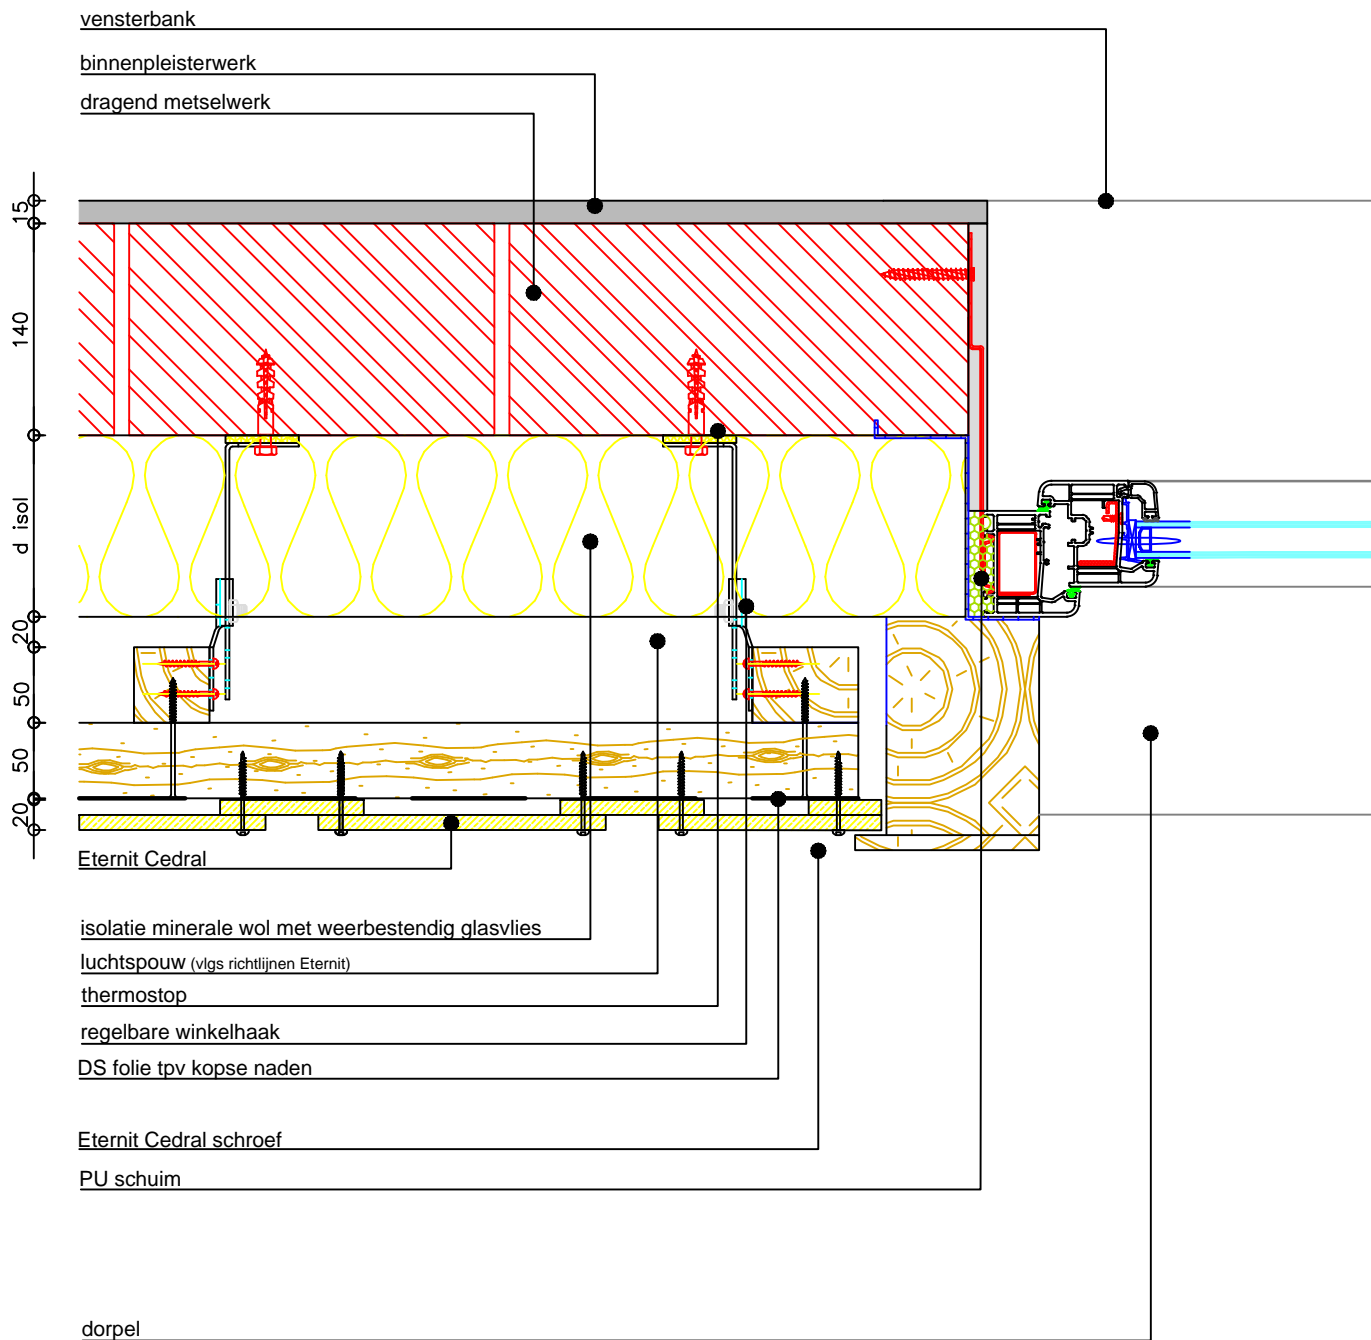

De bouwknop is slechts EPB/LEW aanvaard indien de afmetingen en de materialen op de tekening gerespecteerd worden.

Dit document is enkel illustratief. Bij twijfel omtrent de geschiktheid van de producten of de opbouw in een bepaalde toepassing, dient advies te worden gevraagd aan de dienst toepassingen van ETERNIT. ETERNIT NV kan in geen enkel geval aansprakelijk gesteld worden voor toepassingen van zijn producten die buiten zijn schriftelijke goedkeuring om worden geïmplementeerd.

ETERNIT NV - Technical Service Centre

Kuiermanstraat 1 - B-1880 Kapelle-op-den-Bos
 Belgie: T +32 (0)15 71 74 43 - F +32 (0)15 71 74 49 - info.gevel@eternit.be - www.eternit.be
 vanuit Nederland: T 030 236 87 32 - F 030 231 33 75 - info.gevel@eternit.nl - www.eternit.nl




schaal: 1/5

dwg nr.: G0376

datum: 10/07/2014

EPB/LEW aanvaarde bouwknoop rond raam met alu omlijsting

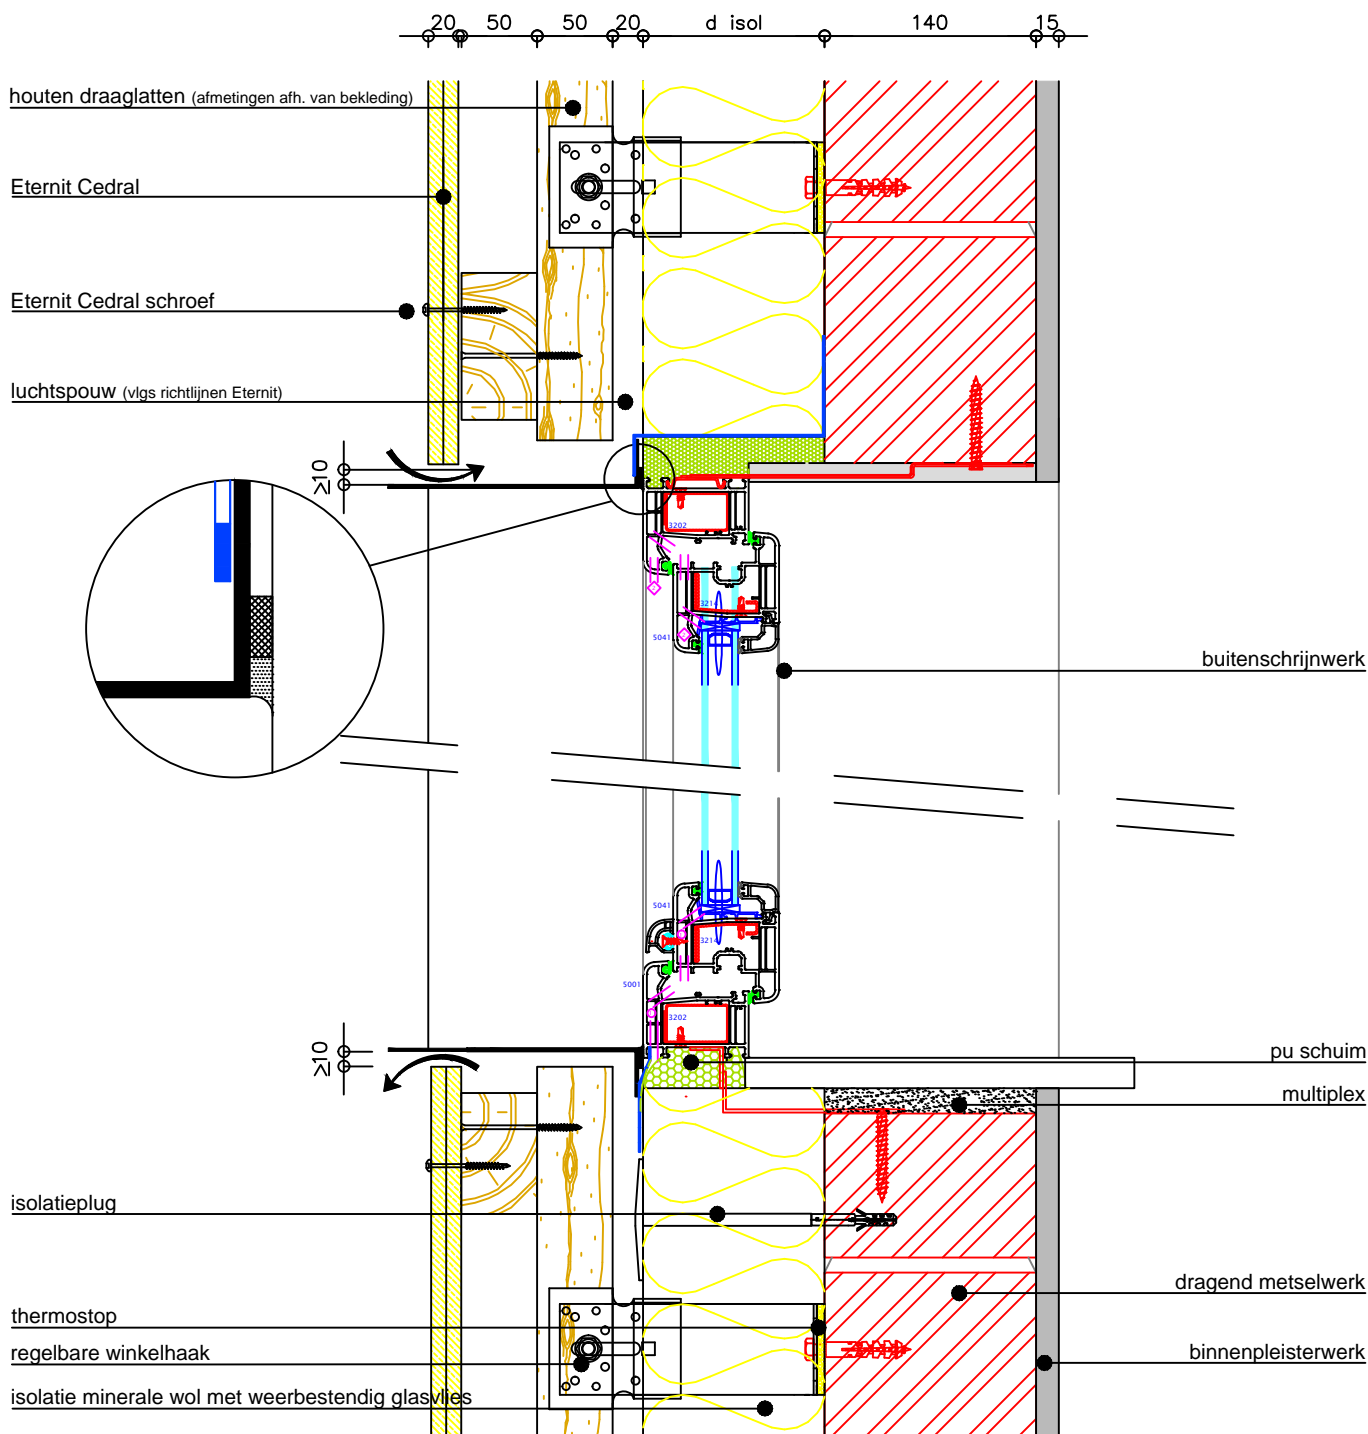

De bouwknoop is slechts EPB/LEW aanvaard indien de afmetingen en de materialen op de tekening gerespecteerd worden.

Dit document is enkel illustratief. Bij twijfel omtrent de geschiktheid van de producten of de opbouw in een bepaalde toepassing, dient advies te worden gevraagd aan de dienst toepassingen van ETERNIT. ETERNIT NV kan in geen enkel geval aansprakelijk gesteld worden voor toepassingen van zijn producten die buiten zijn schriftelijke goedkeuring om worden geïmplementeerd.

ETERNIT NV - Technical Service Centre

Kuiermanstraat 1 - B-1880 Kapelle-op-den-Bos
 België: T +32 (0)15 71 74 43 - F +32 (0)15 71 74 49 - info.gevel@eternit.be - www.eternit.be
 vanuit Nederland: T 030 236 87 32 - F 030 231 33 75 - info.gevel@eternit.nl - www.eternit.nl





schaal: 1/5

dwg nr.: G0102-21

datum: 10/07/2014

Cedral verticaal alternerend geschroefd op houten draagstructuur bevestigd met regelbare winkelhaken

Bekleding topgevel

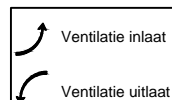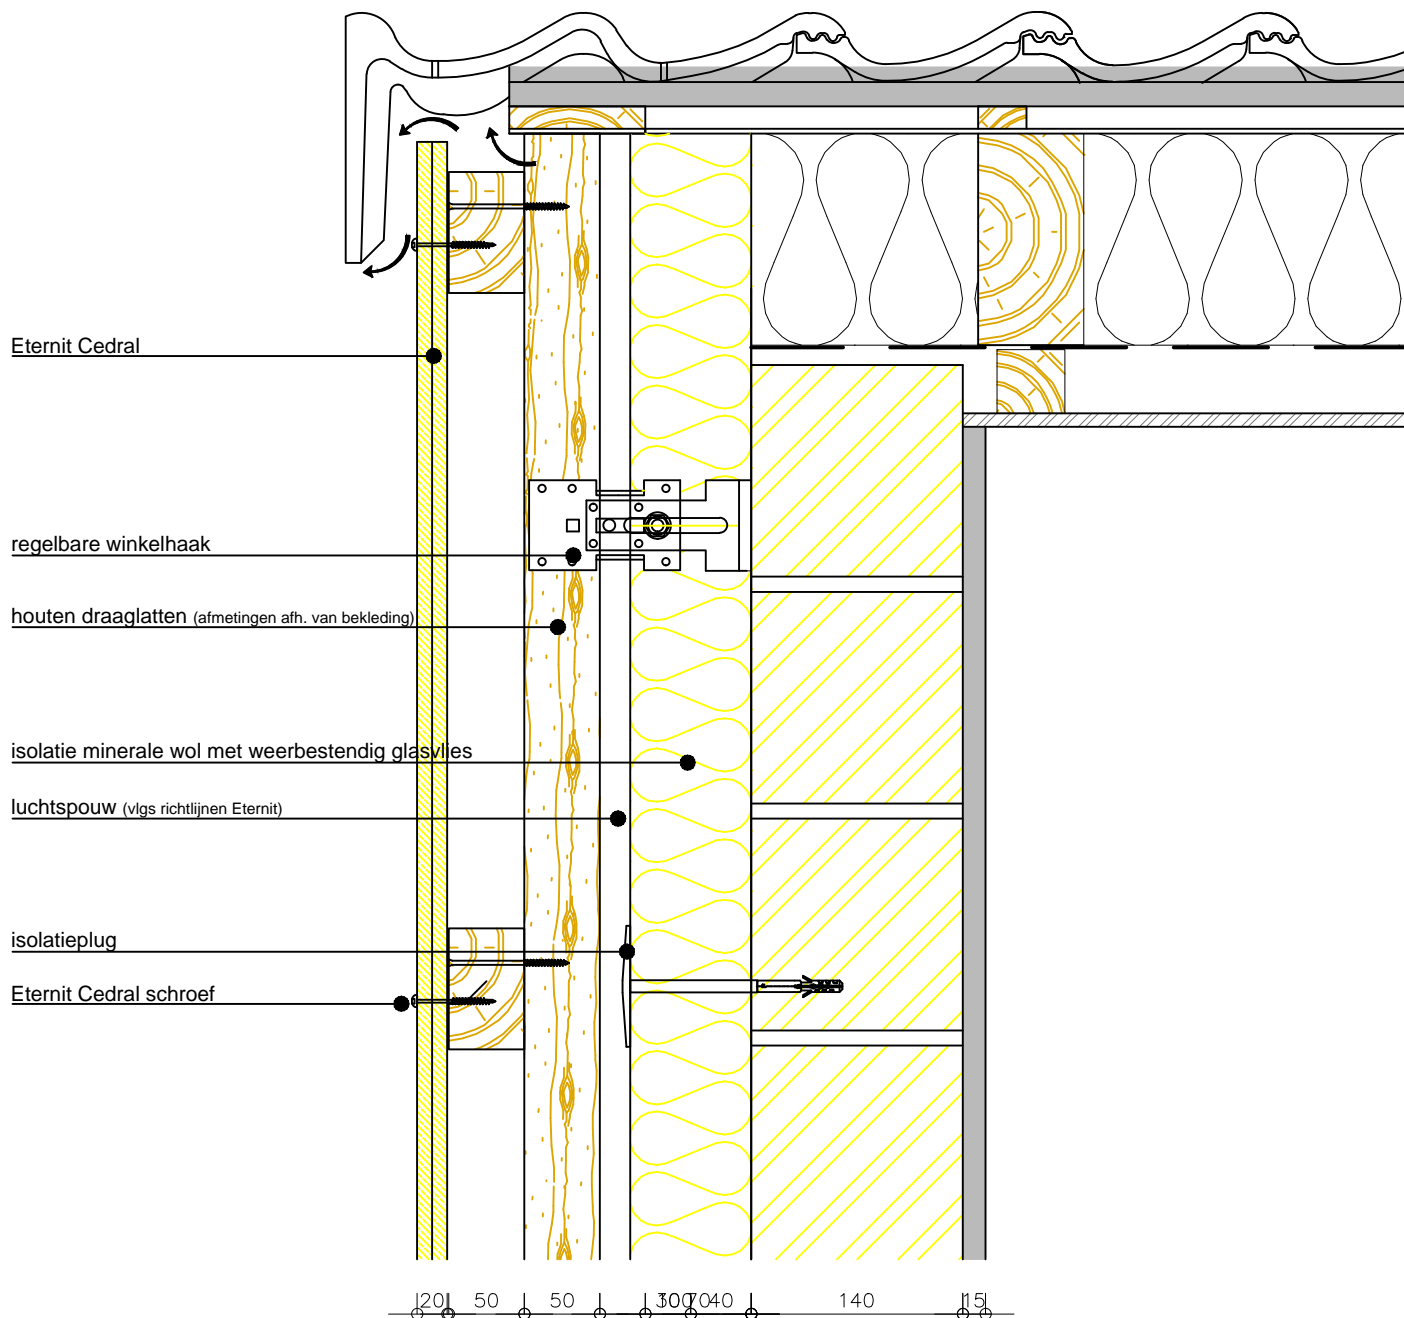

De bouwknop is slechts EPB/LEW aanvaard indien de afmetingen en de materialen op de tekening gerespecteerd worden.

Dit document is enkel illustratief. Bij twijfel omtrent de geschiktheid van de producten of de opbouw in een bepaalde toepassing, dient advies te worden gevraagd aan de dienst toepassingen van ETERNIT. ETERNIT NV kan in geen enkel geval aansprakelijk gesteld worden voor toepassingen van zijn producten die buiten zijn schriftelijke goedkeuring om worden geïmplementeerd.

ETERNIT NV - Technical Service Centre

Kuiermanstraat 1 - B-1880 Kapelle-op-den-Bos
 België: T +32 (0)15 71 74 43 - F +32 (0)15 71 74 49 - info.gevel@eternit.be - www.eternit.be
 vanuit Nederland: T 030 236 87 32 - F 030 231 33 75 - info.gevel@eternit.nl - www.eternit.nl





schaal: 1/5

dwg nr.: G0376

datum: 10/07/2014

Cedral verticaal alternerend geschroefd op houten draagstructuur bevestigd met regelbare winkelhaken

Renovatie topgevel

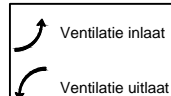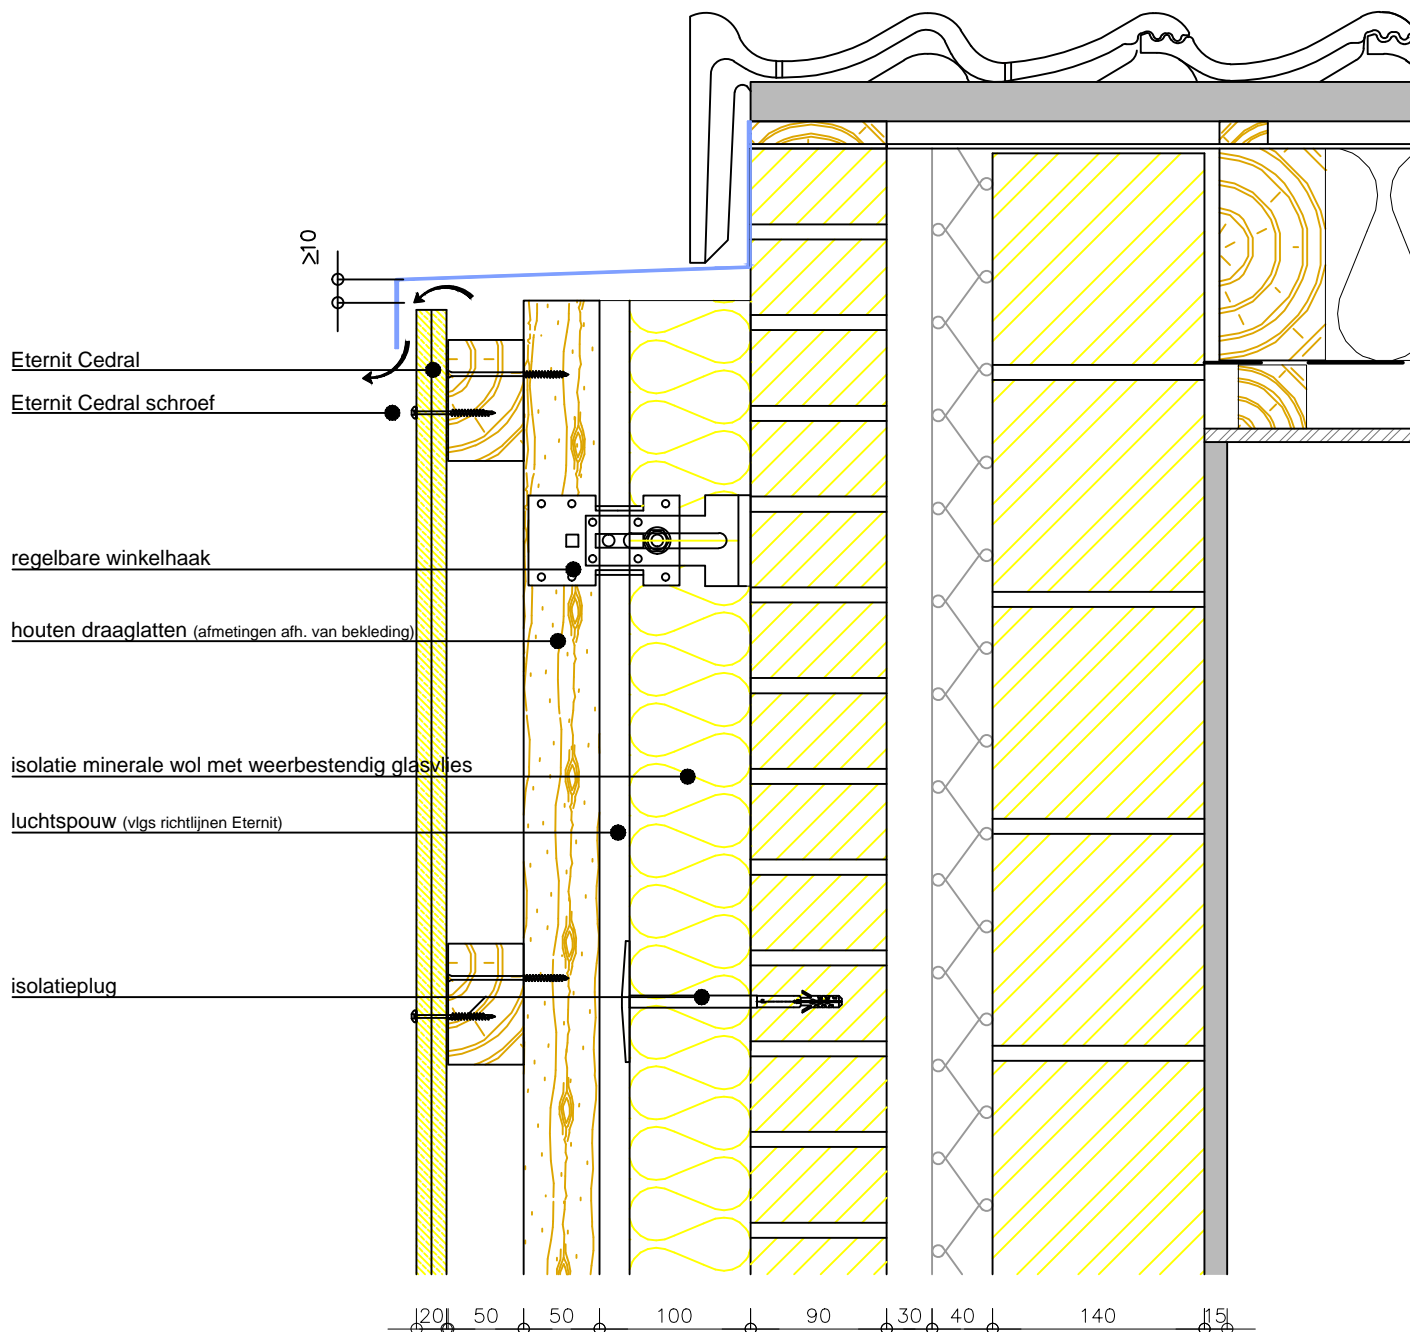

De bouwknop is slechts EPB/LEW aanvaard indien de afmetingen en de materialen op de tekening gerespecteerd worden.

Dit document is enkel illustratief. Bij twijfel omtrent de geschiktheid van de producten of de opbouw in een bepaalde toepassing, dient advies te worden gevraagd aan de dienst toepassingen van ETERNIT. ETERNIT NV kan in geen enkel geval aansprakelijk gesteld worden voor toepassingen van zijn producten die buiten zijn schriftelijke goedkeuring om worden geïmplementeerd.

ETERNIT NV - Technical Service Centre

Kuiermanstraat 1 - B-1880 Kapelle-op-den-Bos
 België: T +32 (0)15 71 74 43 - F +32 (0)15 71 74 49 - info.gevel@eternit.be - www.eternit.be
 vanuit Nederland: T 030 236 87 32 - F 030 231 33 75 - info.gevel@eternit.nl - www.eternit.nl





schaal: 1/5

dwg nr.: G0376

datum: 10/07/2014

EPB/LEW detail - zettingsvoeg

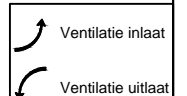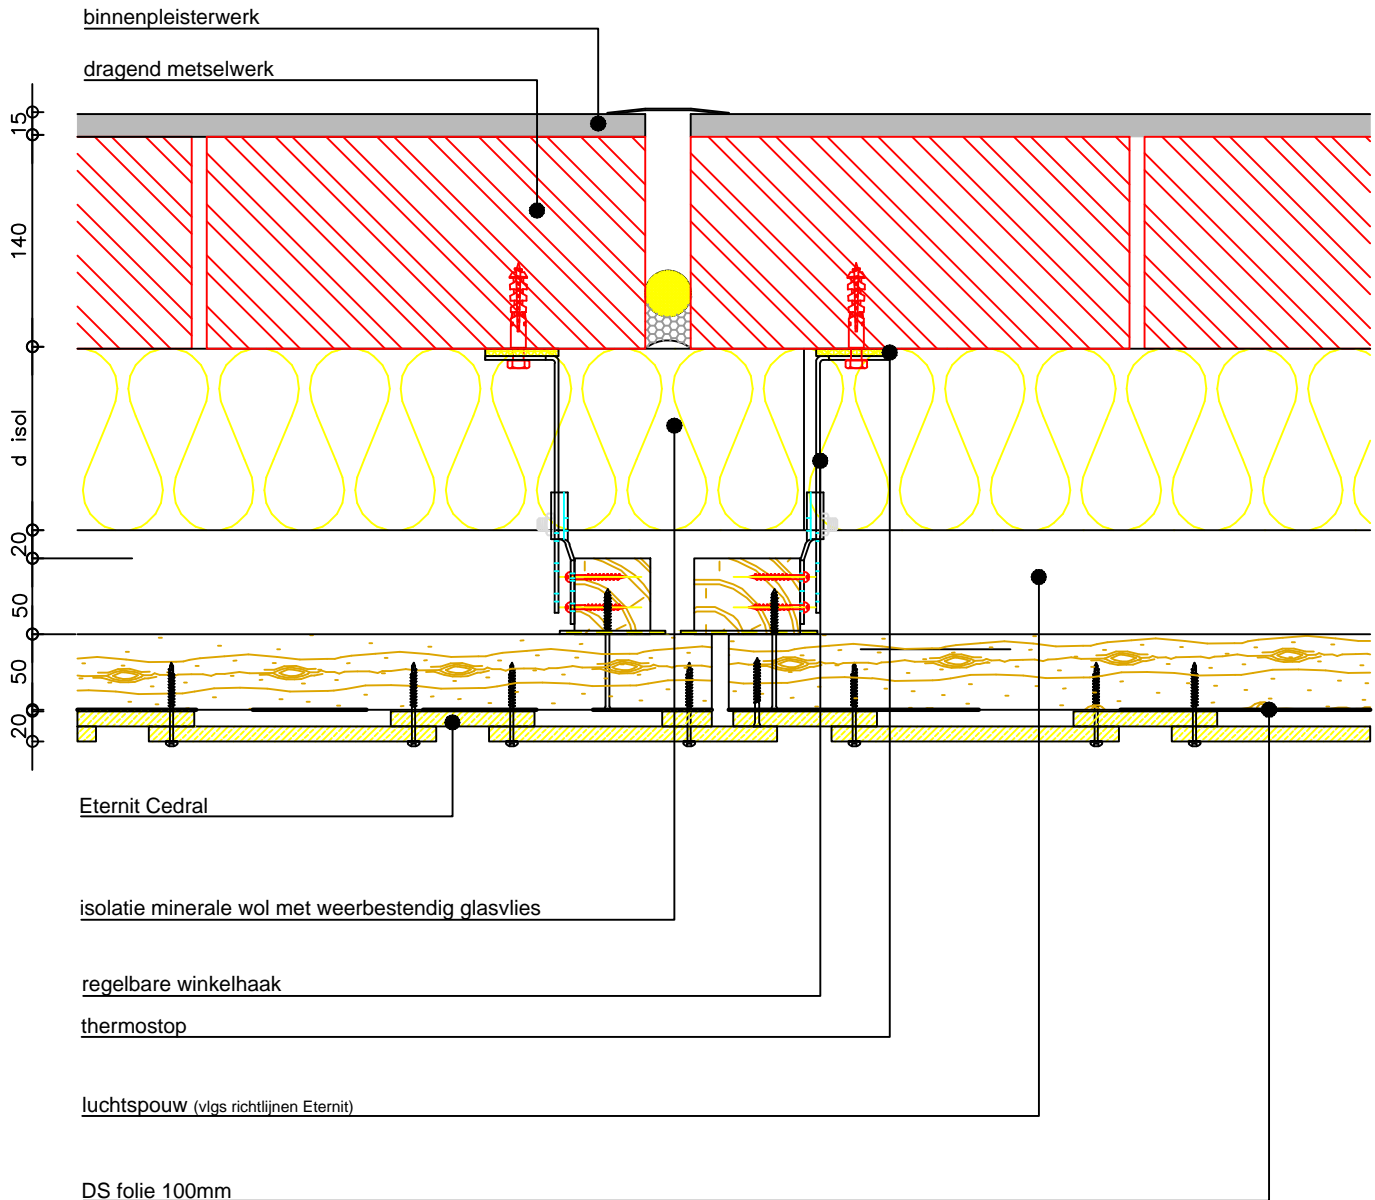

De bouwknoop is slechts EPB/LEW aanvaard indien de afmetingen en de materialen op de tekening gerespecteerd worden.

Dit document is enkel illustratief. Bij twijfel omtrent de geschiktheid van de producten of de opbouw in een bepaalde toepassing, dient advies te worden gevraagd aan de dienst toepassingen van ETERNIT. ETERNIT NV kan in geen enkel geval aansprakelijk gesteld worden voor toepassingen van zijn producten die buiten zijn schriftelijke goedkeuring om worden geïmplementeerd.

ETERNIT NV - Technical Service Centre

Kuiermanstraat 1 - B-1880 Kapelle-op-den-Bos
 Belgie: T +32 (0)15 71 74 43 - F +32 (0)15 71 74 49 - info.gevel@eternit.be - www.eternit.be
 vanuit Nederland: T 030 236 87 32 - F 030 231 33 75 - info.gevel@eternit.nl - www.eternit.nl



schaal: 1/5

dwg nr.: G0376

datum: 10/07/2014