


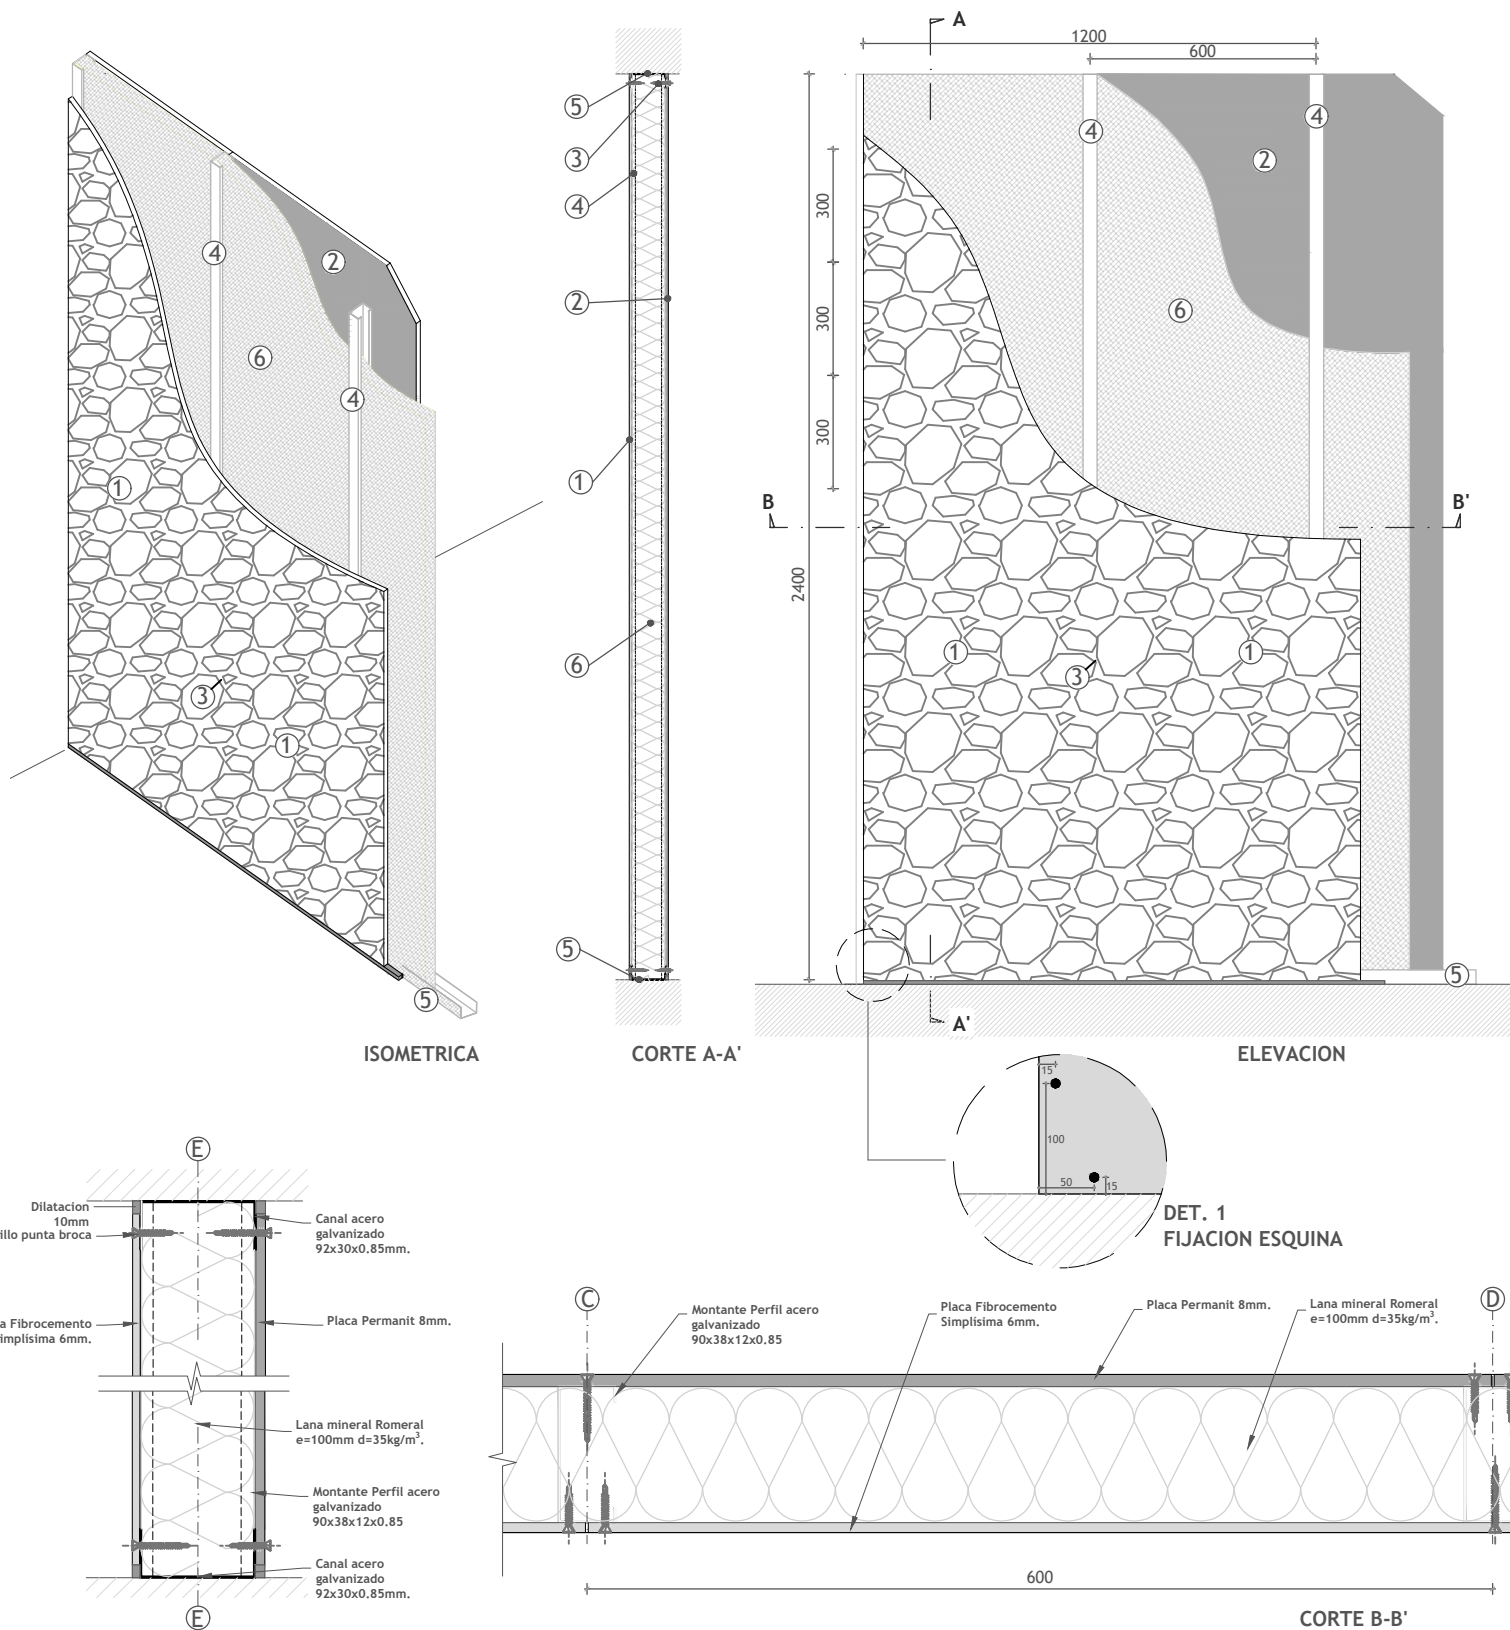

SISTEMA PERMANIT/SIMPLISIMA - TABIQUE MIXTO

MURO CORTAFUEGO ESTRUCTURA A.G.
RESISTECIAN AL FUEGO

F-15

Cert. 1.356.331

DESCRIPCION

- ①- Placa Fibrocemento Simplisima 6mm.
- ②- Placa Permanit 8mm.
- ③- Tornillo autopercutor autoavellanante 8 x 1 3/4", intervalos 300mm.
- ④- Montante acero galvanizado 90 x 38 x 12 x 0.85mm, intervalos de 600mm.
- ⑤- Canal acero galvanizado 92 x 30 x 0.85mm.
- ⑥- Lana mineral Romeral e=100mm d=35kg/m³.

ESPESOR= 105mm