


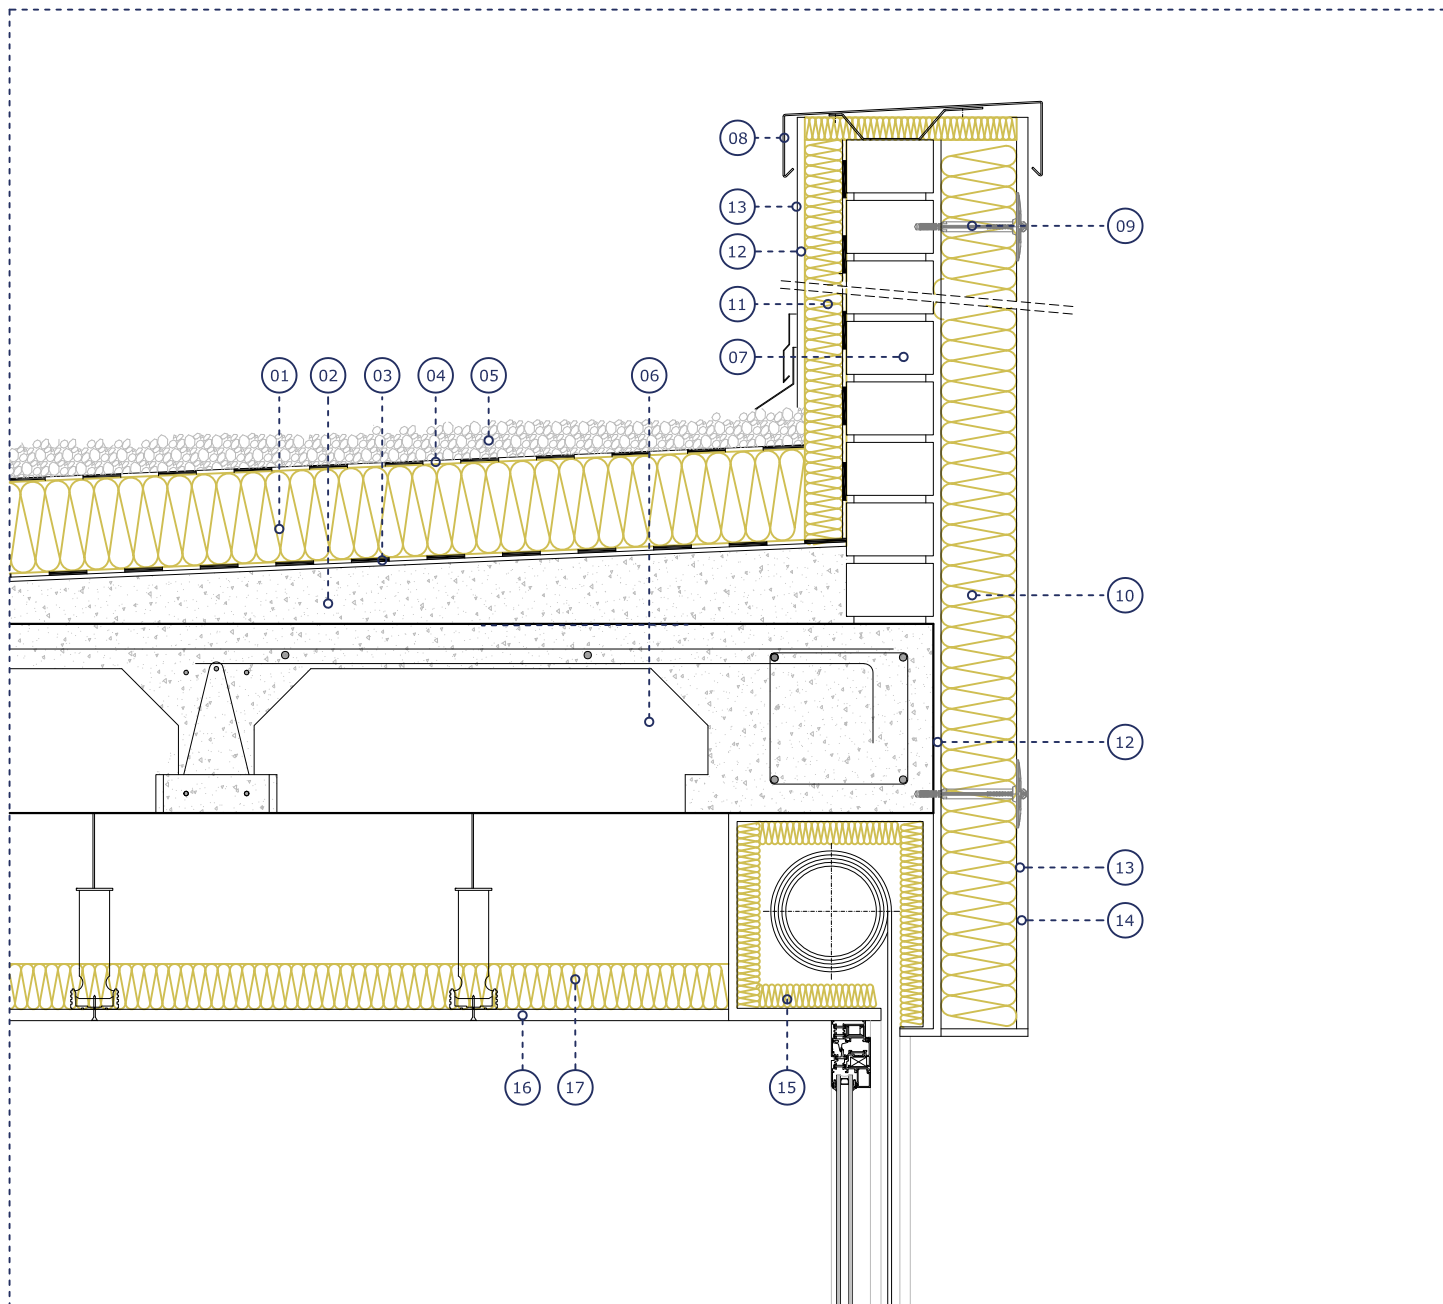

01. URSA XPS N-III L.
espesor de 120mm.
02. Formación de pendiente.
03. Lámina impermeabilizante.
04. Fieltro de separación.

05. Grava de canto rodado.
06. Forjado unidireccional.
07. Pared de ladrillo.
08. Remate de peto.
09. Fijación mecánica.

10. URSA XPS SATE PLUS
espesor de 100mm.
11. URSA XPS SATE PLUS
espesor de 50mm.
12. Mortero adhesivo.

13. revestimiento de mortero,
+ malla.
14. Acabado + imprimación.
15. Caja persiana con aislamiento.
16. Placa de yeso laminada.
17. URSA TERRA Plus 32 T0003
espesor de 60mm.

SISTEMA

Descripción	Escala	Fecha
CUBIERTA PLANA NO TRANSITABLE	1:10	SEPTIEMBRE 2024

CARACTERÍSTICAS TÉCNICAS

Producto	Espesor (mm)	Dimensiones (mm)	R. Térmica (m²K/W)	Conductividad (W/mK)
URSA XPS N-III L	120	600X1250	3,75	0,032
URSA XPS SATE PLUS	100-50	600X1250	3,10-1,55	0,032
URSA TERRA Plus 32 T0003	60	400X8100	1,85	0,032

