


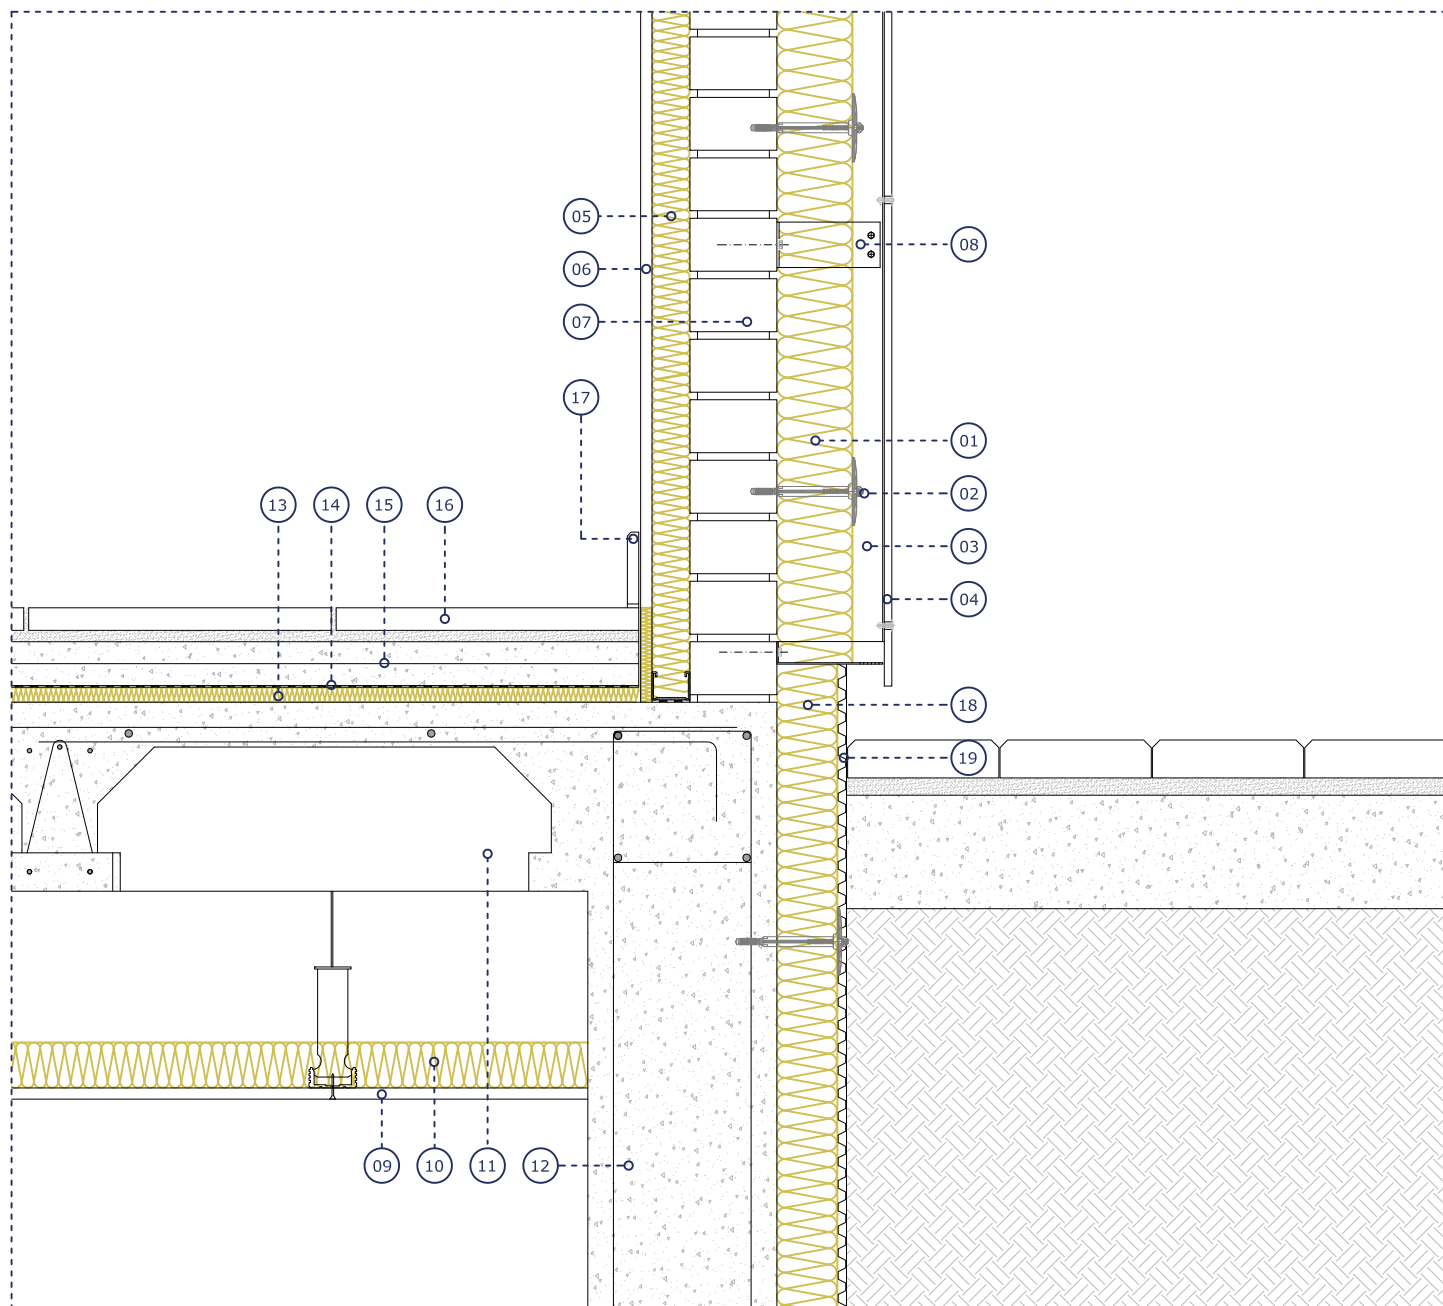

01. URSA TERRA Vento Plus T0003, espesor de 100mm.
02. Fijación plástica, con diámetro de arandela de 90mm.
03. Cámara de aire ventilada de espesor mínimo 30 mm.
04. Revestimiento exterior.

05. URSA TERRA Plus 32 T0003, espesor de 50mm.
06. Placa de yeso laminado.
07. Muro soporte de fábrica de ladrillo.
08. Ménsulas de soporte del aplacado de revestimiento.
09. Placa de yeso laminado.

10. URSA TERRA Plus 32 T0003 espesor de 60mm.
11. Forjado unidireccional.
12. Muro sótano.
13. URSA TERRA Sol T70P.
14. Film de separación.

15. Losa de hormigón armado.
16. Pavimento.
17. Banda de desolidarización perimetral.
18. URSA XPS N-III L.
19. Sellado.

SISTEMA

Descripción	Escala	Fecha
FACHADA VENTILADA: ARRANQUE DE FACHADA CON MURO	1:10	JUNIO 2022

CARACTERÍSTICAS TÉCNICAS

Producto	Espesor (mm)	Dimensiones (mm)	R. Térmica (m²K/W)	Conductividad (W/mK)
URSA TERRA Vento Plus T0003.	100	600x1350	3,10	0,032
URSA TERRA Plus 32 T0003.	50	600X1350	1,55	0,032
URSA TERRA Sol T70P.	20	600x1200	0,60	0,032
URSA XPS N-III L.	80	600x1250	2,25	0,035

