


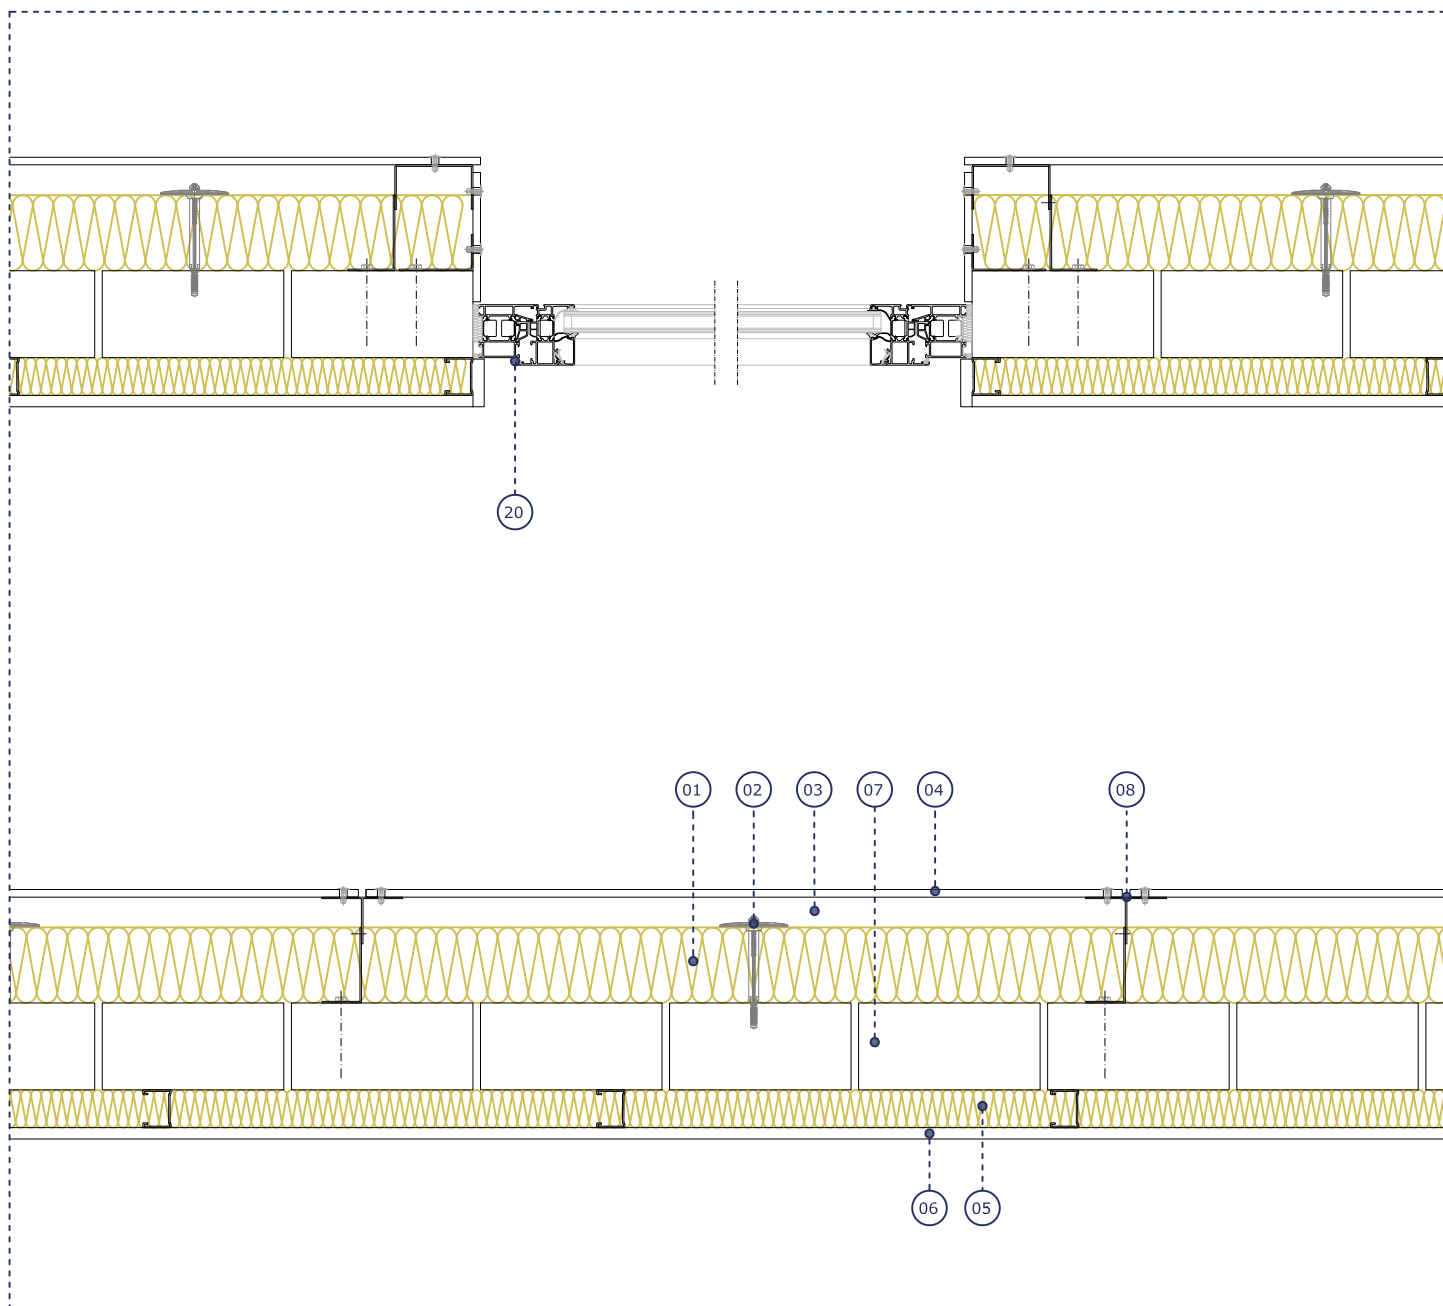

01. URSA TERRA Vento Plus T0003, espesor de 100mm.
02. Fijación mecánica con diámetro de arandela de 90mm.

03. Cámara de aire ventilada de espesor mínimo 30 mm.
04. Revestimiento exterior.

05. URSA TERRA Plus 32 T0003, espesor de 50mm.
06. Acabado placa de yeso laminada.

07. Pared de ladrillo.
08. Ménsulas de soporte de aplacado de revestimiento.
20. Carpintería metálica.

SISTEMA

Descripción	Escala	Fecha
FACHADA VENTILADA: PLANTA DETALLE DE REMATE EN HUECOS	1:10	JUNIO 2022

CARACTERÍSTICAS TÉCNICAS

Producto	Espesor (mm)	Dimensiones (mm)	R. Térmica (m²K/W)	Conductividad (W/mK)
URSA TERRA Plus 32 T0003	50	40X810	1,55	0,032
URSA TERRA Vento Plus T0003	100	60X135	3,10	0,032

