


# Cedral Click NG op houten draagstructuur bevestigd met gevelschroeven

## EPB/LEW aanvaarde bouwknoop aansluiting fundering-gevel nieuwbouw

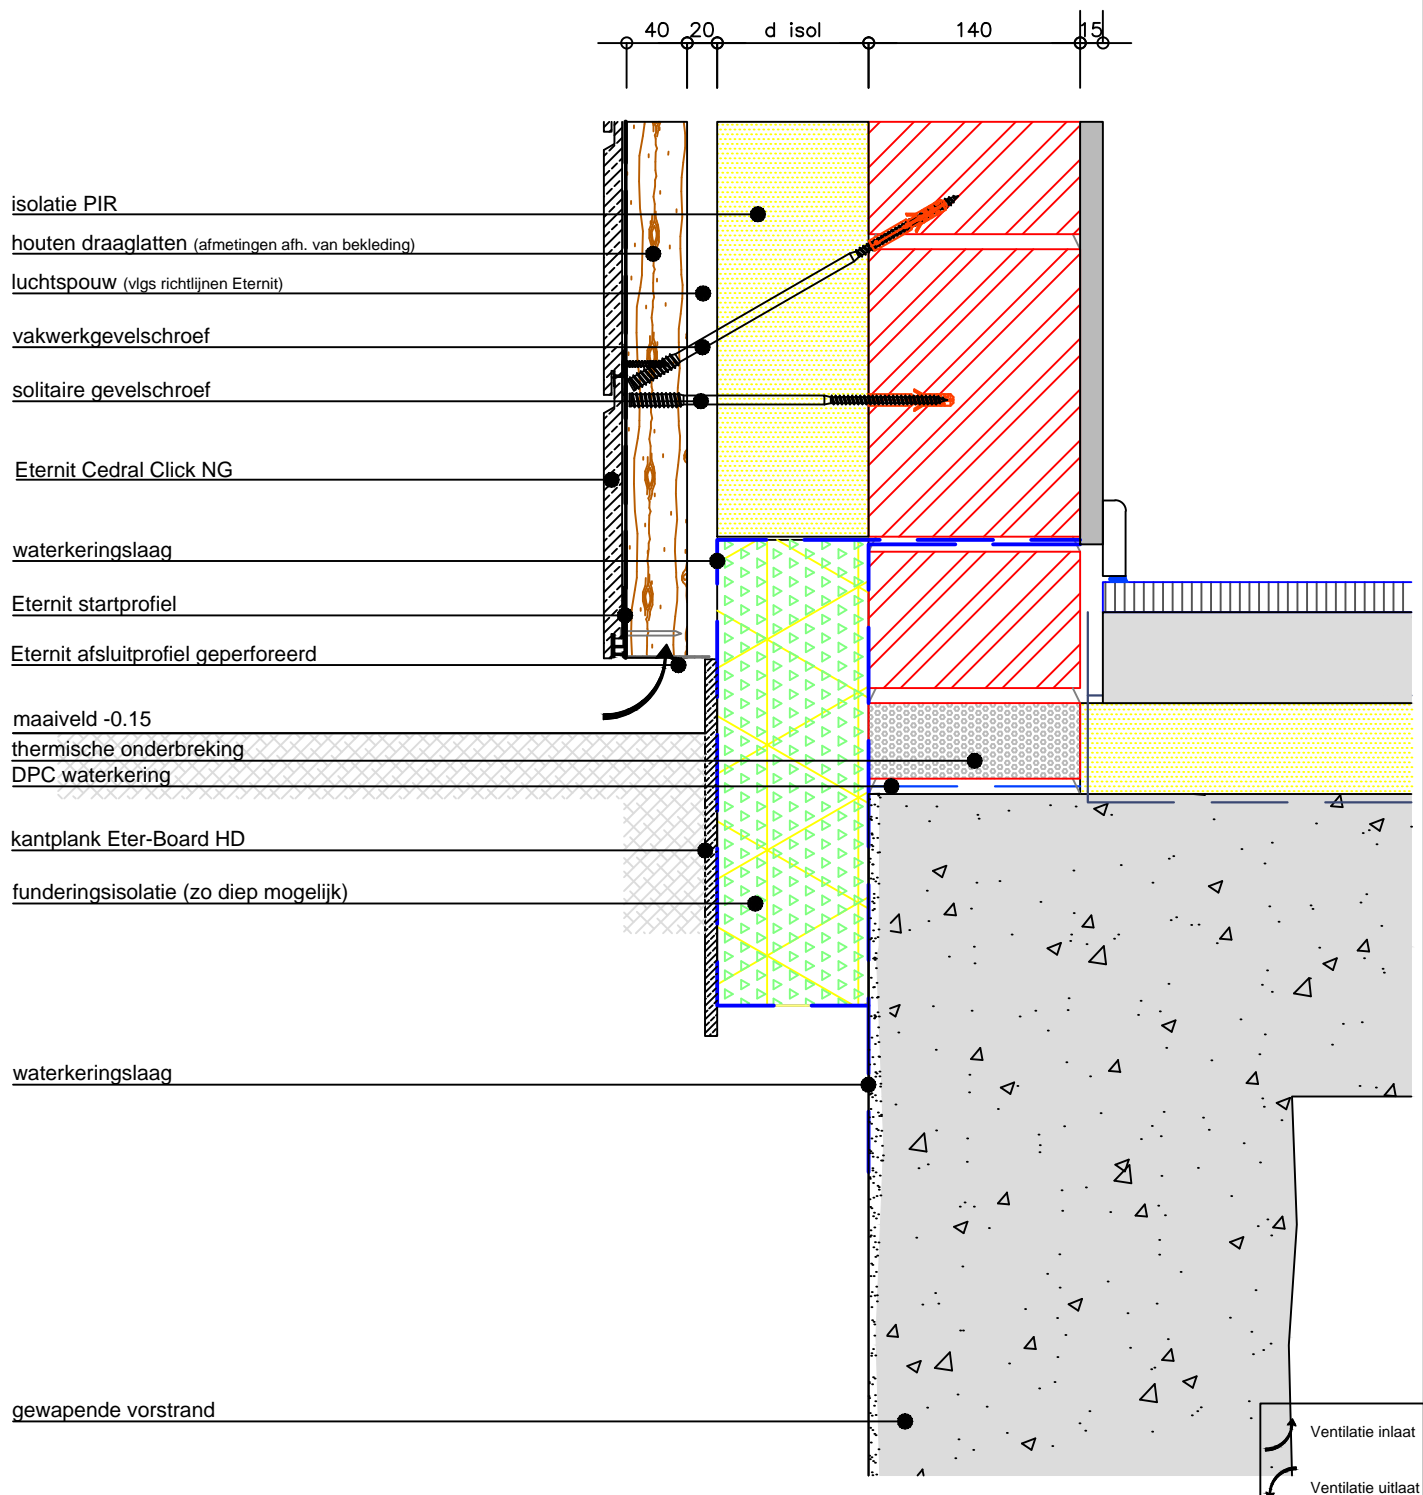

De bouwknoop is slechts EPB/LEW aanvaard indien de afmetingen en de materialen op de tekening gerespecteerd worden.

Dit document is enkel illustratief. Bij twijfel omtrent de geschiktheid van de producten of de opbouw in een bepaalde toepassing, dient advies te worden gevraagd aan de dienst toepassingen van ETERNIT. ETERNIT NV kan in geen enkel geval aansprakelijk gesteld worden voor toepassingen van zijn producten die buiten zijn schriftelijke goedkeuring om worden geïmplementeerd.

**ETERNIT NV - Technical Service Centre**

Kuiermanstraat 1 - B-1880 Kapelle-op-den-Bos  
 België: T +32 (0)15 71 74 43 - F +32 (0)15 71 74 49 - info.gevel@eternit.be - www.eternit.be  
 vanuit Nederland: T 030 236 87 32 - F 030 231 33 75 - info.gevel@eternit.nl - www.eternit.nl

**Eternit** 

schaal: 1/5

dwg nr.: G0101

datum: 01-07-15

# Cedral Click NG op houten draagstructuur bevestigd met gevelschroeven

## EPB/LEW aanvaarde bouwknop fundering-gevel aansluiting

40 20 d isol 140 15

Eternit Cedral Click NG

isolatie PIR

houten draaglatten (afmetingen afh. van bekleding)

luchtspouw (vlg. richtlijnen Eternit)

vakwerkgevelschroef

solitaire gevelschroef

Eternit startprofiel

Eternit afsluitprofiel geperforeerd

maaiveld -0.15

DPC waterkering

kantplank Eter-Board HD


funderingsisolatie

waterkeringslaag

L weg minste weerstand  $li > 1m$

waterkeringslaag

gewapende vorstrand

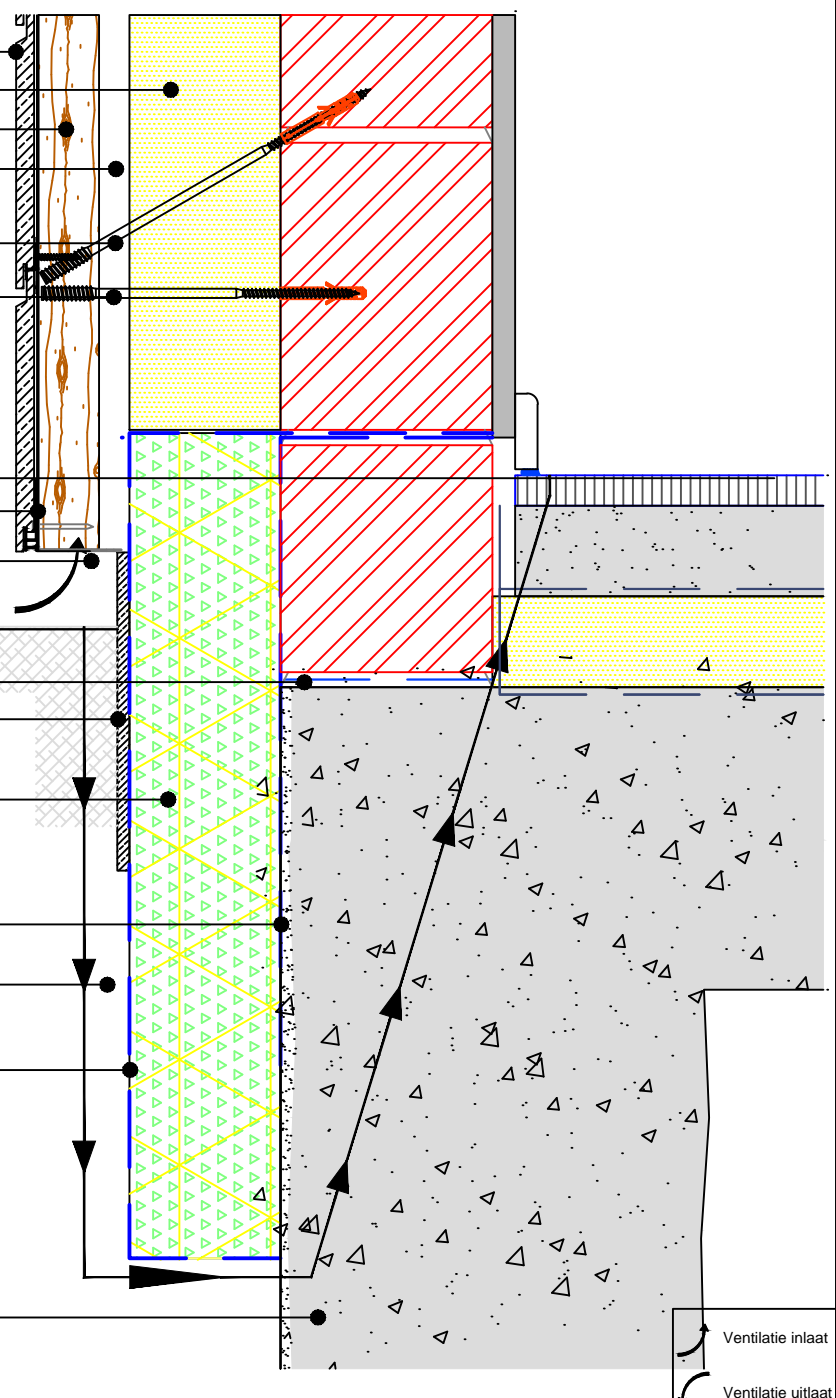

De bouwknop is slechts EPB/LEW aanvaard indien de afmetingen en de materialen op de tekening gerespecteerd worden.

Dit document is enkel illustratief. Bij twijfel omtrent de geschiktheid van de producten of de opbouw in een bepaalde toepassing, dient advies te worden gevraagd aan de dienst toepassingen van ETERNIT. ETERNIT NV kan in geen enkel geval aansprakelijk gesteld worden voor toepassingen van zijn producten die buiten zijn schriftelijke goedkeuring om worden geïmplementeerd.

**ETERNIT NV - Technical Service Centre**

Kuiermanstraat 1 - B-1880 Kapelle-op-den-Bos

Belgie: T +32 (0)15 71 74 43 - F +32 (0)15 71 74 49 - info.gevel@eternit.be - www.eternit.be  
vanuit Nederland: T 030 236 87 32 - F 030 231 33 75 - info.gevel@eternit.nl - www.eternit.nl

**Eternit** 



schaal: 1/5

dwg nr.: G0101

datum: 01-07-15

# Cedral Click NG op houten draagstructuur bevestigd met gevelschroeven

## EPB/LEW aanvaarde bouwknop muur-vloer aansluiting

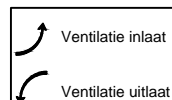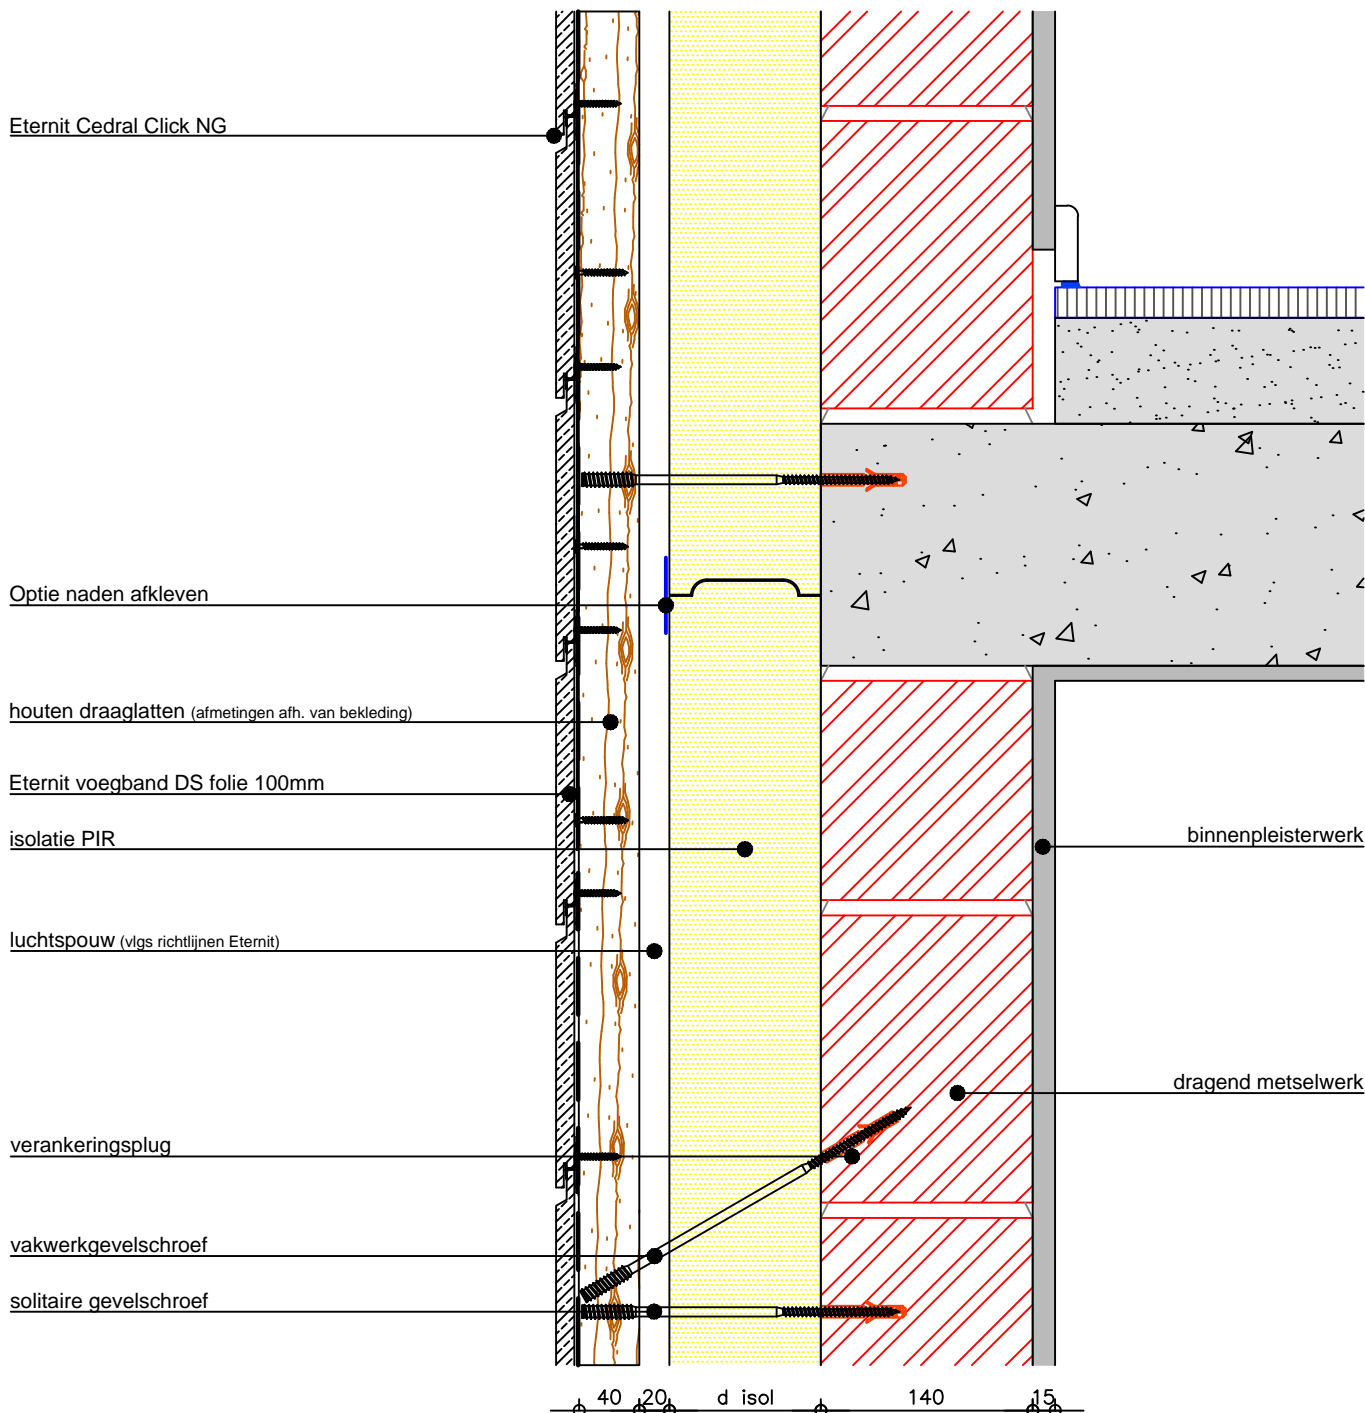

De bouwknop is slechts EPB/LEW aanvaard indien de afmetingen en de materialen op de tekening gerespecteerd worden.

Dit document is enkel illustratief. Bij twijfel omtrent de geschiktheid van de producten of de opbouw in een bepaalde toepassing, dient advies te worden gevraagd aan de dienst toepassingen van ETERNIT. ETERNIT NV kan in geen enkel geval aansprakelijk gesteld worden voor toepassingen van zijn producten die buiten zijn schriftelijke goedkeuring om worden geïmplementeerd.

**ETERNIT NV - Technical Service Centre**

Kuiermanstraat 1 - B-1880 Kapelle-op-den-Bos  
 Belgie: T +32 (0)15 71 74 43 - F +32 (0)15 71 74 49 - info.gevel@eternit.be - www.eternit.be  
 vanuit Nederland: T 030 236 87 32 - F 030 231 33 75 - info.gevel@eternit.nl - www.eternit.nl

**Eternit** 


schaal: 1/5

dwg nr.: G0101

datum: 01-07-15

# Cedral Click NG op houten draagstructuur bevestigd met gevelschroeven

## EPB/LEW aanvaarde bouwknop onderaansluiting raam in het gevelvlak

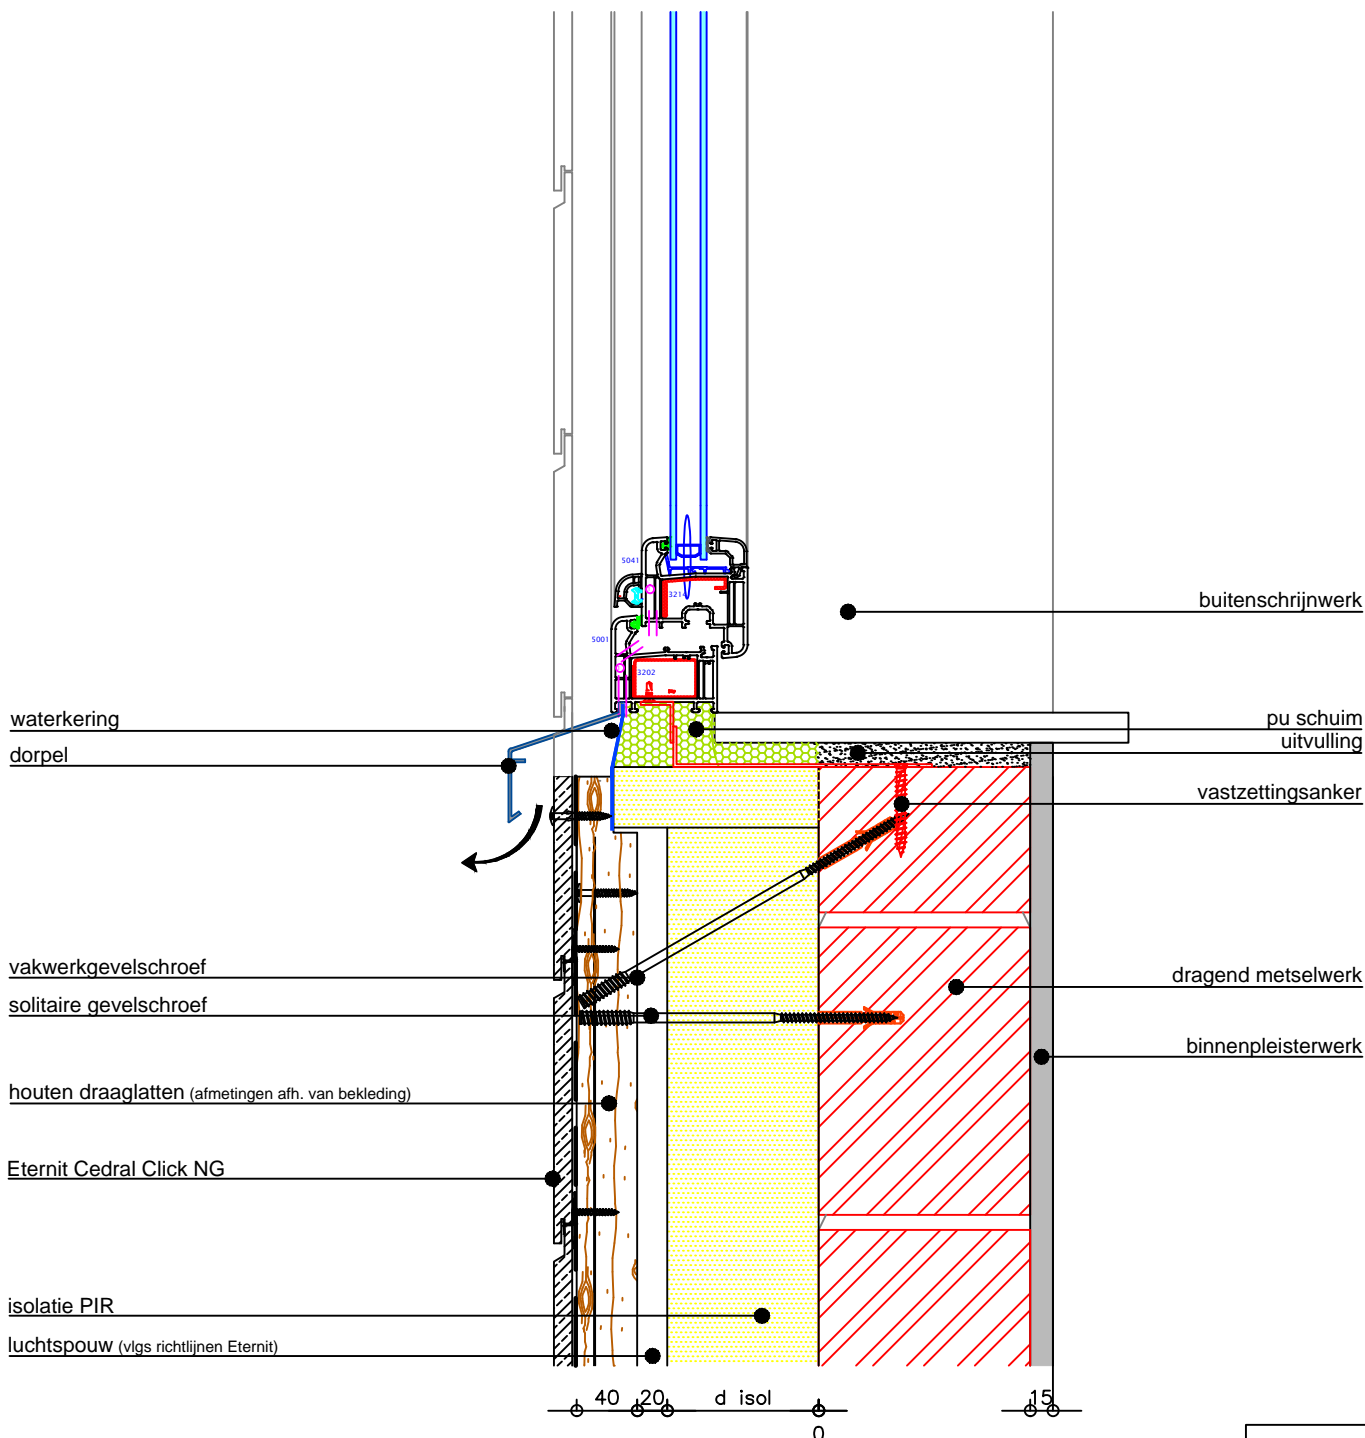

De bouwknop is slechts EPB/LEW aanvaard indien de afmetingen en de materialen op de tekening gerespecteerd worden.

Dit document is enkel illustratief. Bij twijfel omtrent de geschiktheid van de producten of de opbouw in een bepaalde toepassing, dient advies te worden gevraagd aan de dienst toepassingen van ETERNIT. ETERNIT NV kan in geen enkel geval aansprakelijk gesteld worden voor toepassingen van zijn producten die buiten zijn schriftelijke goedkeuring om worden geïmplementeerd.

**ETERNIT NV - Technical Service Centre**

Kuiermanstraat 1 - B-1880 Kapelle-op-den-Bos

Belgie: T +32 (0)15 71 74 43 - F +32 (0)15 71 74 49 - info.gevel@eternit.be - www.eternit.be

vanuit Nederland: T 030 236 87 32 - F 030 231 33 75 - info.gevel@eternit.nl - www.eternit.nl




schaal: 1/5

dwg nr.: G0101

datum: 01-07-15

# Cedral Click NG op houten draagstructuur bevestigd met gevelschroeven

## EPB/LEW aanvaarde bouwknop onderaansluiting raam

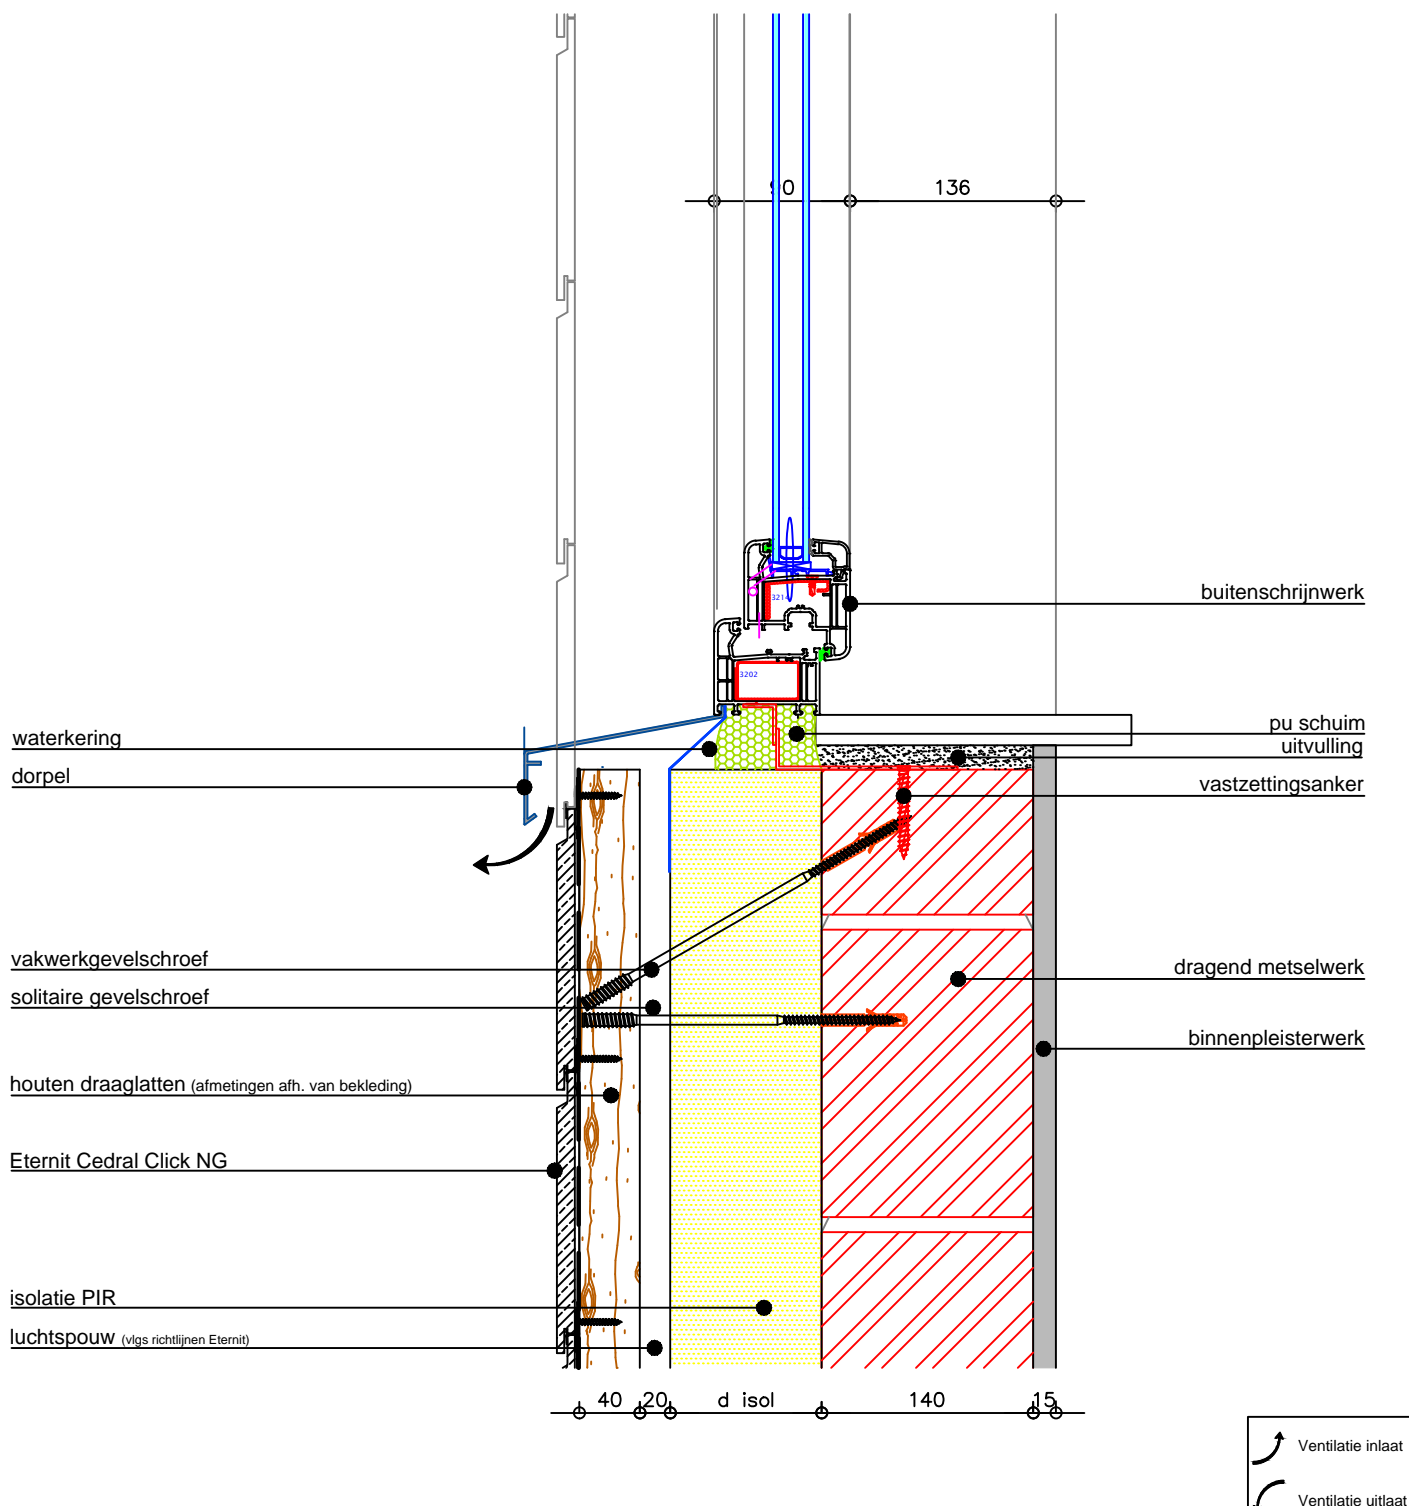

De bouwknop is slechts EPB/LEW aanvaard indien de afmetingen en de materialen op de tekening gerespecteerd worden.

Dit document is enkel illustratief. Bij twijfel omtrent de geschiktheid van de producten of de opbouw in een bepaalde toepassing, dient advies te worden gevraagd aan de dienst toepassingen van ETERNIT. ETERNIT NV kan in geen enkel geval aansprakelijk gesteld worden voor toepassingen van zijn producten die buiten zijn schriftelijke goedkeuring om worden geïmplementeerd.

**ETERNIT NV - Technical Service Centre**

Kuiermanstraat 1 - B-1880 Kapelle-op-den-Bos  
 België: T +32 (0)15 71 74 43 - F +32 (0)15 71 74 49 - info.gevel@eternit.be - www.eternit.be  
 vanuit Nederland: T 030 236 87 32 - F 030 231 33 75 - info.gevel@eternit.nl - www.eternit.nl

**Eternit** 



schaal: 1/5

dwg nr.: G0101

datum: 01-07-15

# Cedral Click NG op houten draagstructuur bevestigd met gevelschroeven

## EPB/LEW aanvaarde bouwknop bovenaansluiting raam in het gevelvlak

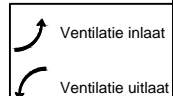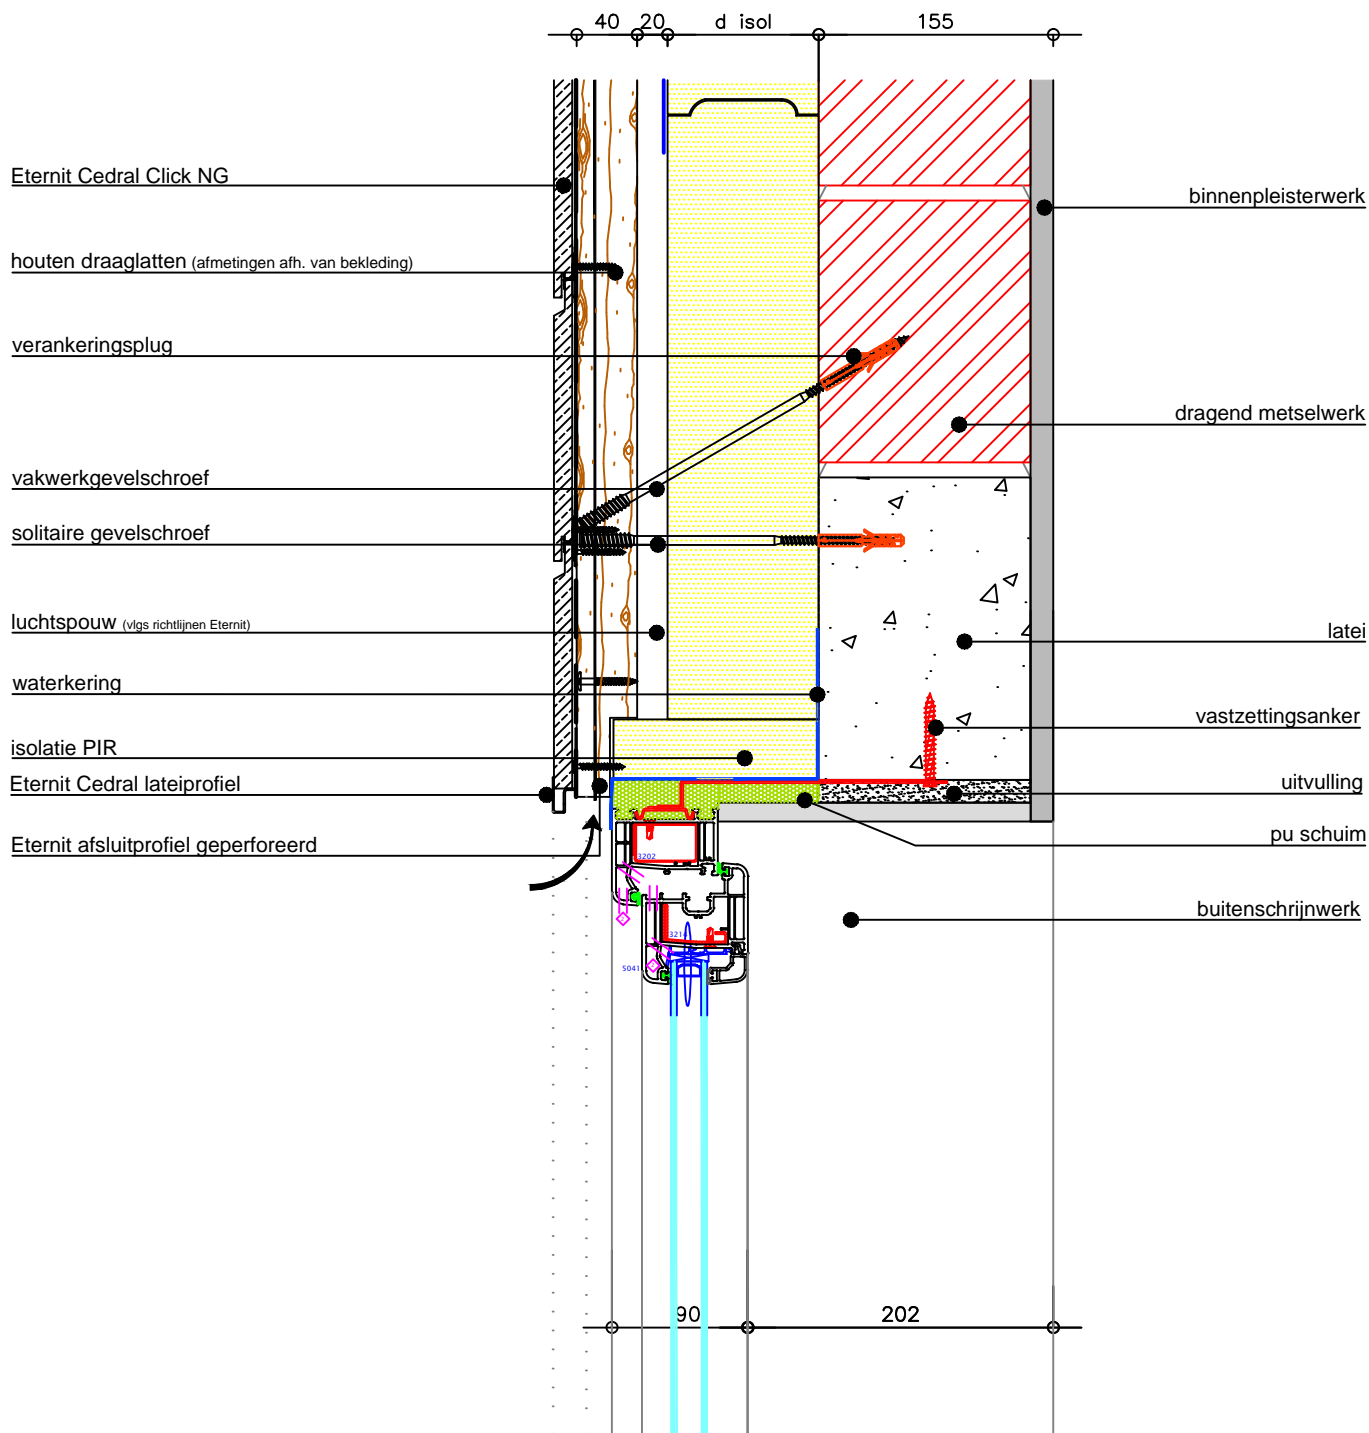

De bouwknop is slechts EPB/LEW aanvaard indien de afmetingen en de materialen op de tekening gerespecteerd worden.

Dit document is enkel illustratief. Bij twijfel omtrent de geschiktheid van de producten of de opbouw in een bepaalde toepassing, dient advies te worden gevraagd aan de dienst toepassingen van ETERNIT. ETERNIT NV kan in geen enkel geval aansprakelijk gesteld worden voor toepassingen van zijn producten die buiten zijn schriftelijke goedkeuring om worden geïmplementeerd.

**ETERNIT NV - Technical Service Centre**

Kuiermanstraat 1 - B-1880 Kapelle-op-den-Bos  
 België: T +32 (0)15 71 74 43 - F +32 (0)15 71 74 49 - info.gevel@eternit.be - www.eternit.be  
 vanuit Nederland: T 030 236 87 32 - F 030 231 33 75 - info.gevel@eternit.nl - www.eternit.nl

**Eternit**


schaal: 1/5

dwg nr.: G0101

datum: 01-07-15

# Cedral Click NG op houten draagstructuur bevestigd met gevelschroeven

## EPB/LEW aanvaarde bouwknop bovenaansluiting raam in het gevelvlak

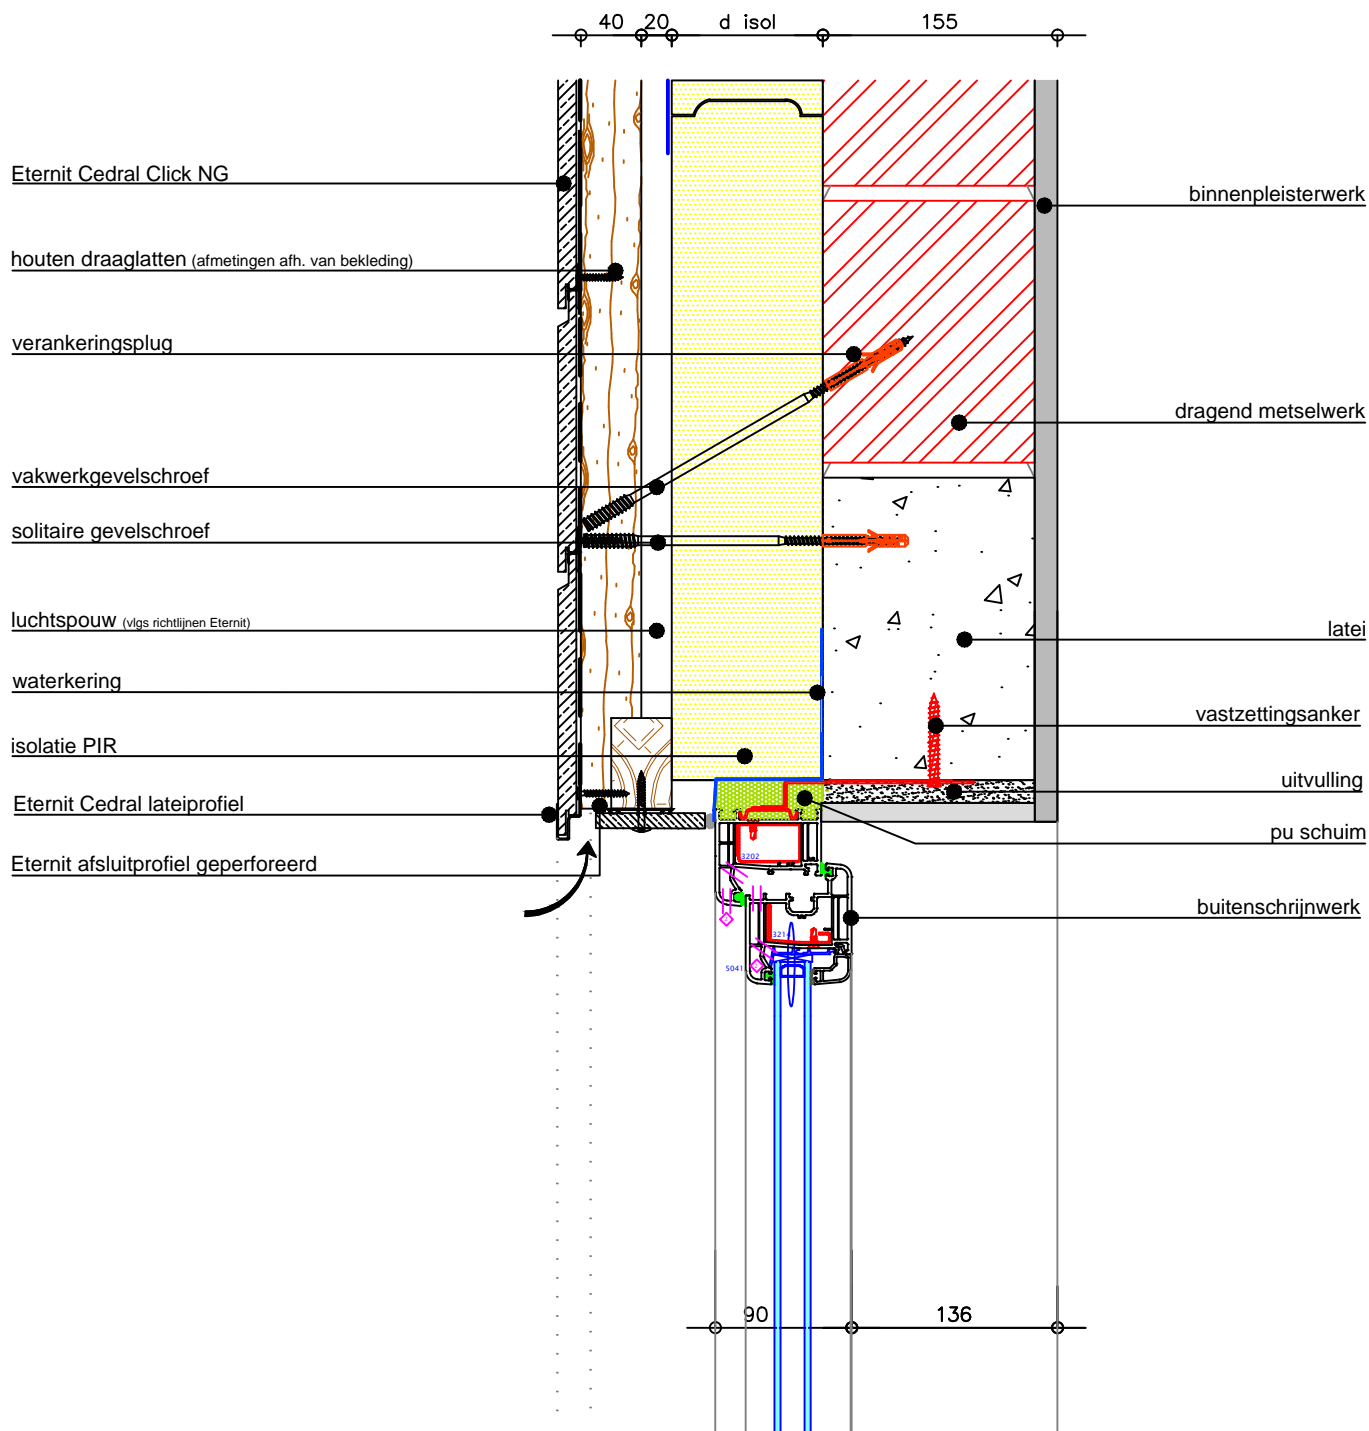

De bouwknop is slechts EPB/LEW aanvaard indien de afmetingen en de materialen op de tekening gerespecteerd worden.

Dit document is enkel illustratief. Bij twijfel omtrent de geschiktheid van de producten of de opbouw in een bepaalde toepassing, dient advies te worden gevraagd aan de dienst toepassingen van ETERNIT. ETERNIT NV kan in geen enkel geval aansprakelijk gesteld worden voor toepassingen van zijn producten die buiten zijn schriftelijke goedkeuring om worden geïmplementeerd.

**ETERNIT NV - Technical Service Centre**

Kuiermanstraat 1 - B-1880 Kapelle-op-den-Bos  
 België: T +32 (0)15 71 74 43 - F +32 (0)15 71 74 49 - info.gevel@eternit.be - www.eternit.be  
 vanuit Nederland: T 030 236 87 32 - F 030 231 33 75 - info.gevel@eternit.nl - www.eternit.nl

**Eternit** 


schaal: 1/5

dwg nr.: G0101

datum: 01-07-15

# Cedral Click NG op houten draagstructuur bevestigd met gevelschroeven

## EPB/LEW aanvaarde bouwknop zijaansluiting raam in het gevelvlak

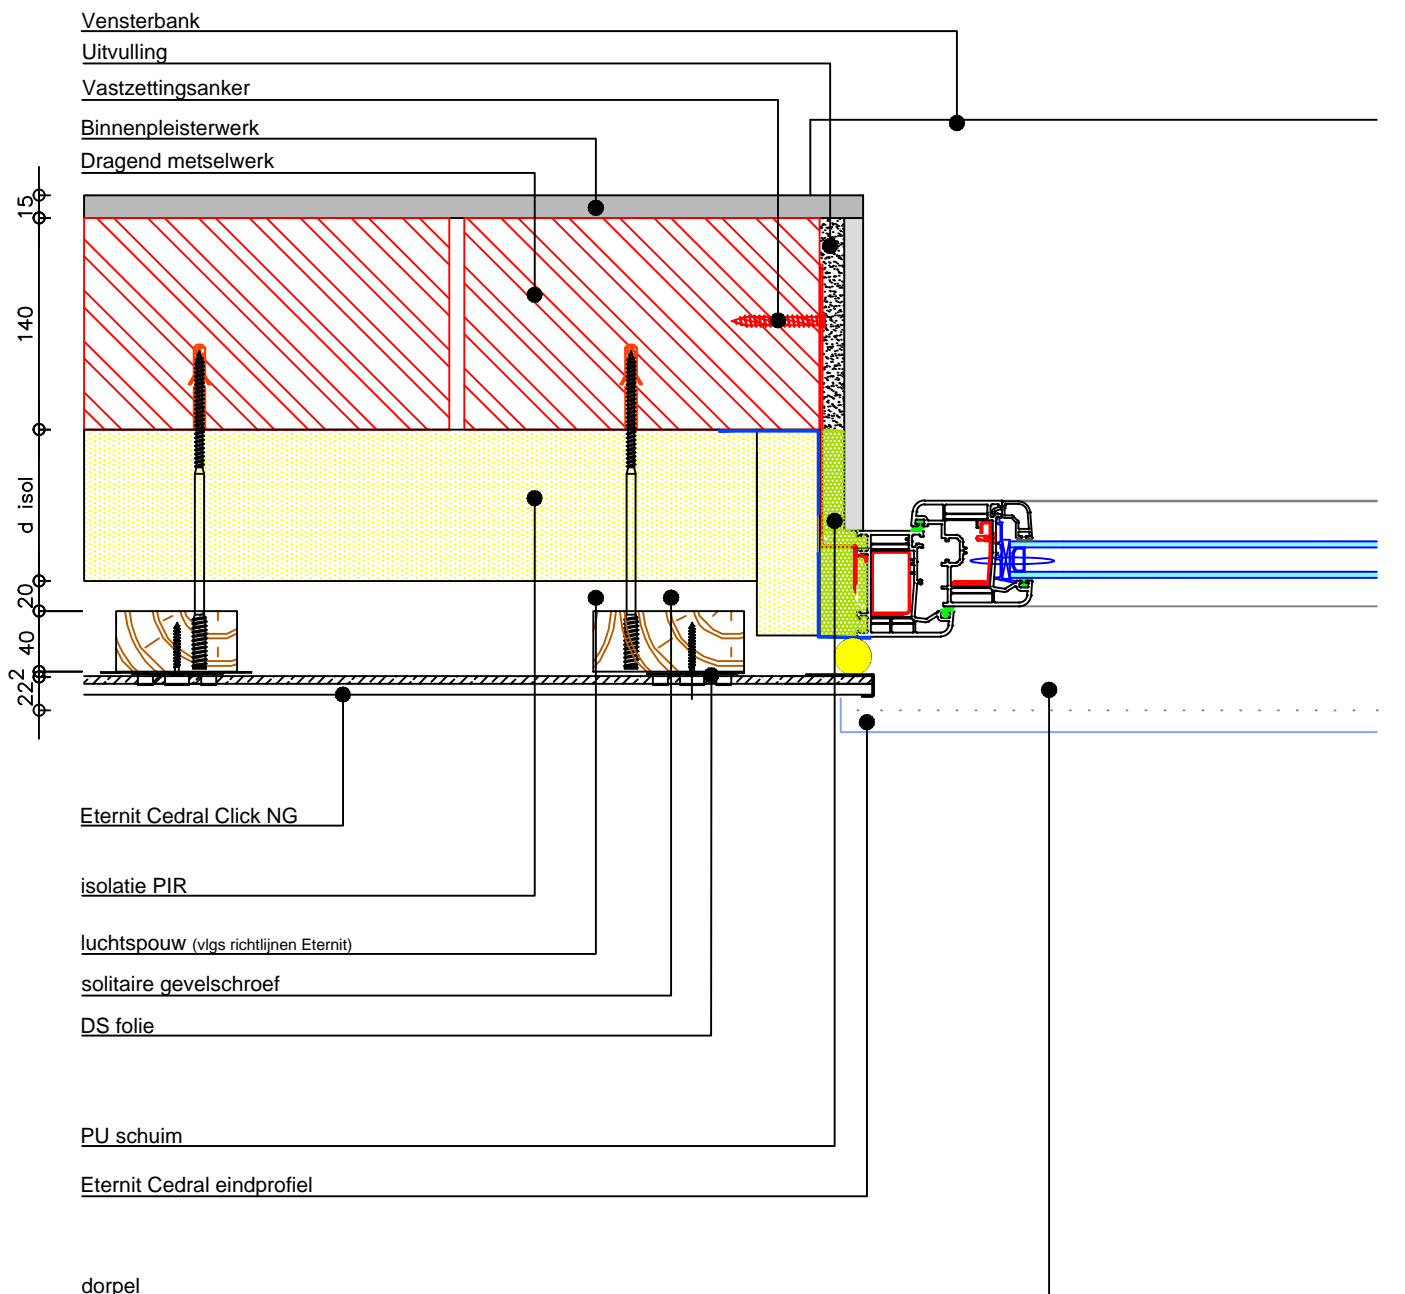

De bouwknop is slechts EPB/LEW aanvaard indien de afmetingen en de materialen op de tekening gerespecteerd worden.

Dit document is enkel illustratief. Bij twijfel omtrent de geschiktheid van de producten of de opbouw in een bepaalde toepassing, dient advies te worden gevraagd aan de dienst toepassingen van ETERNIT. ETERNIT NV kan in geen enkel geval aansprakelijk gesteld worden voor toepassingen van zijn producten die buiten zijn schriftelijke goedkeuring om worden geïmplementeerd.

**ETERNIT NV - Technical Service Centre**

Kuiermanstraat 1 - B-1880 Kapelle-op-den-Bos  
Belgie: T +32 (0)15 71 74 43 - F +32 (0)15 71 74 49 - info.gevel@eternit.be - www.eternit.be  
vanuit Nederland: T 030 236 87 32 - F 030 231 33 75 - info.gevel@eternit.nl - www.eternit.nl

**Eternit** 

schaal: 1/5


dwg nr.: G0101

datum: 01-07-15



# Cedral Click NG op houten draagstructuur bevestigd met gevelschroeven

## EPB/LEW aanvaarde bouwknop bovenaanzicht raamaansluiting

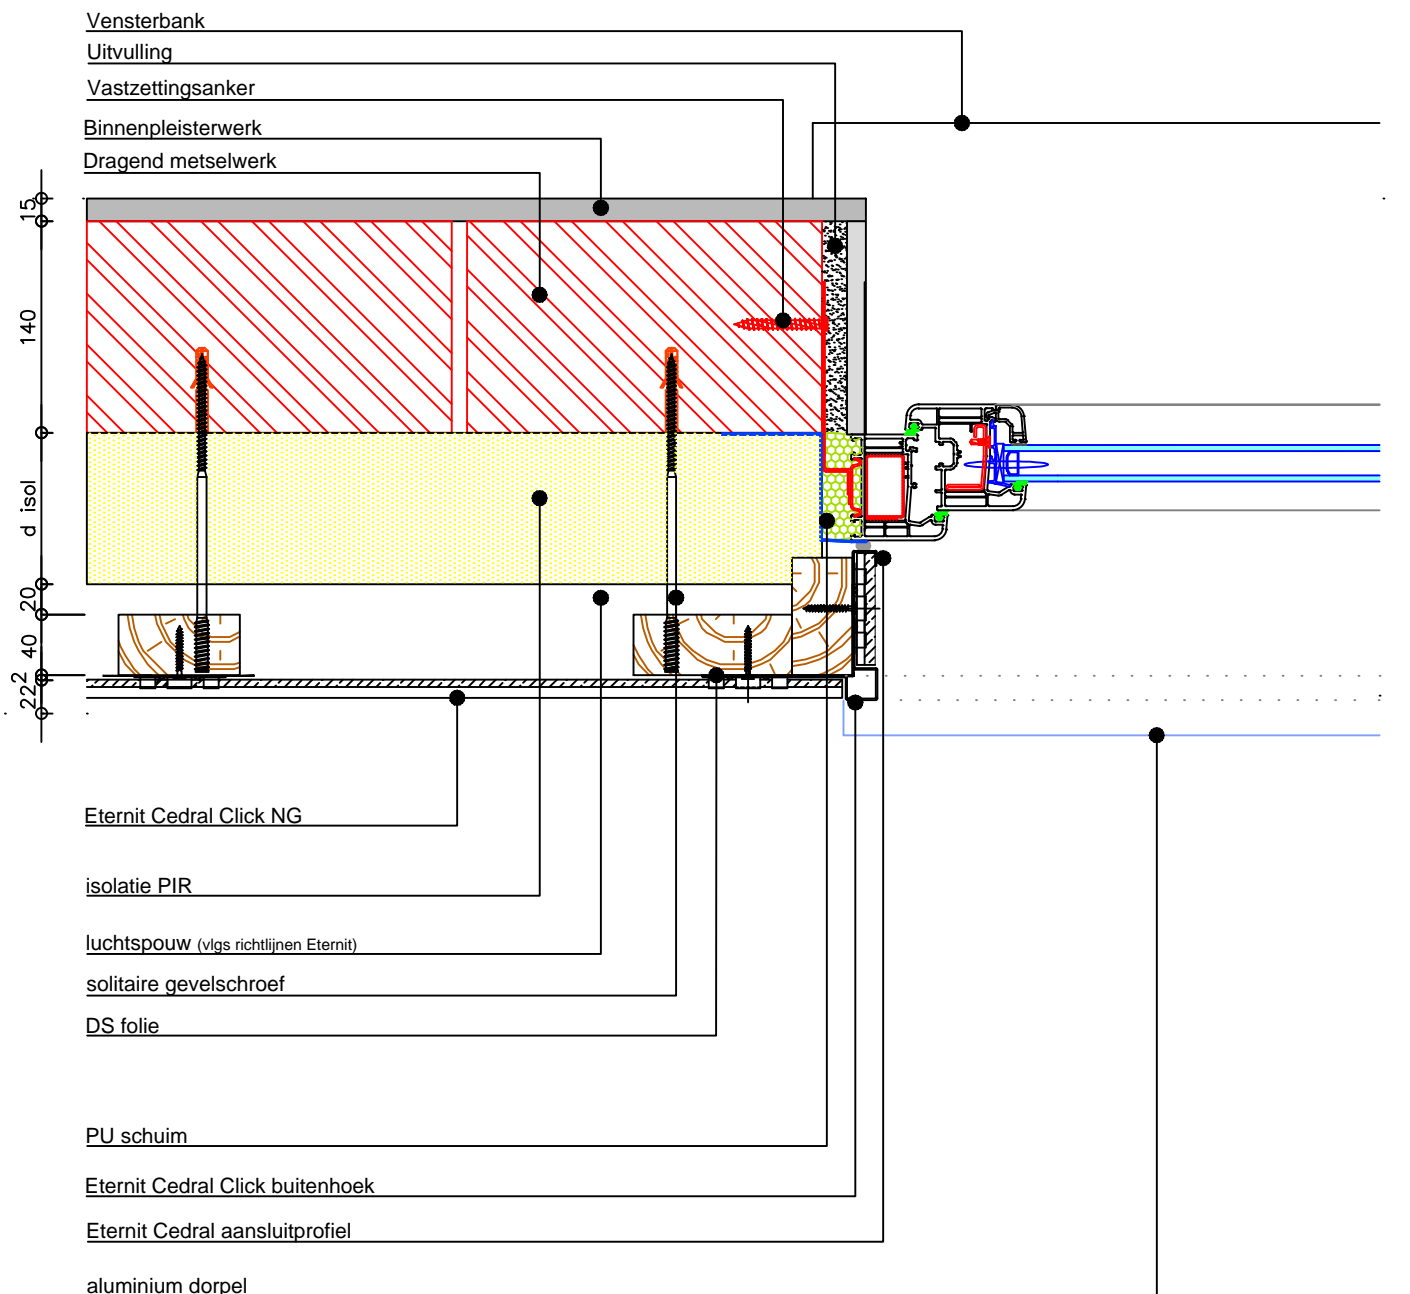

De bouwknop is slechts EPB/LEW aanvaard indien de afmetingen en de materialen op de tekening gerespecteerd worden.

Dit document is enkel illustratief. Bij twijfel omtrent de geschiktheid van de producten of de opbouw in een bepaalde toepassing, dient advies te worden gevraagd aan de dienst toepassingen van ETERNIT. ETERNIT NV kan in geen enkel geval aansprakelijk gesteld worden voor toepassingen van zijn producten die buiten zijn schriftelijke goedkeuring om worden geïmplementeerd.

**ETERNIT NV - Technical Service Centre**

Kuiermanstraat 1 - B-1880 Kapelle-op-den-Bos  
 België: T +32 (0)15 71 74 43 - F +32 (0)15 71 74 49 - info.gevel@eternit.be - www.eternit.be  
 vanuit Nederland: T 030 236 87 32 - F 030 231 33 75 - info.gevel@eternit.nl - www.eternit.nl

**Eternit** 



schaal: 1/5

dwg nr.: G0101

datum: 01-07-15

# Cedral Click NG op houten draagstructuur bevestigd met gevelschroeven

## EPB/LEW aanvaarde bouwknop gevel-plafond aansluiting

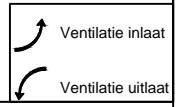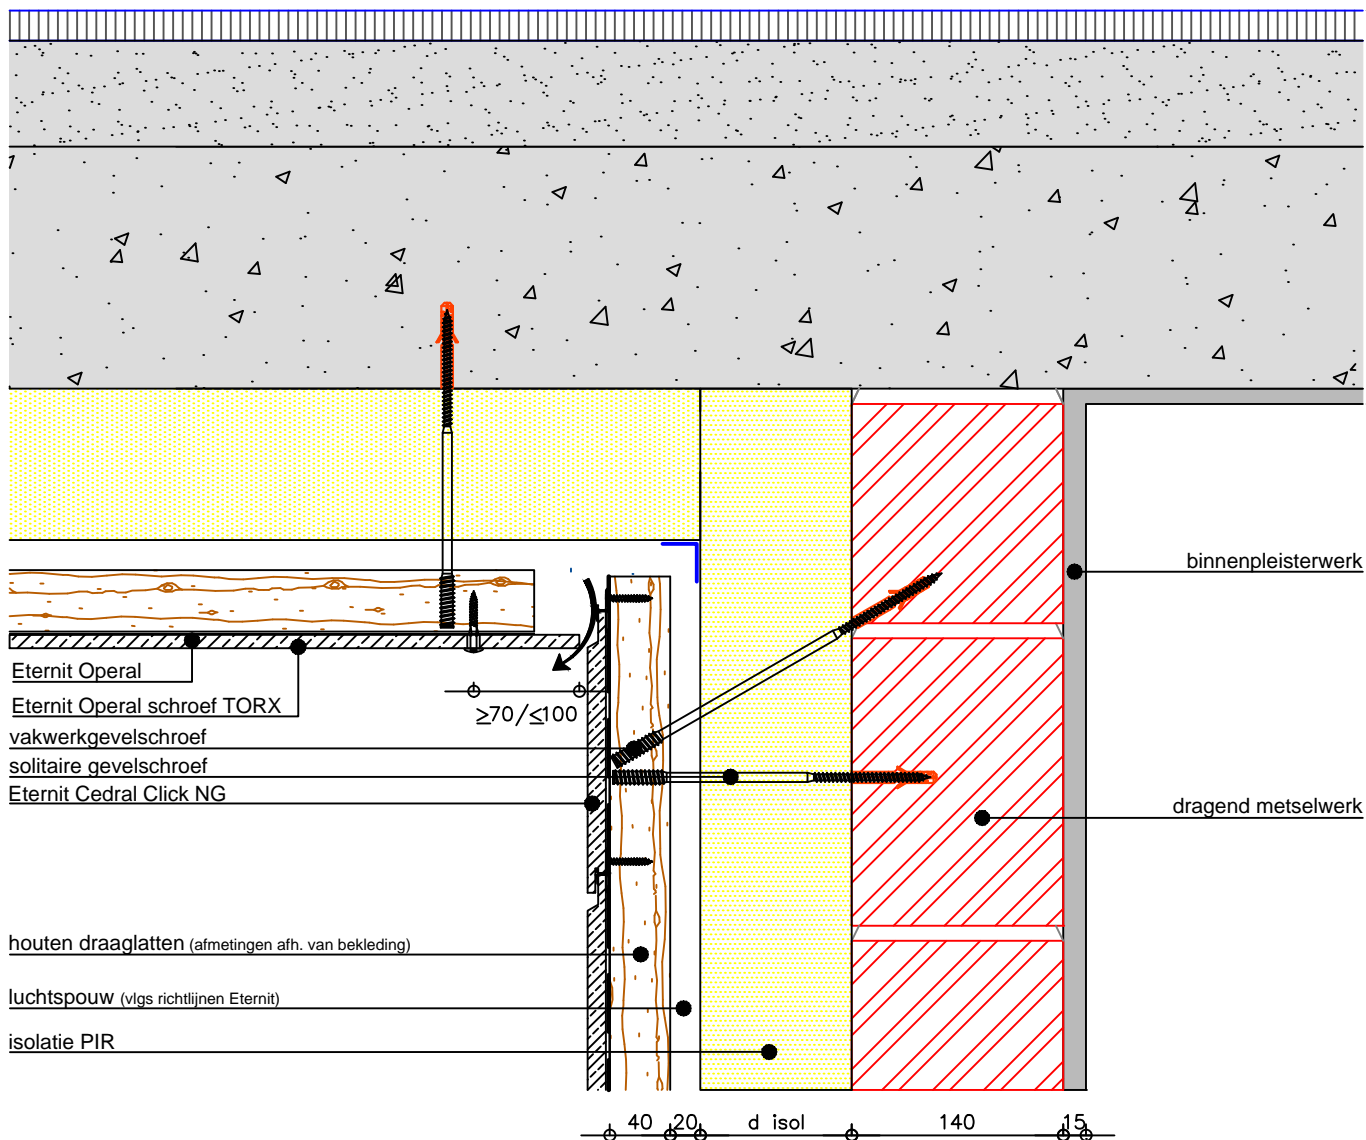

De bouwknop is slechts EPB/LEW aanvaard indien de afmetingen en de materialen op de tekening gerespecteerd worden.

Dit document is enkel illustratief. Bij twijfel omtrent de geschiktheid van de producten of de opbouw in een bepaalde toepassing, dient advies te worden gevraagd aan de dienst toepassingen van ETERNIT. ETERNIT NV kan in geen enkel geval aansprakelijk gesteld worden voor toepassingen van zijn producten die buiten zijn schriftelijke goedkeuring om worden geïmplementeerd.


**ETERNIT NV - Technical Service Centre**  
 Kuiermanstraat 1 - B-1880 Kapelle-op-den-Bos  
 België: T +32 (0)15 71 74 43 - F +32 (0)15 71 74 49 - info.gevel@eternit.be - www.eternit.be  
 vanuit Nederland: T 030 236 87 32 - F 030 231 33 75 - info.gevel@eternit.nl - www.eternit.nl



schaal: 1/5  
 dwg nr.: G0101  
 datum: 01-07-15

Cedral Click NG op houten draagstructuur bevestigd met gevelschroeven  
01-07-15

EPB/LEW aanvaarde bouwknop plafond-gevel aansluiting

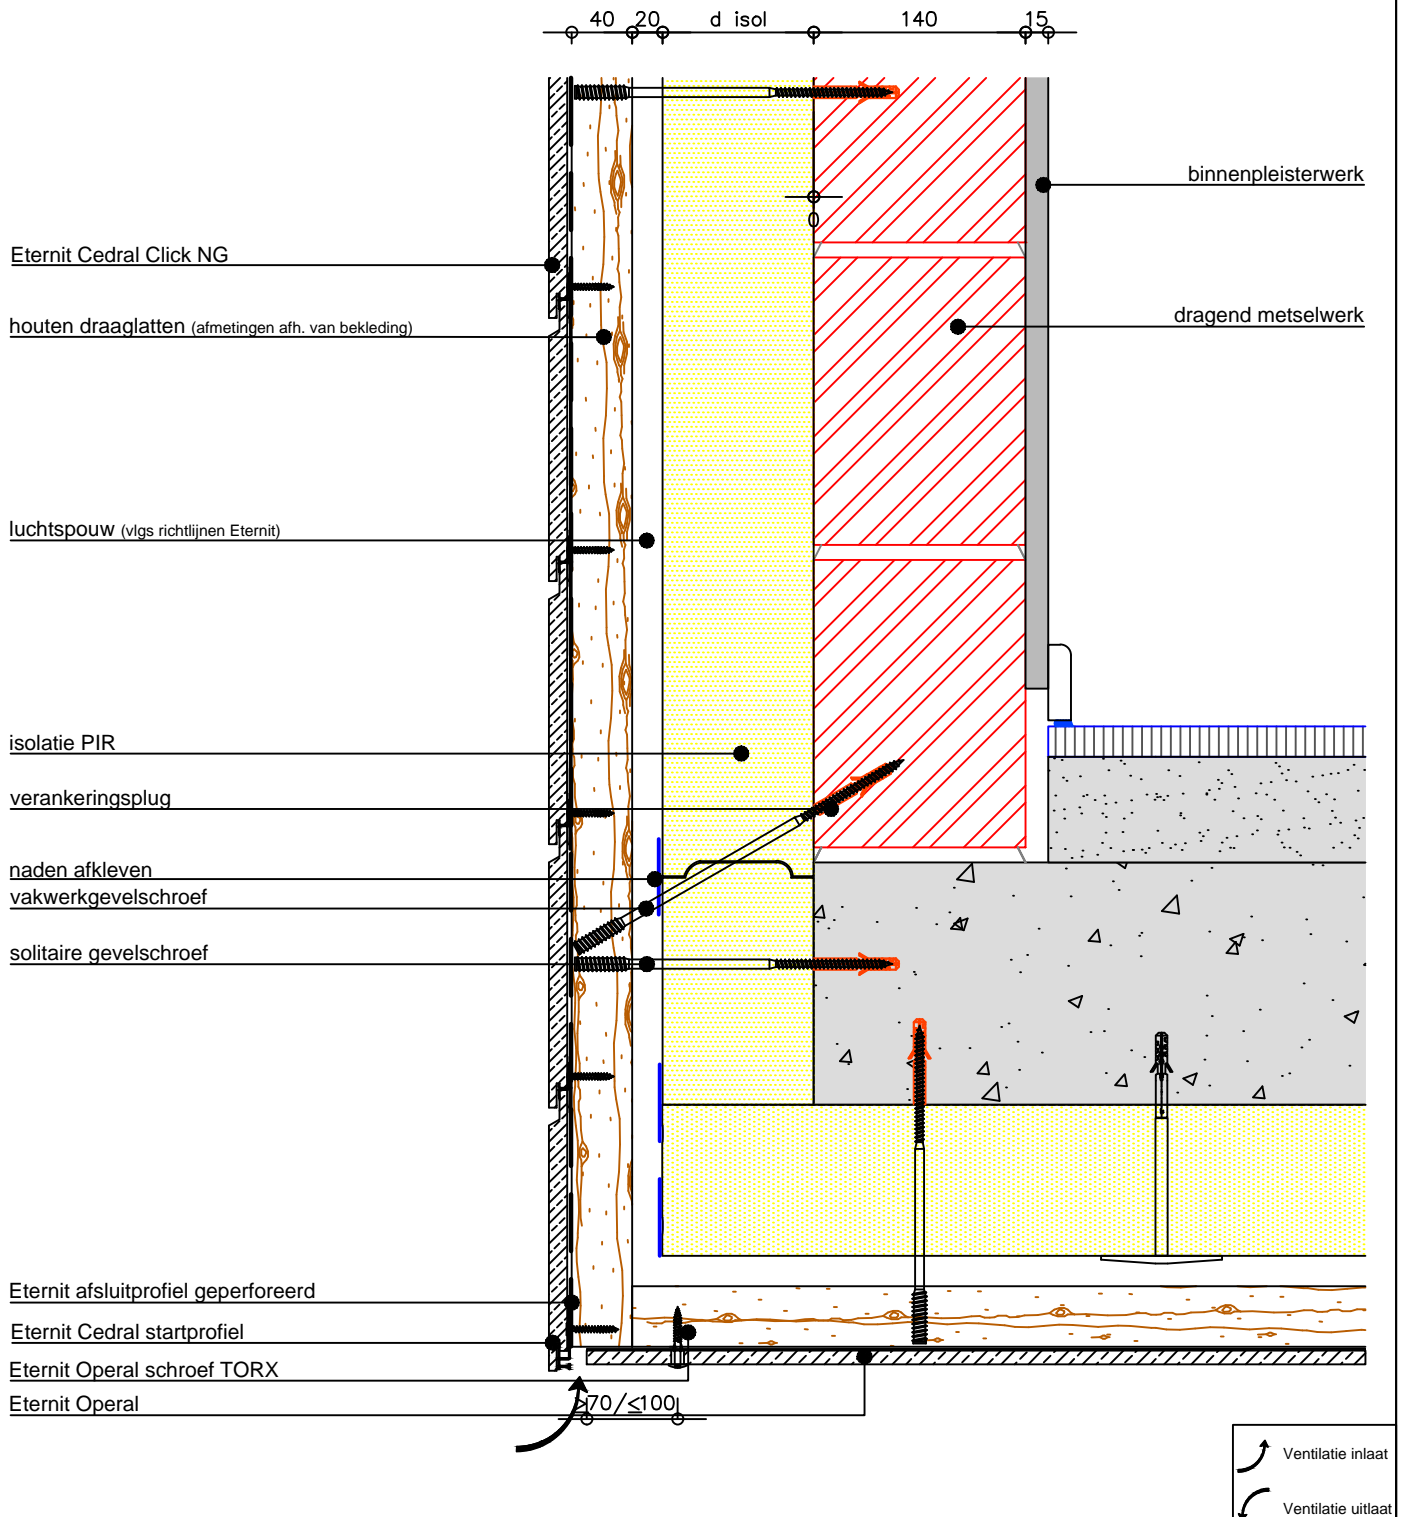

De bouwknop is slechts EPB/LEW aanvaard indien de afmetingen en de materialen op de tekening gerespecteerd worden.

Dit document is enkel illustratief. Bij twijfel omtrent de geschiktheid van de producten of de opbouw in een bepaalde toepassing, dient advies te worden gevraagd aan de dienst toepassingen van ETERNIT. ETERNIT NV kan in geen enkel geval aansprakelijk gesteld worden voor toepassingen van zijn producten die buiten zijn schriftelijke goedkeuring om worden geïmplementeerd.

**ETERNIT NV - Technical Service Centre**

Kuiermanstraat 1 - B-1880 Kapelle-op-den-Bos  
Belgie: T +32 (0)15 71 74 43 - F +32 (0)15 71 74 49 - info.gevel@eternit.be - www.eternit.be  
vanuit Nederland: T 030 236 87 32 - F 030 231 33 75 - info.gevel@eternit.nl - www.eternit.nl

**Eternit** 


schaal: 1/5

dwg nr.: G0101

datum: 01-07-15

# Cedral Click NG op houten draagstructuur bevestigd met gevelschroeven

## EPB/LEW aanvaarde bouwknop gevel-plat dak aansluiting

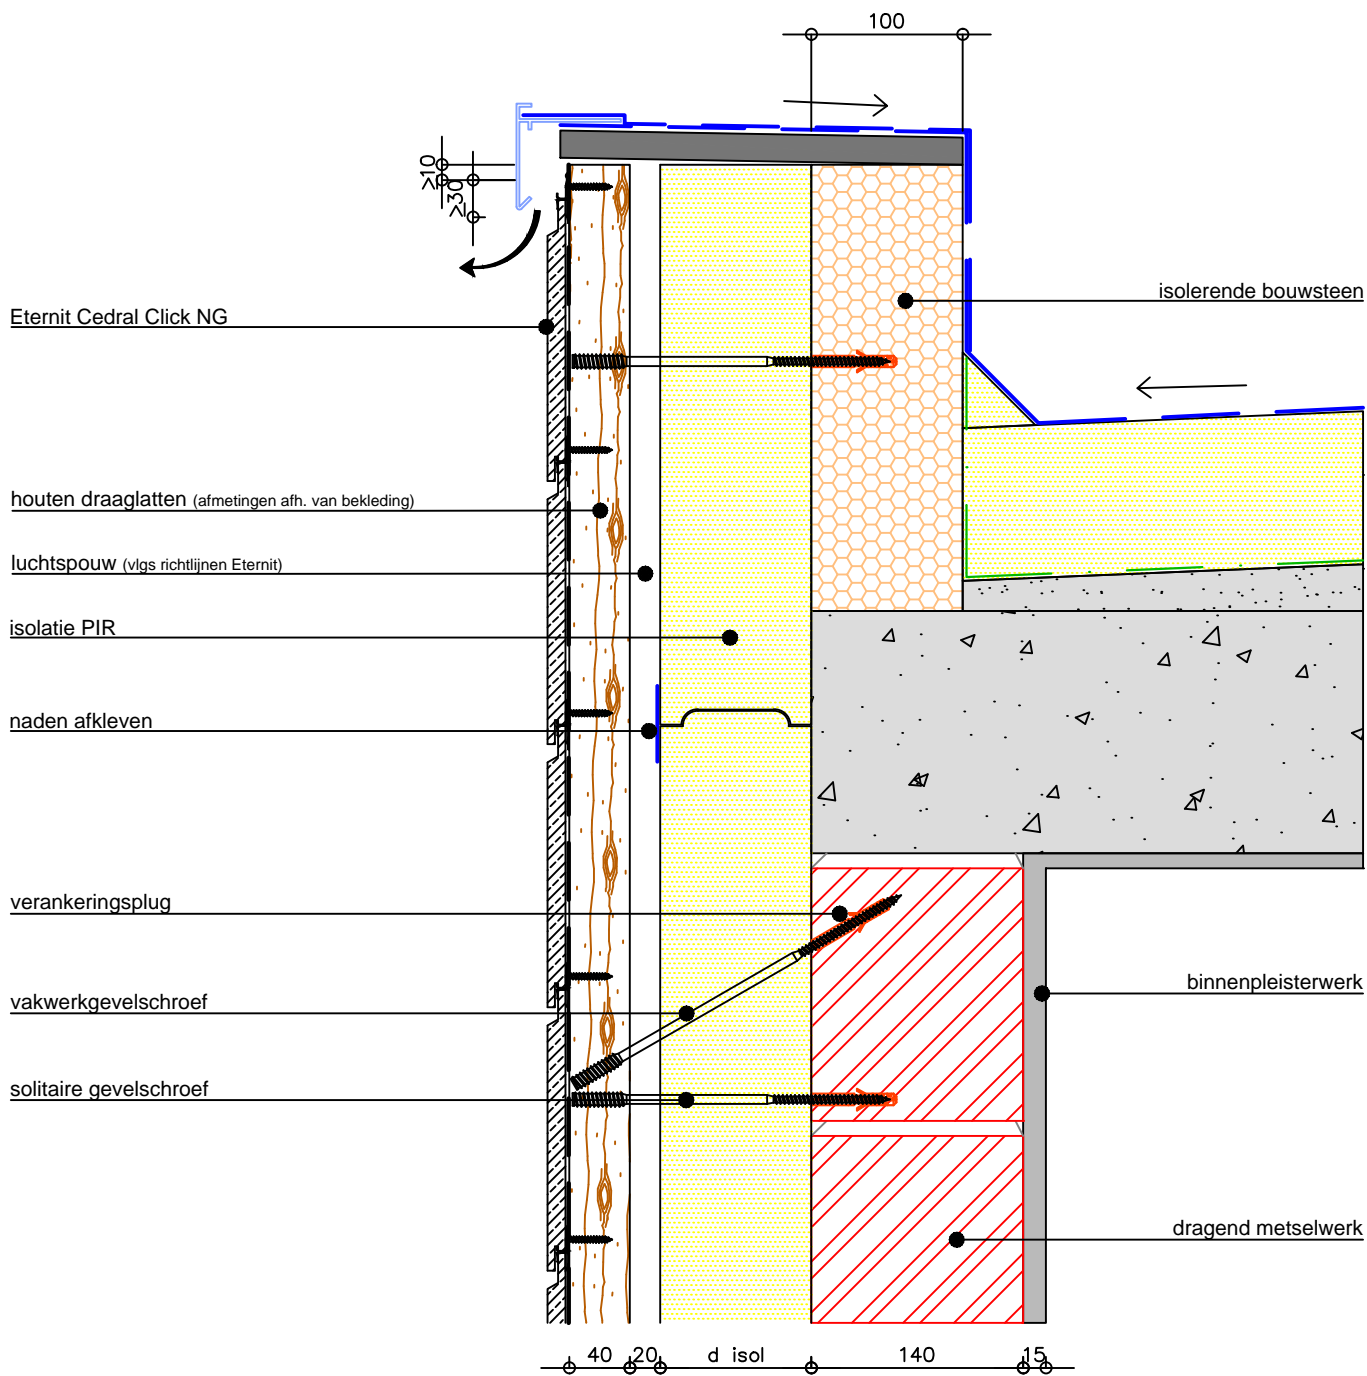

De bouwknop is slechts EPB/LEW aanvaard indien de afmetingen en de materialen op de tekening gerespecteerd worden.

Dit document is enkel illustratief. Bij twijfel omtrent de geschiktheid van de producten of de opbouw in een bepaalde toepassing, dient advies te worden gevraagd aan de dienst toepassingen van ETERNIT. ETERNIT NV kan in geen enkel geval aansprakelijk gesteld worden voor toepassingen van zijn producten die buiten zijn schriftelijke goedkeuring om worden geïmplementeerd.

**ETERNIT NV - Technical Service Centre**

Kuiermanstraat 1 - B-1880 Kapelle-op-den-Bos  
 België: T +32 (0)15 71 74 43 - F +32 (0)15 71 74 49 - info.gevel@eternit.be - www.eternit.be  
 vanuit Nederland: T 030 236 87 32 - F 030 231 33 75 - info.gevel@eternit.nl - www.eternit.nl

**Eternit** 


schaal: 1/5

dwg nr.: G0101

datum: 01-07-15

# Cedral Click NG op houten draagstructuur bevestigd met gevelschroeven

## EPB/LEW aanvaarde bouwknop plat dak-gevel aansluiting

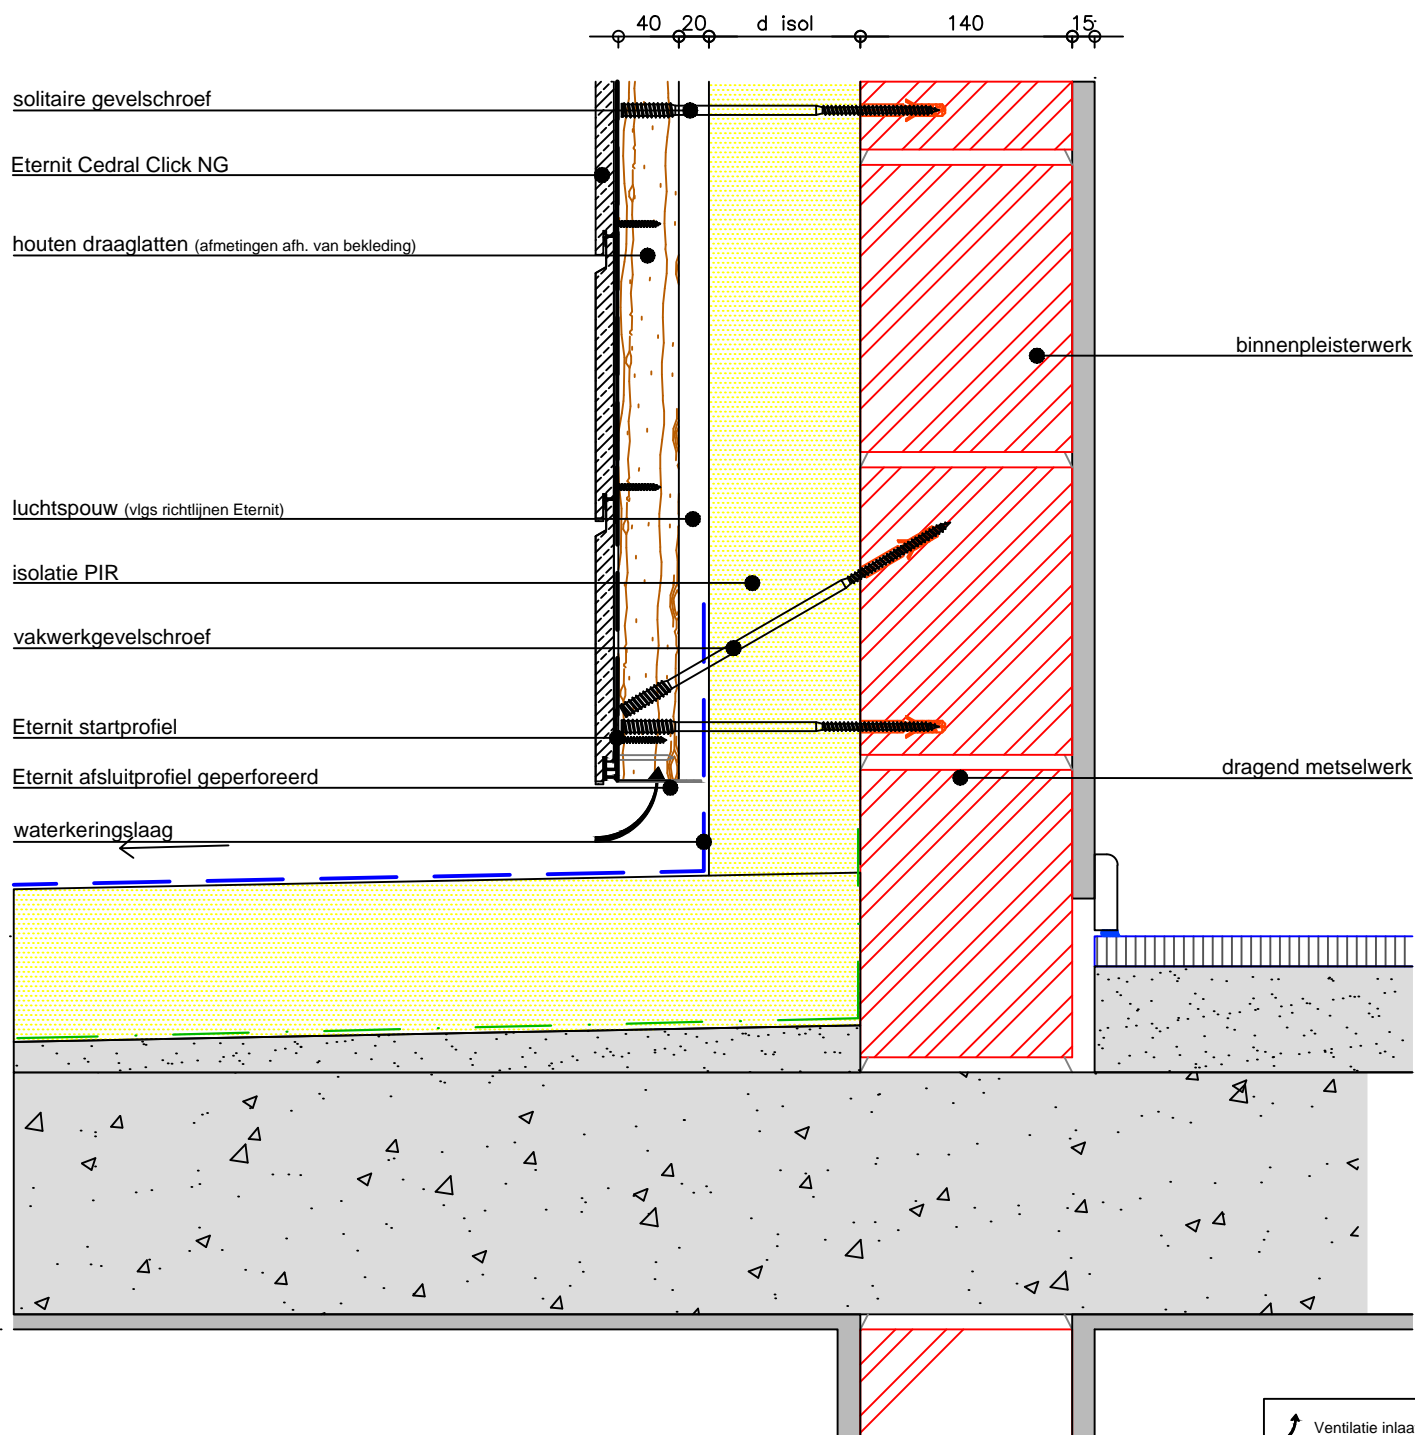

De bouwknop is slechts EPB/LEW aanvaard indien de afmetingen en de materialen op de tekening gerespecteerd worden.

Dit document is enkel illustratief. Bij twijfel omtrent de geschiktheid van de producten of de opbouw in een bepaalde toepassing, dient advies te worden gevraagd aan de dienst toepassingen van ETERNIT. ETERNIT NV kan in geen enkel geval aansprakelijk gesteld worden voor toepassingen van zijn producten die buiten zijn schriftelijke goedkeuring om worden geïmplementeerd.

**ETERNIT NV - Technical Service Centre**

Kuiermanstraat 1 - B-1880 Kapelle-op-den-Bos  
 België: T +32 (0)15 71 74 43 - F +32 (0)15 71 74 49 - info.gevel@eternit.be - www.eternit.be  
 vanuit Nederland: T 030 236 87 32 - F 030 231 33 75 - info.gevel@eternit.nl - www.eternit.nl

**Eternit** 



schaal: 1/5

dwg nr.: G0101

datum: 01-07-15

# Cedral Click NG op houten draagstructuur bevestigd met geveldschroeven

## EPB/LEW aanvaarde bouwknop gevel-hellend dak aansluiting

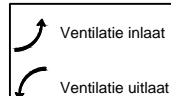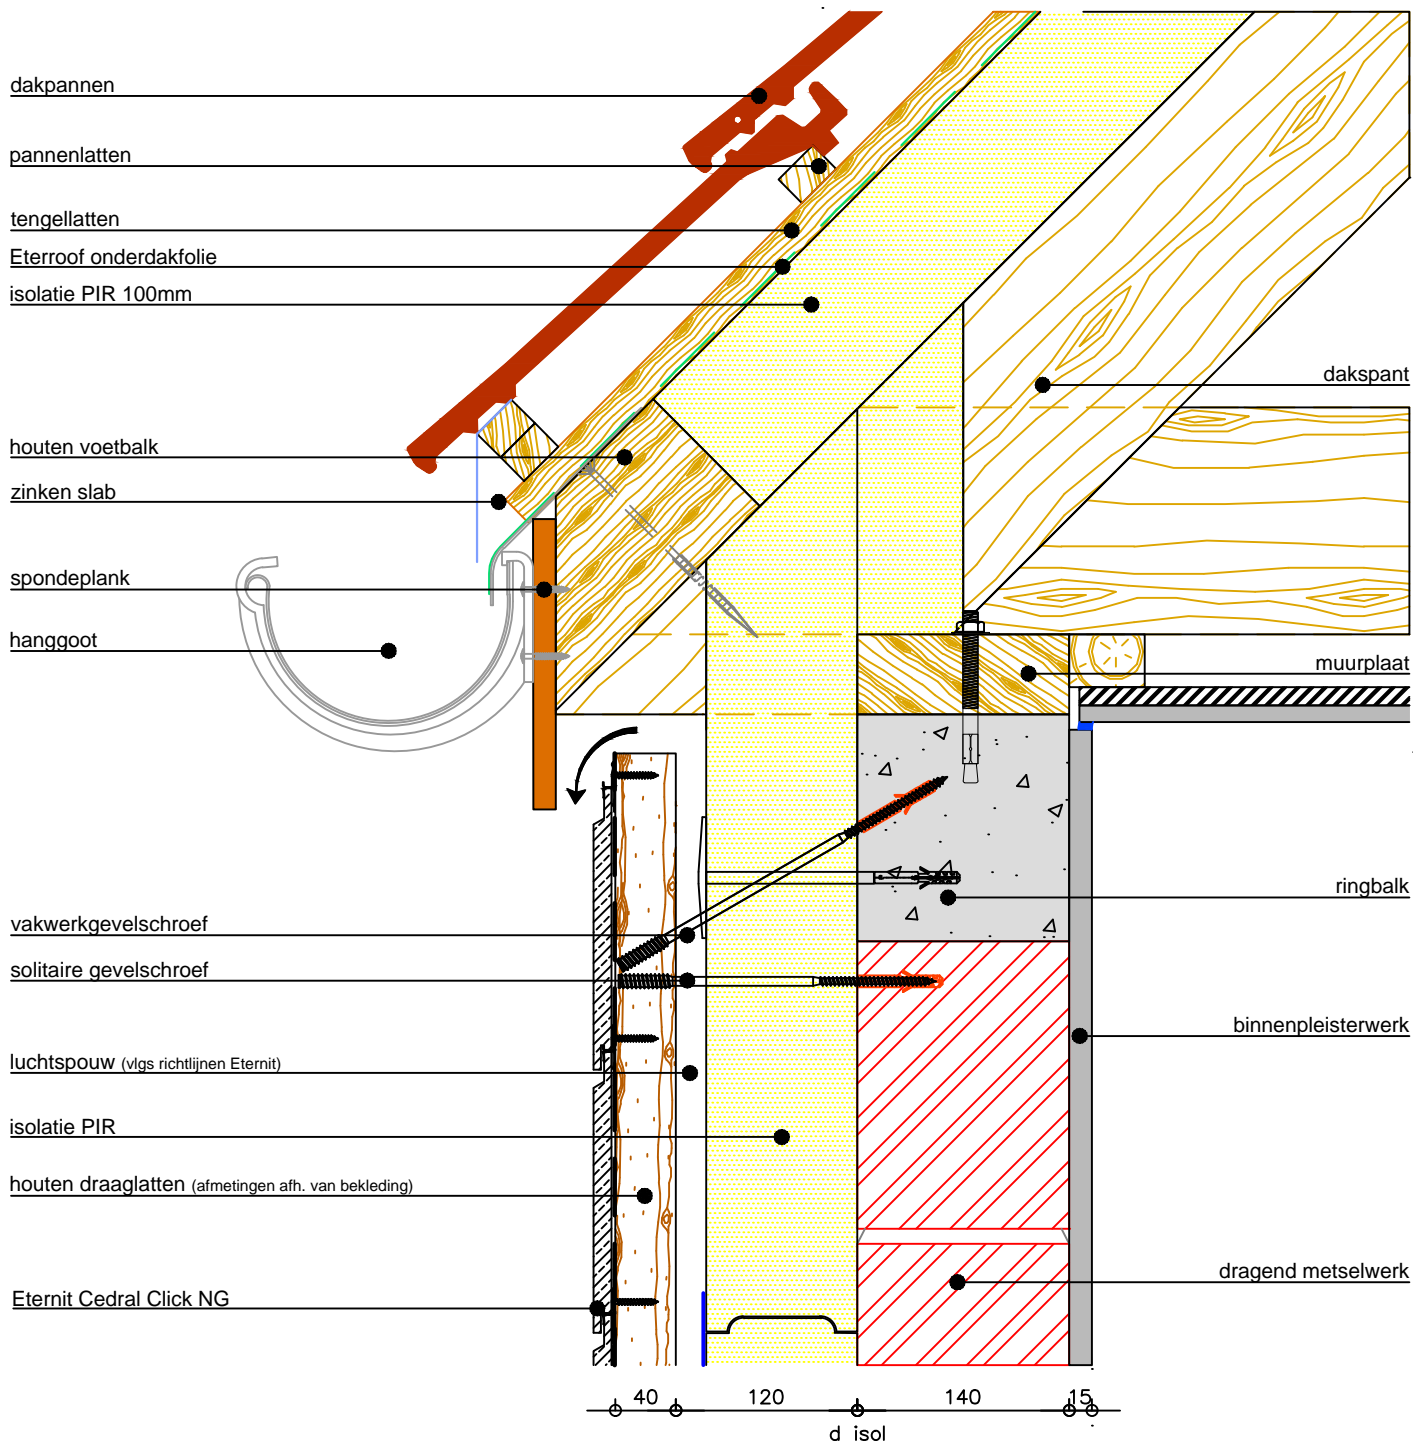

De bouwknop is slechts EPB/LEW aanvaard indien de afmetingen en de materialen op de tekening gerespecteerd worden.

Dit document is enkel illustratief. Bij twijfel omtrent de geschiktheid van de producten of de opbouw in een bepaalde toepassing, dient advies te worden gevraagd aan de dienst toepassingen van ETERNIT. ETERNIT NV kan in geen enkel geval aansprakelijk gesteld worden voor toepassingen van zijn producten die buiten zijn schriftelijke goedkeuring om worden geïmplementeerd.

**ETERNIT NV - Technical Service Centre**

Kuiermanstraat 1 - B-1880 Kapelle-op-den-Bos  
 België: T +32 (0)15 71 74 43 - F +32 (0)15 71 74 49 - info.gevel@eternit.be - www.eternit.be  
 vanuit Nederland: T 030 236 87 32 - F 030 231 33 75 - info.gevel@eternit.nl - www.eternit.nl





schaal: 1/5

dwg nr.: G0101

datum: 01-07-15

Cedral Click NG op houten draagstructuur bevestigd met gevelschroeven  
01-07-15

EPB/LEW detail - verticale voeg

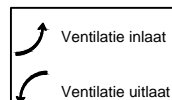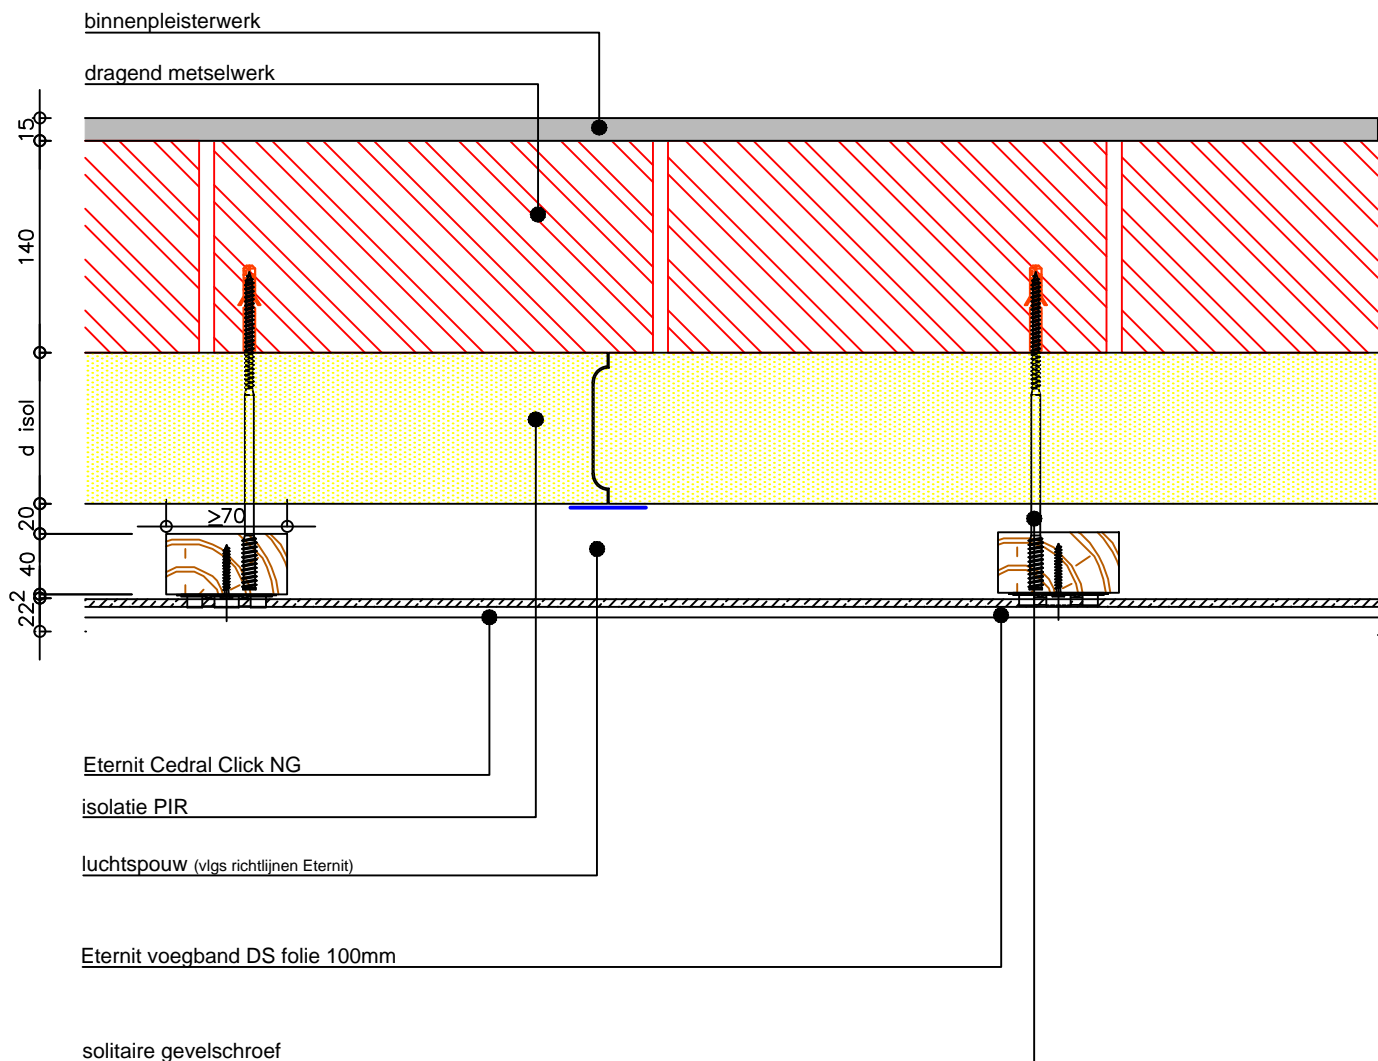

De bouwknop is slechts EPB/LEW aanvaard indien de afmetingen en de materialen op de tekening gerespecteerd worden.

Dit document is enkel illustratief. Bij twijfel omtrent de geschiktheid van de producten of de opbouw in een bepaalde toepassing, dient advies te worden gevraagd aan de dienst toepassingen van ETERNIT. ETERNIT NV kan in geen enkel geval aansprakelijk gesteld worden voor toepassingen van zijn producten die buiten zijn schriftelijke goedkeuring om worden geïmplementeerd.

ETERNIT NV - Technical Service Centre

Kuiermanstraat 1 - B-1880 Kapelle-op-den-Bos

Belgie: T +32 (0)15 71 74 43 - F +32 (0)15 71 74 49 - info.gevel@eternit.be - www.eternit.be  
vanuit Nederland: T 030 236 87 32 - F 030 231 33 75 - info.gevel@eternit.nl - www.eternit.nl

**Eternit**



schaal: 1/5

dwg nr.: G0101

datum: 01-07-15

# Cedral Click NG op houten draagstructuur bevestigd met gevelschroeven

## EPB/LEW aanvaarde bouwknop binnenhoek gevel

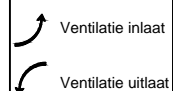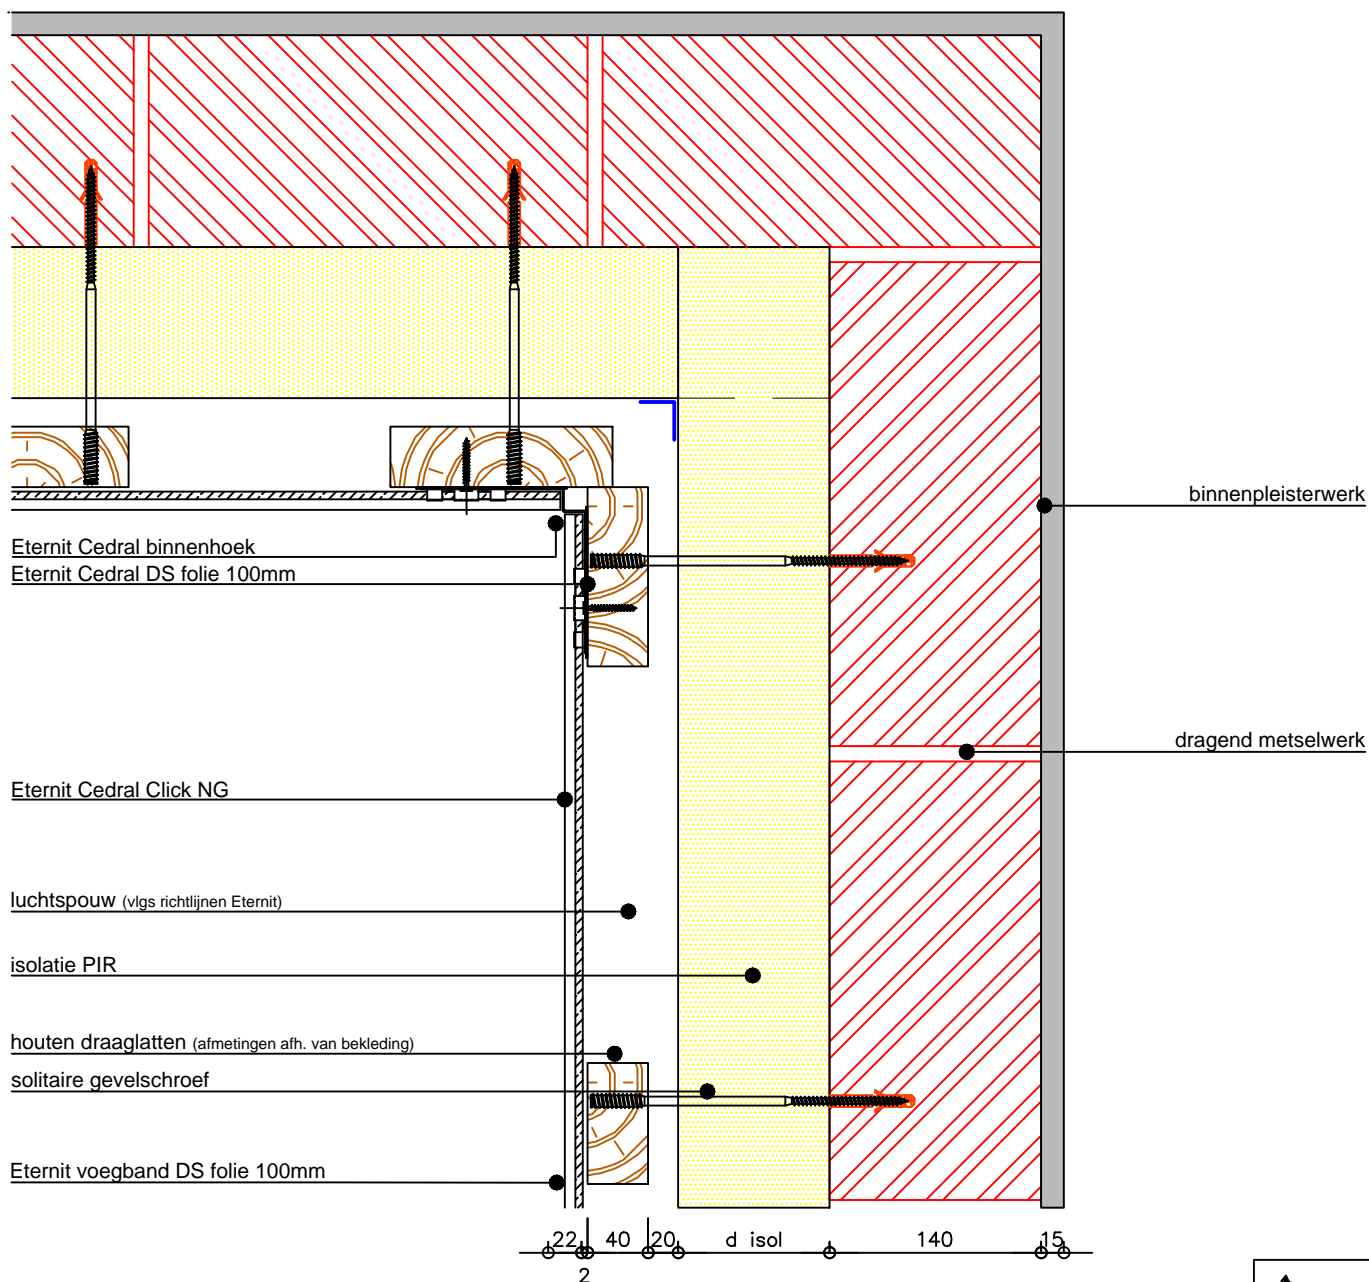

De bouwknop is slechts EPB/LEW aanvaard indien de afmetingen en de materialen op de tekening gerespecteerd worden.

Dit document is enkel illustratief. Bij twijfel omtrent de geschiktheid van de producten of de opbouw in een bepaalde toepassing, dient advies te worden gevraagd aan de dienst toepassingen van ETERNIT. ETERNIT NV kan in geen enkel geval aansprakelijk gesteld worden voor toepassingen van zijn producten die buiten zijn schriftelijke goedkeuring om worden geïmplementeerd.

**ETERNIT NV - Technical Service Centre**

Kuiermanstraat 1 - B-1880 Kapelle-op-den-Bos  
 België: T +32 (0)15 71 74 43 - F +32 (0)15 71 74 49 - info.gevel@eternit.be - www.eternit.be  
 vanuit Nederland: T 030 236 87 32 - F 030 231 33 75 - info.gevel@eternit.nl - www.eternit.nl

**Eternit**

schaal: 1/5


dwg nr.: G0101

datum: 01-07-15



# Cedral Click NG op houten draagstructuur bevestigd met gevelschroeven

## EPB/LEW aanvaarde bouwknop buitenhoek gevel

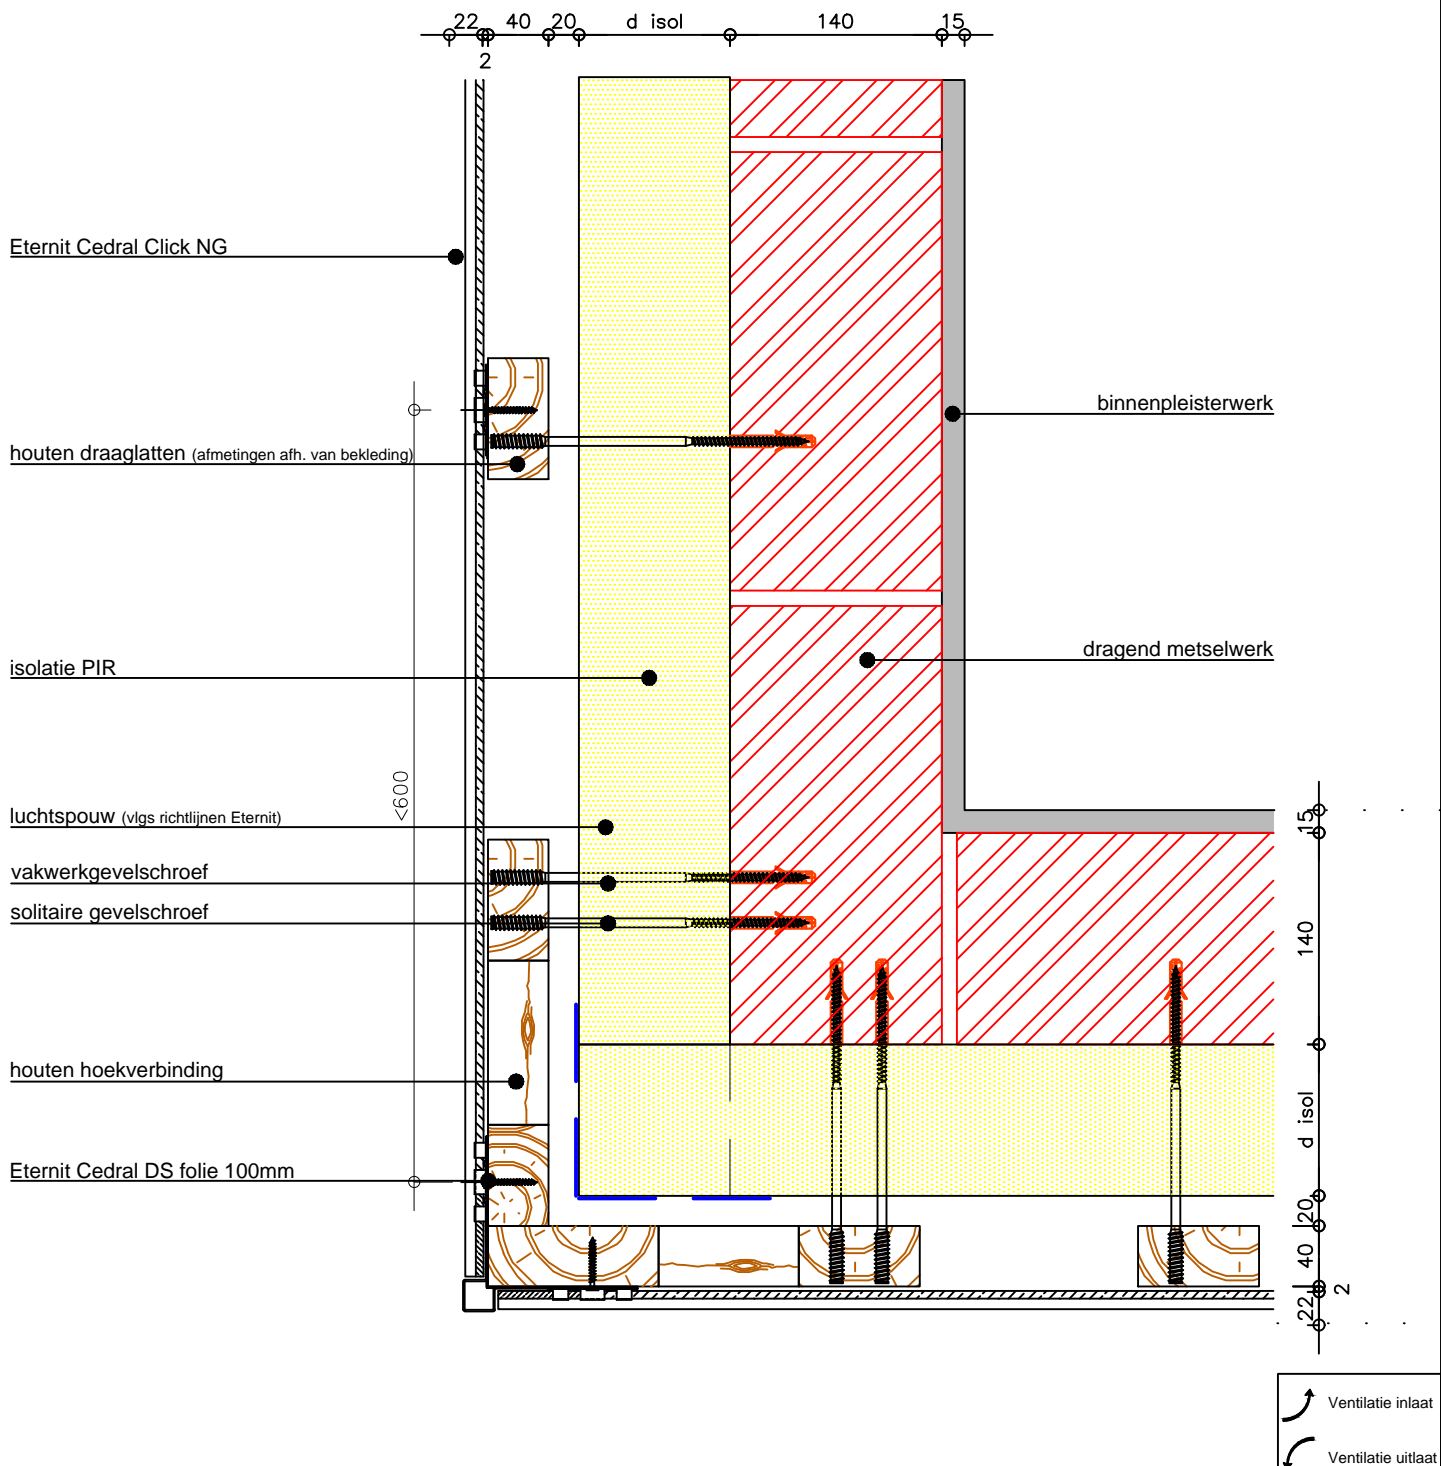

De bouwknop is slechts EPB/LEW aanvaard indien de afmetingen en de materialen op de tekening gerespecteerd worden.

Dit document is enkel illustratief. Bij twijfel omtrent de geschiktheid van de producten of de opbouw in een bepaalde toepassing, dient advies te worden gevraagd aan de dienst toepassingen van ETERNIT. ETERNIT NV kan in geen enkel geval aansprakelijk gesteld worden voor toepassingen van zijn producten die buiten zijn schriftelijke goedkeuring om worden geïmplementeerd.

**ETERNIT NV - Technical Service Centre**

Kuiermanstraat 1 - B-1880 Kapelle-op-den-Bos  
 België: T +32 (0)15 71 74 43 - F +32 (0)15 71 74 49 - info.gevel@eternit.be - www.eternit.be  
 vanuit Nederland: T 030 236 87 32 - F 030 231 33 75 - info.gevel@eternit.nl - www.eternit.nl




schaal: 1/5

dwg nr.: G0101

datum: 01-07-15

# Cedral Click NG op houten draagstructuur bevestigd met gevelschroeven

## EPB/LEW aanvaarde bouwknoop gevel hellend dak aansluiting met bakgoot

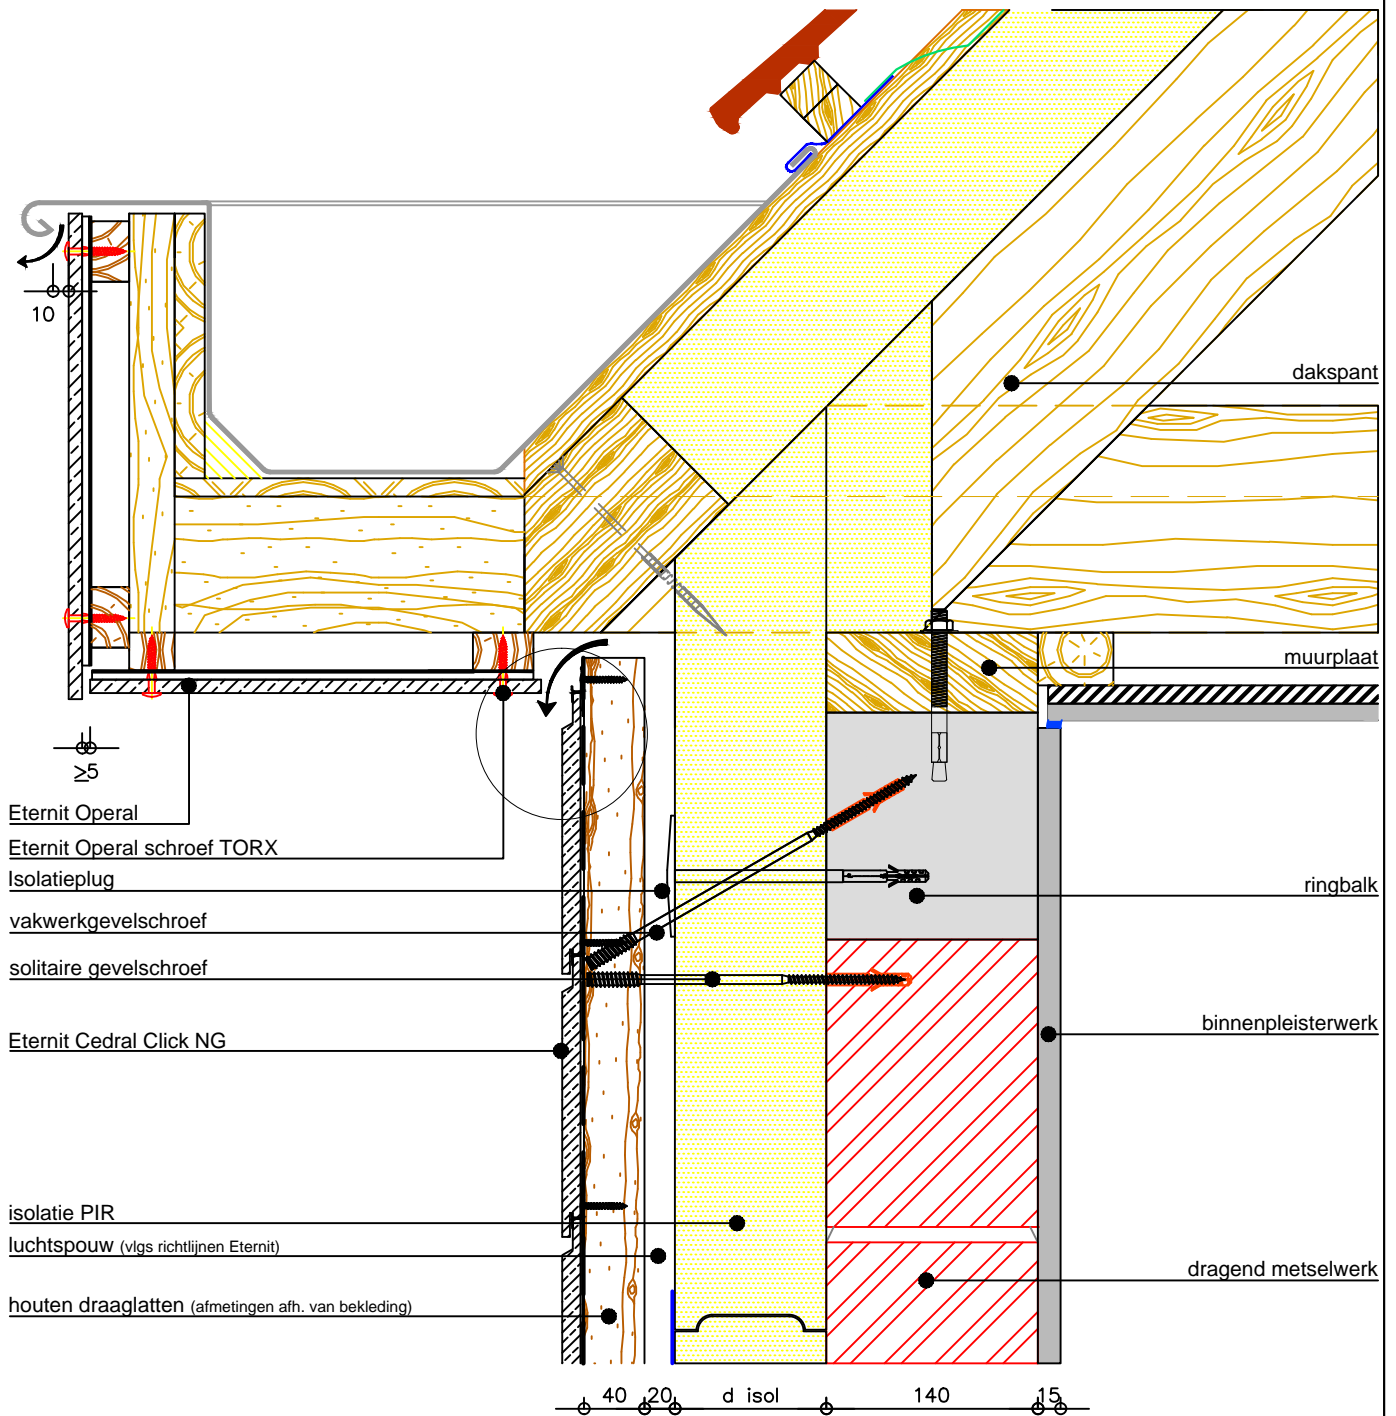

De bouwknoop is slechts EPB/LEW aanvaard indien de afmetingen en de materialen op de tekening gerespecteerd worden.

Dit document is enkel illustratief. Bij twijfel omtrent de geschiktheid van de producten of de opbouw in een bepaalde toepassing, dient advies te worden gevraagd aan de dienst toepassingen van ETERNIT. ETERNIT NV kan in geen enkel geval aansprakelijk gesteld worden voor toepassingen van zijn producten die buiten zijn schriftelijke goedkeuring om worden geïmplementeerd.

**ETERNIT NV - Technical Service Centre**

Kuiermanstraat 1 - B-1880 Kapelle-op-den-Bos  
 België: T +32 (0)15 71 74 43 - F +32 (0)15 71 74 49 - info.gevel@eternit.be - www.eternit.be  
 vanuit Nederland: T 030 236 87 32 - F 030 231 33 75 - info.gevel@eternit.nl - www.eternit.nl

**Eternit**

schaal: 1/5

dwg nr.: G0101

datum: 01-07-15