


Cedral op houten draagstructuur bevestigd met gevelschroeven

EPB/LEW aanvaarde bouwknoop aansluiting fundering-gevel nieuwbouw

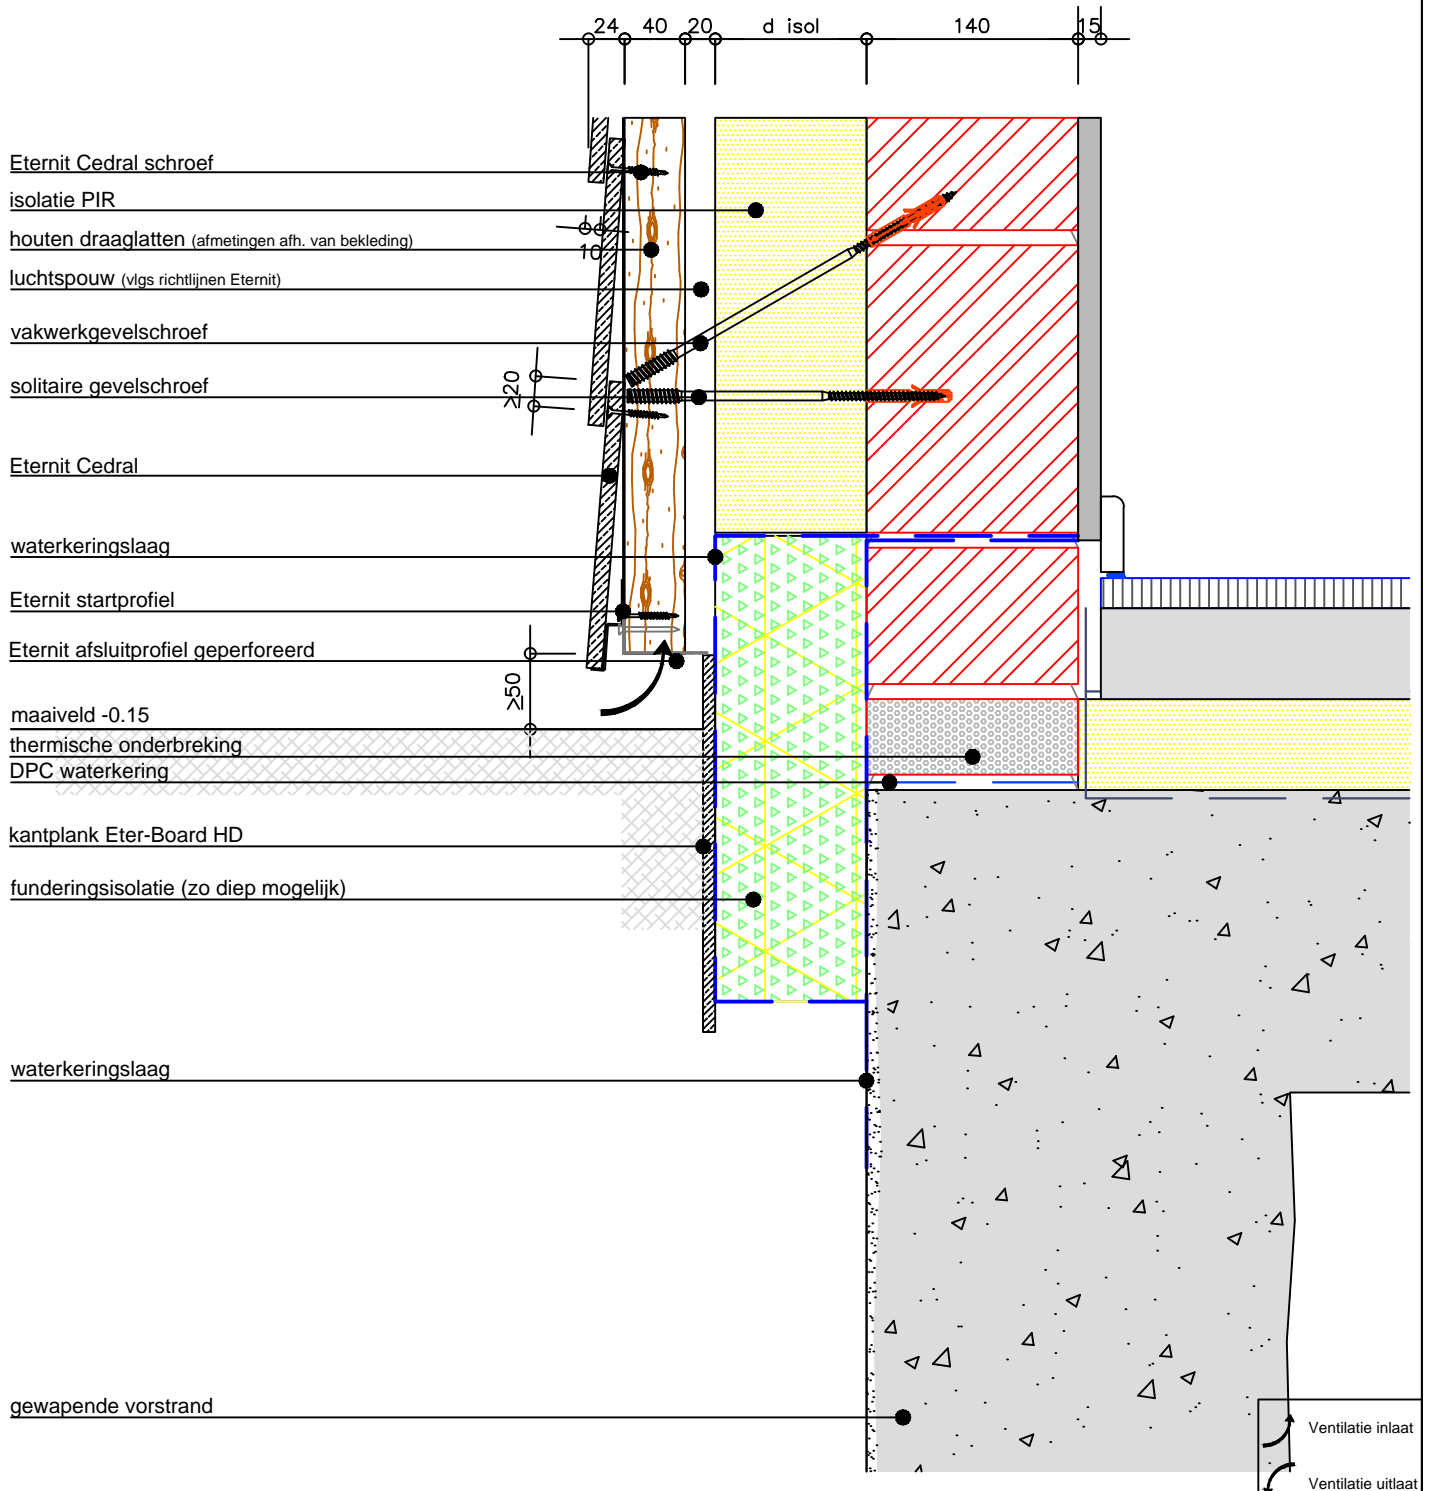

De bouwknoop is slechts EPB/LEW aanvaard indien de afmetingen en de materialen op de tekening gerespecteerd worden.

Dit document is enkel illustratief. Bij twijfel omtrent de geschiktheid van de producten of de opbouw in een bepaalde toepassing, dient advies te worden gevraagd aan de dienst toepassingen van ETERNIT. ETERNIT NV kan in geen enkel geval aansprakelijk gesteld worden voor toepassingen van zijn producten die buiten zijn schriftelijke goedkeuring om worden geïmplementeerd.

ETERNIT NV - Technical Service Centre

Kuiermanstraat 1 - B-1880 Kapelle-op-den-Bos
 België: T +32 (0)15 71 74 43 - F +32 (0)15 71 74 49 - info.gevel@eternit.be - www.eternit.be
 vanuit Nederland: T 030 236 87 32 - F 030 231 33 75 - info.gevel@eternit.nl - www.eternit.nl

Eternit 


schaal: 1/5

dwg nr.: G0101

datum: 01-12-10

Cedral op houten draagstructuur bevestigd met gevelschroeven

EPB/LEW aanvaarde bouwknop fundering-gevel aansluiting

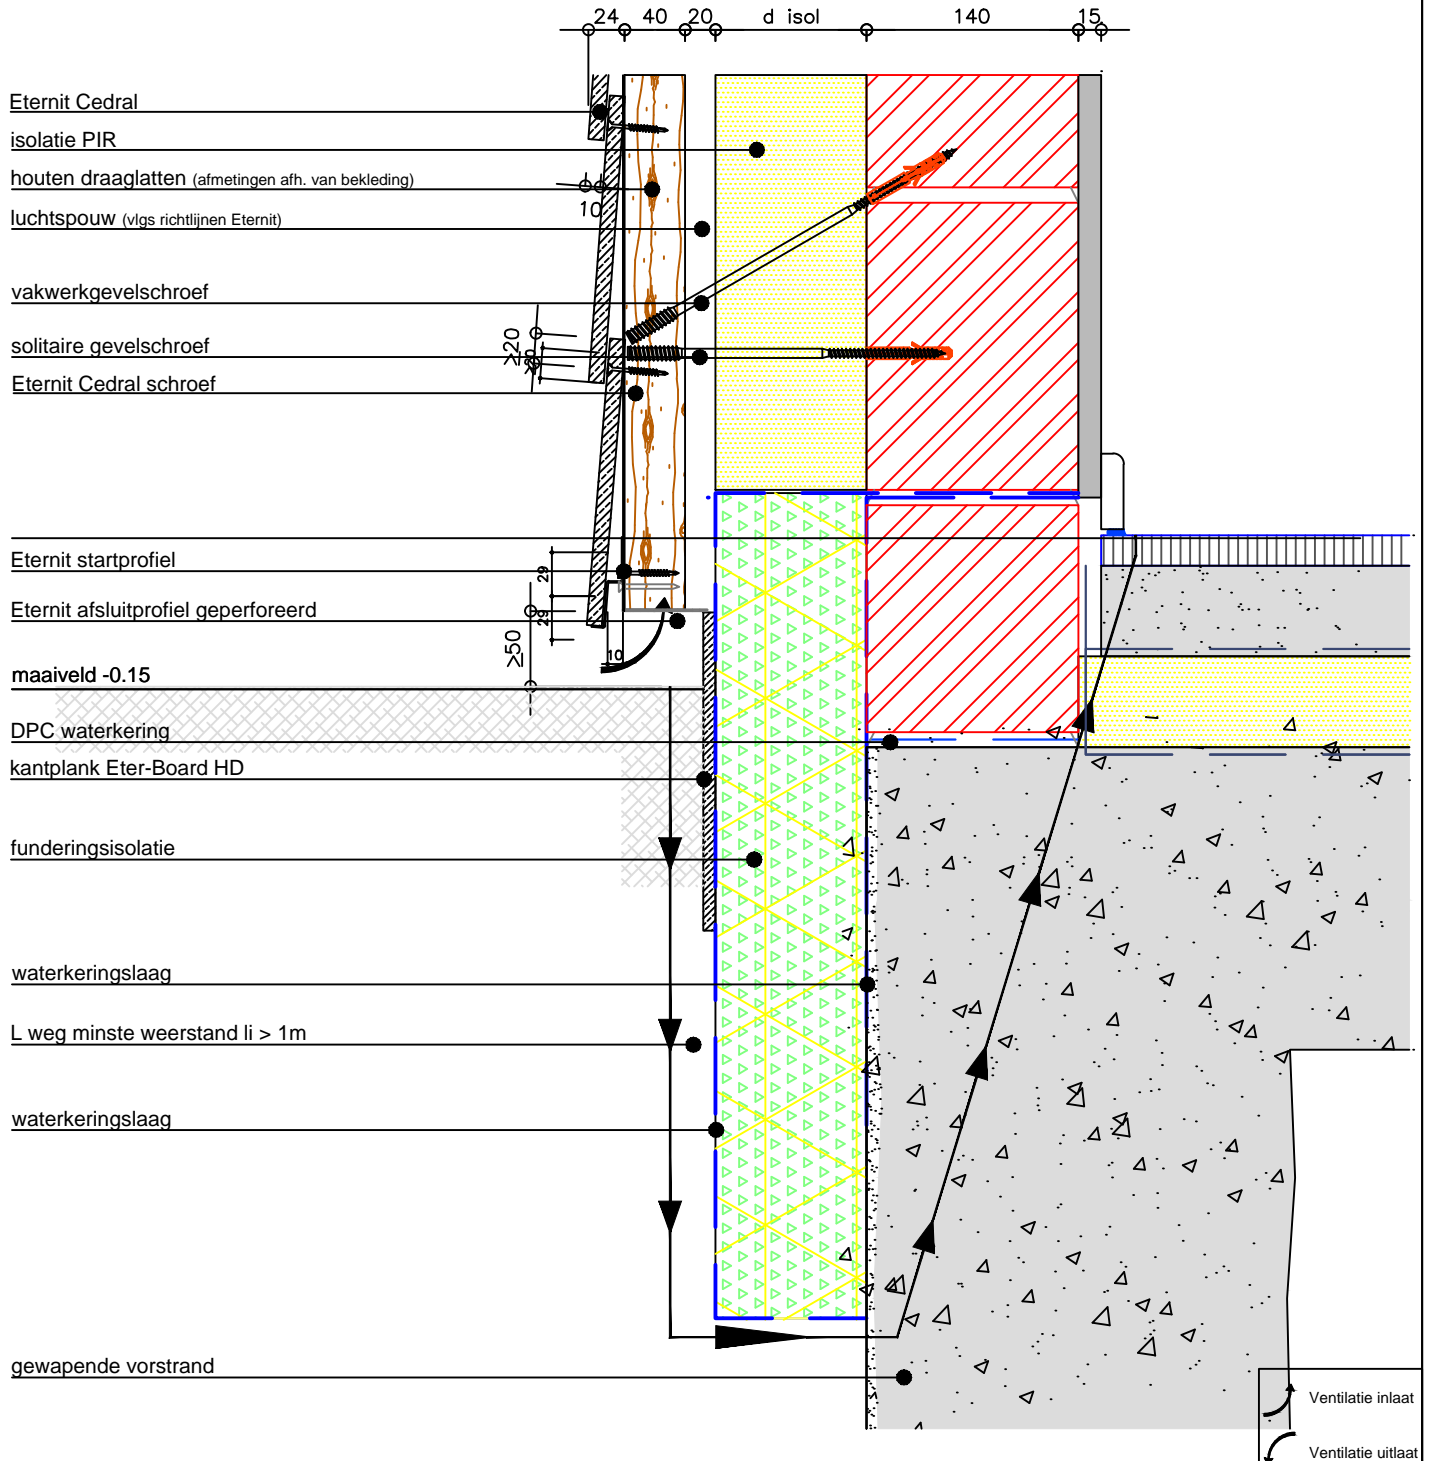

De bouwknop is slechts EPB/LEW aanvaard indien de afmetingen en de materialen op de tekening gerespecteerd worden.

Dit document is enkel illustratief. Bij twijfel omtrent de geschiktheid van de producten of de opbouw in een bepaalde toepassing, dient advies te worden gevraagd aan de dienst toepassingen van ETERNIT. ETERNIT NV kan in geen enkel geval aansprakelijk gesteld worden voor toepassingen van zijn producten die buiten zijn schriftelijke goedkeuring om worden geïmplementeerd.

ETERNIT NV - Technical Service Centre

Kuiermanstraat 1 - B-1880 Kapelle-op-den-Bos
 België: T +32 (0)15 71 74 43 - F +32 (0)15 71 74 49 - info.gevel@eternit.be - www.eternit.be
 vanuit Nederland: T 030 236 87 32 - F 030 231 33 75 - info.gevel@eternit.nl - www.eternit.nl

Eternit


schaal: 1/5

dwg nr.: G0101

datum: 01-12-10

Cedral op houten draagstructuur bevestigd met gevelschroeven

EPB/LEW aanvaarde bouwknop muur-vloer aansluiting

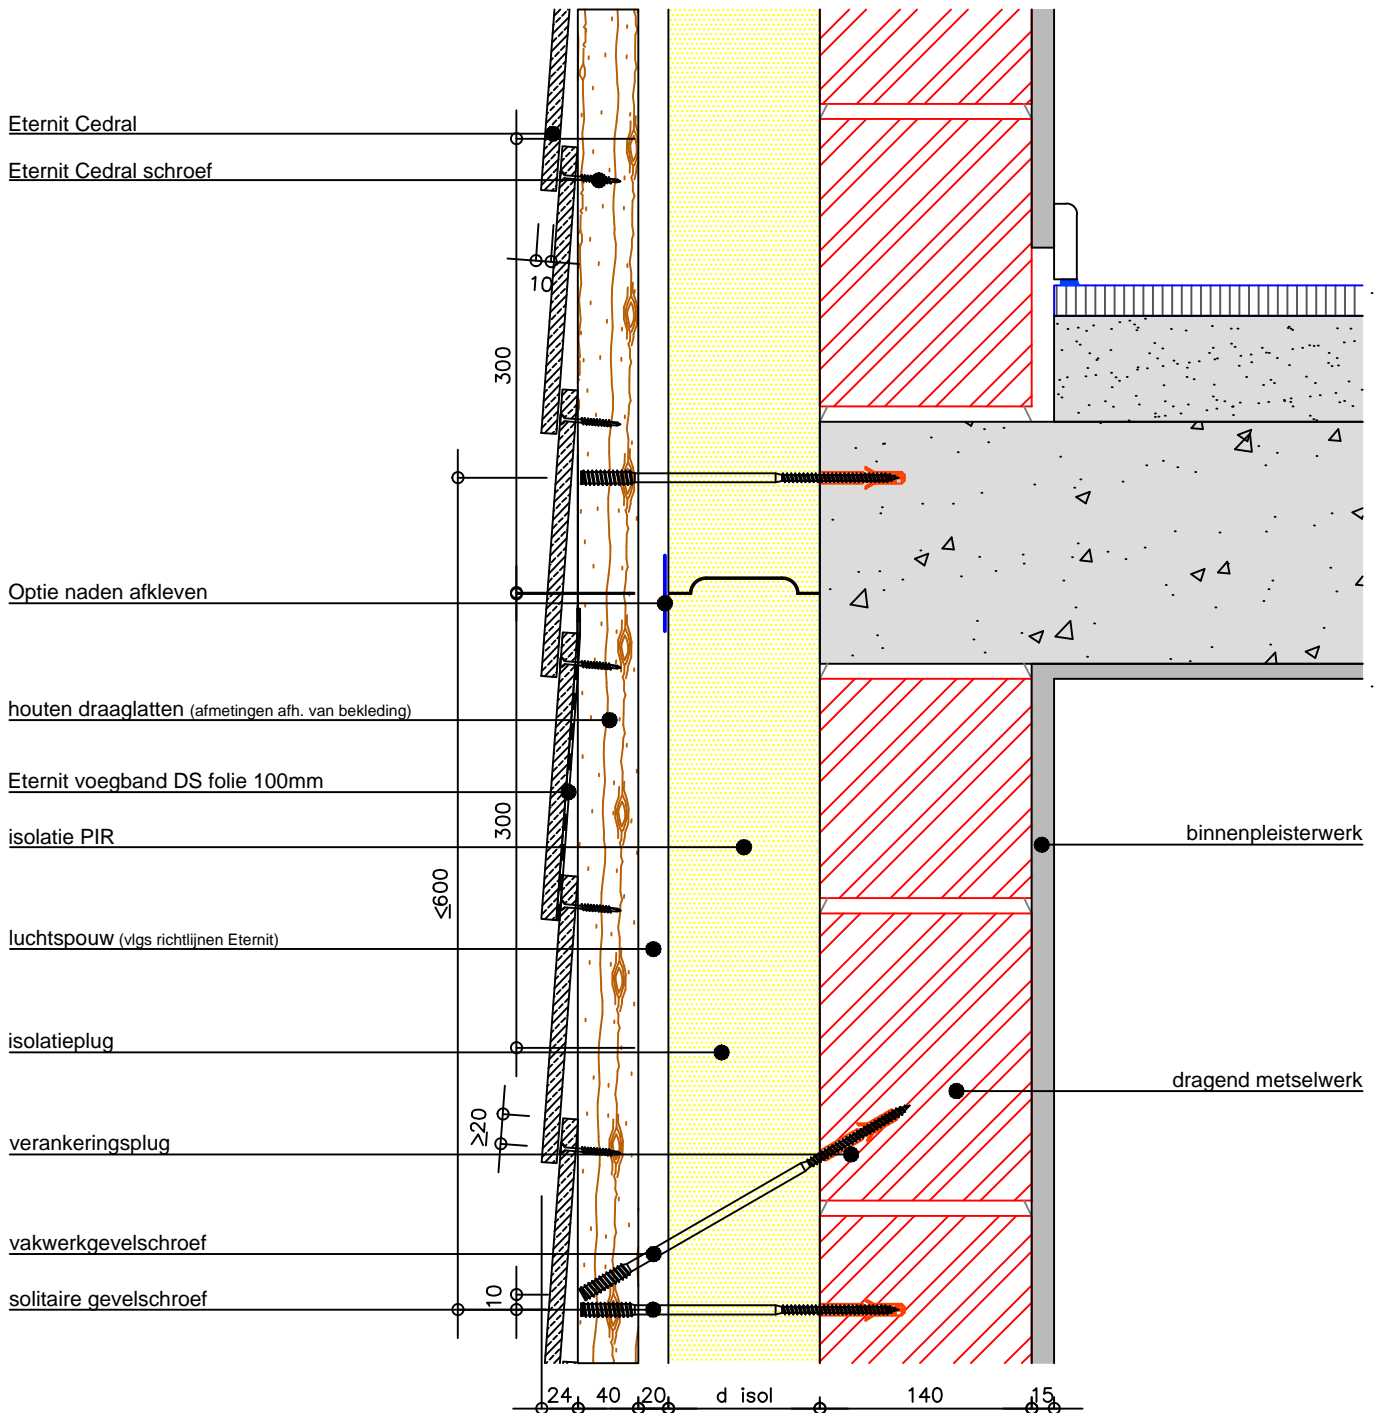

De bouwknop is slechts EPB/LEW aanvaard indien de afmetingen en de materialen op de tekening gerespecteerd worden.

Dit document is enkel illustratief. Bij twijfel omtrent de geschiktheid van de producten of de opbouw in een bepaalde toepassing, dient advies te worden gevraagd aan de dienst toepassingen van ETERNIT. ETERNIT NV kan in geen enkel geval aansprakelijk gesteld worden voor toepassingen van zijn producten die buiten zijn schriftelijke goedkeuring om worden geïmplementeerd.

ETERNIT NV - Technical Service Centre

Kuiermanstraat 1 - B-1880 Kapelle-op-den-Bos
 Belgie: T +32 (0)15 71 74 43 - F +32 (0)15 71 74 49 - info.gevel@eternit.be - www.eternit.be
 vanuit Nederland: T 030 236 87 32 - F 030 231 33 75 - info.gevel@eternit.nl - www.eternit.nl

Eternit 


schaal: 1/5

dwg nr.: G0101

datum: 01-12-10

Cedral op houten draagstructuur bevestigd met gevelschroeven

EPB/LEW aanvaarde bouwknop onderaansluiting raam in het gevelvlak

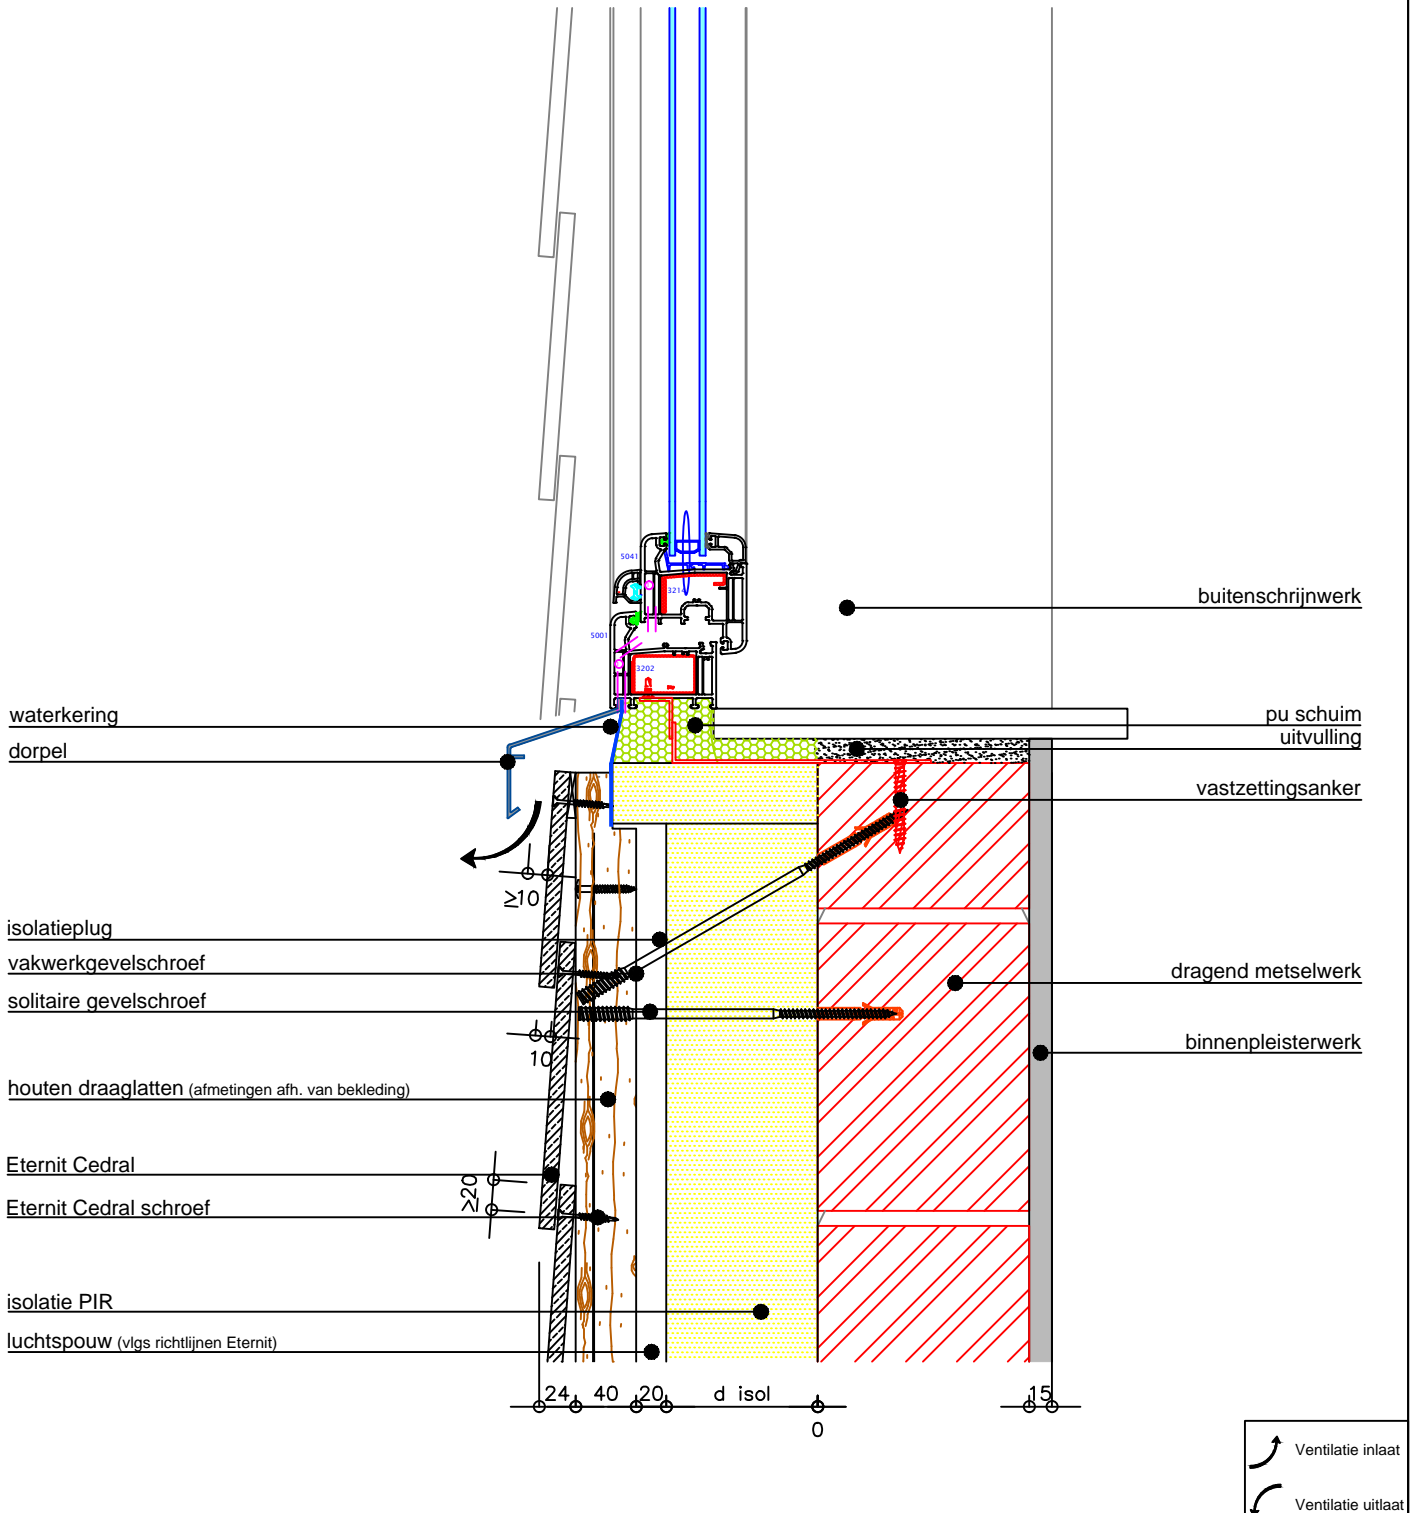

De bouwknop is slechts EPB/LEW aanvaard indien de afmetingen en de materialen op de tekening gerespecteerd worden.

Dit document is enkel illustratief. Bij twijfel omtrent de geschiktheid van de producten of de opbouw in een bepaalde toepassing, dient advies te worden gevraagd aan de dienst toepassingen van ETERNIT. ETERNIT NV kan in geen enkel geval aansprakelijk gesteld worden voor toepassingen van zijn producten die buiten zijn schriftelijke goedkeuring om worden geïmplementeerd.

ETERNIT NV - Technical Service Centre

Kuiermanstraat 1 - B-1880 Kapelle-op-den-Bos
 België: T +32 (0)15 71 74 43 - F +32 (0)15 71 74 49 - info.gevel@eternit.be - www.eternit.be
 vanuit Nederland: T 030 236 87 32 - F 030 231 33 75 - info.gevel@eternit.nl - www.eternit.nl

Eternit 


schaal: 1/5

dwg nr.: G0101

datum: 01-02-11

Cedral op houten draagstructuur bevestigd met gevelschroeven

EPB/LEW aanvaarde bouwknop onderaansluiting raam

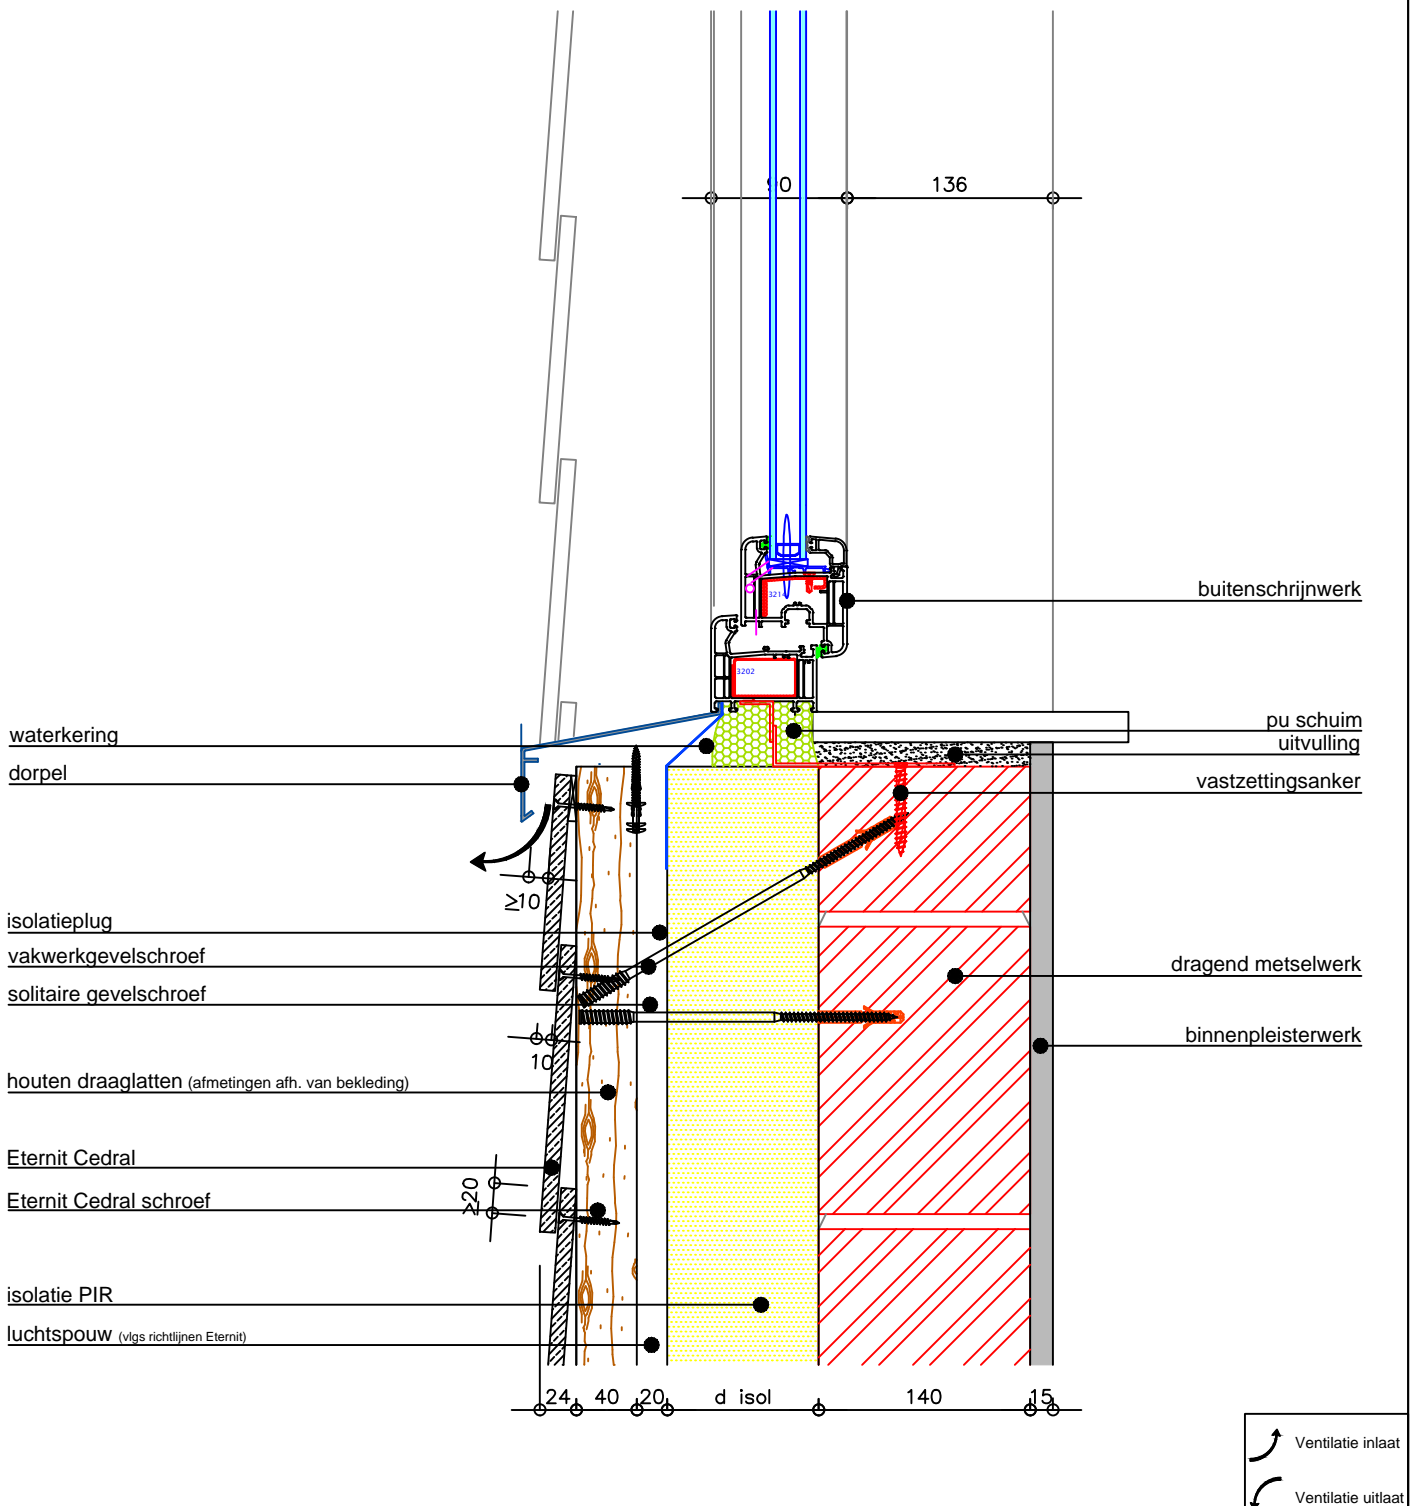

De bouwknop is slechts EPB/LEW aanvaard indien de afmetingen en de materialen op de tekening gerespecteerd worden.

Dit document is enkel illustratief. Bij twijfel omtrent de geschiktheid van de producten of de opbouw in een bepaalde toepassing, dient advies te worden gevraagd aan de dienst toepassingen van ETERNIT. ETERNIT NV kan in geen enkel geval aansprakelijk gesteld worden voor toepassingen van zijn producten die buiten zijn schriftelijke goedkeuring om worden geïmplementeerd.

ETERNIT NV - Technical Service Centre

Kuiermanstraat 1 - B-1880 Kapelle-op-den-Bos
 België: T +32 (0)15 71 74 43 - F +32 (0)15 71 74 49 - info.gevel@eternit.be - www.eternit.be
 vanuit Nederland: T 030 236 87 32 - F 030 231 33 75 - info.gevel@eternit.nl - www.eternit.nl

Eternit 



schaal: 1/5

dwg nr.: G0101

datum: 01-12-10

Cedral op houten draagstructuur bevestigd met gevelschroeven

EPB/LEW aanvaarde bouwknop bovenaansluiting raam in het gevelvlak

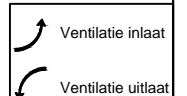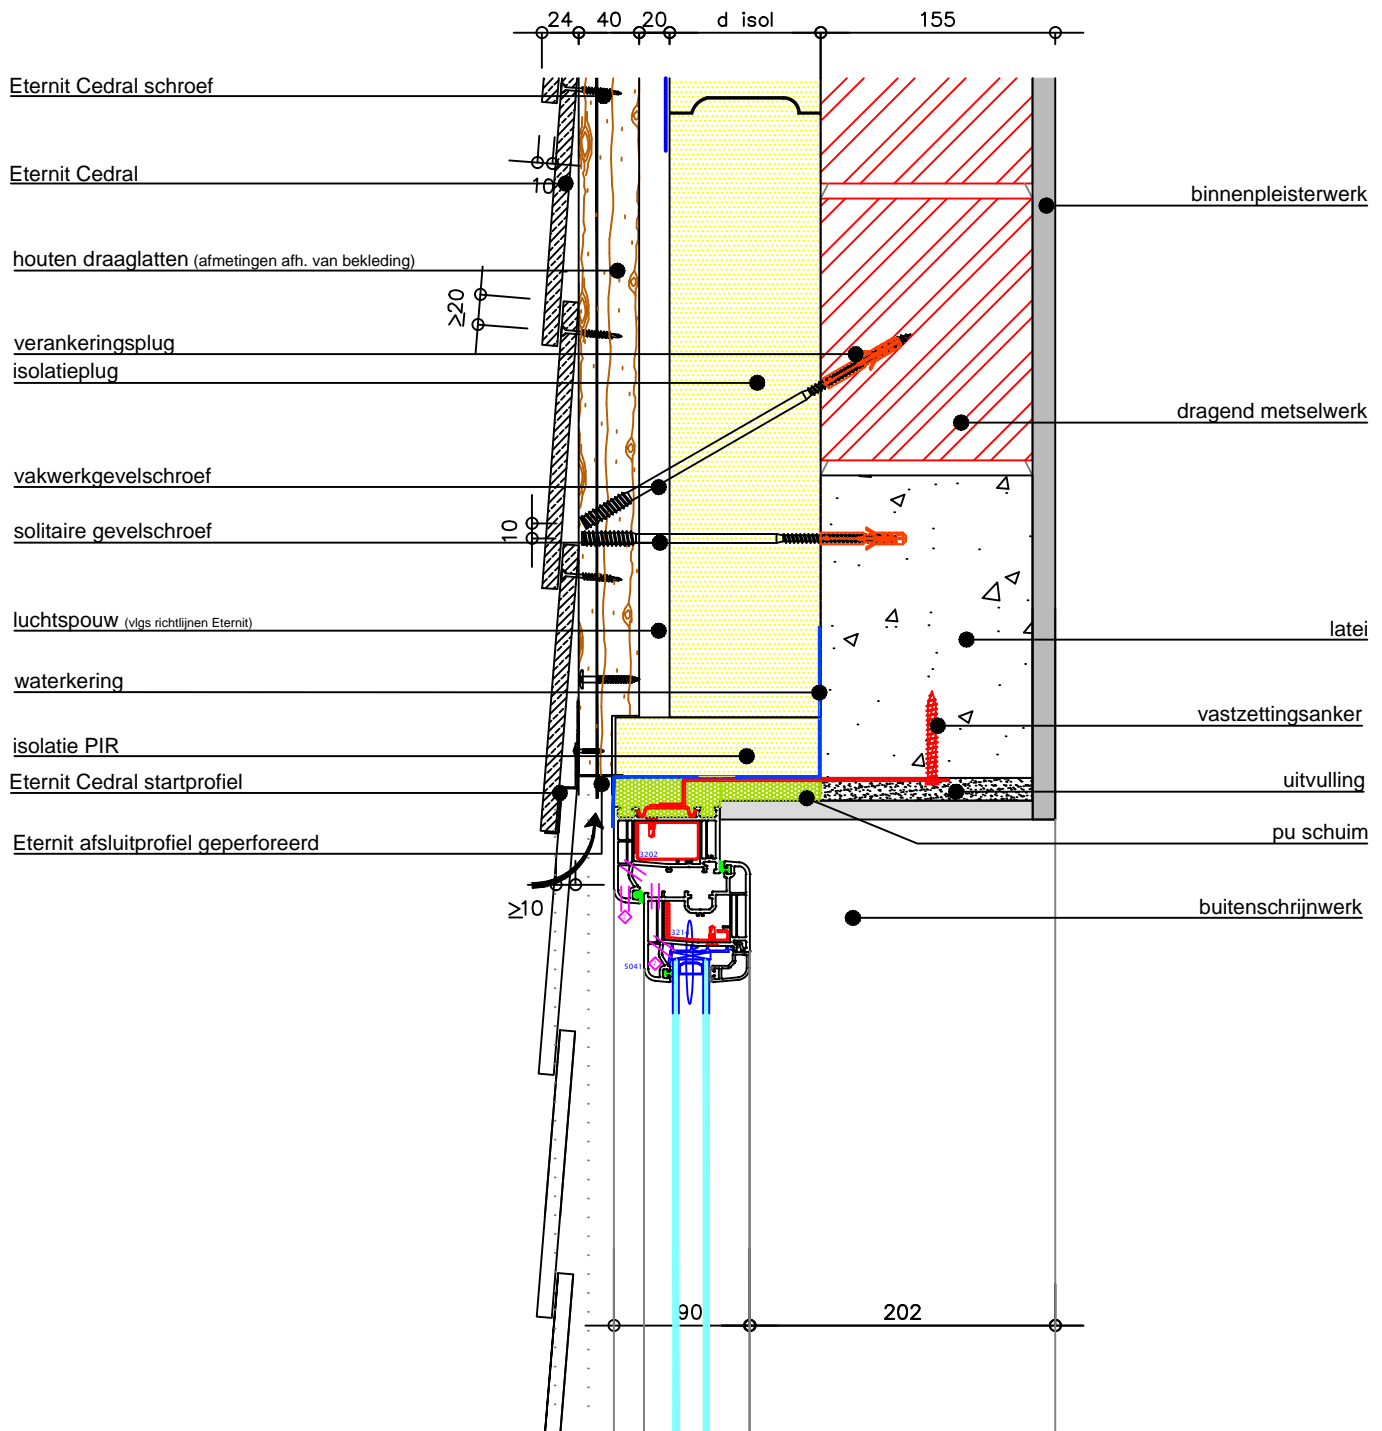

De bouwknop is slechts EPB/LEW aanvaard indien de afmetingen en de materialen op de tekening gerespecteerd worden.

Dit document is enkel illustratief. Bij twijfel omtrent de geschiktheid van de producten of de opbouw in een bepaalde toepassing, dient advies te worden gevraagd aan de dienst toepassingen van ETERNIT. ETERNIT NV kan in geen enkel geval aansprakelijk gesteld worden voor toepassingen van zijn producten die buiten zijn schriftelijke goedkeuring om worden geïmplementeerd.

ETERNIT NV - Technical Service Centre

Kuiermanstraat 1 - B-1880 Kapelle-op-den-Bos
 België: T +32 (0)15 71 74 43 - F +32 (0)15 71 74 49 - info.gevel@eternit.be - www.eternit.be
 vanuit Nederland: T 030 236 87 32 - F 030 231 33 75 - info.gevel@eternit.nl - www.eternit.nl




schaal: 1/5

dwg nr.: G0101

datum: 01-02-11

Cedral op houten draagstructuur bevestigd met gevelschroeven

EPB/LEW aanvaarde bouwknop bovenaansluiting raam in het gevelvlak

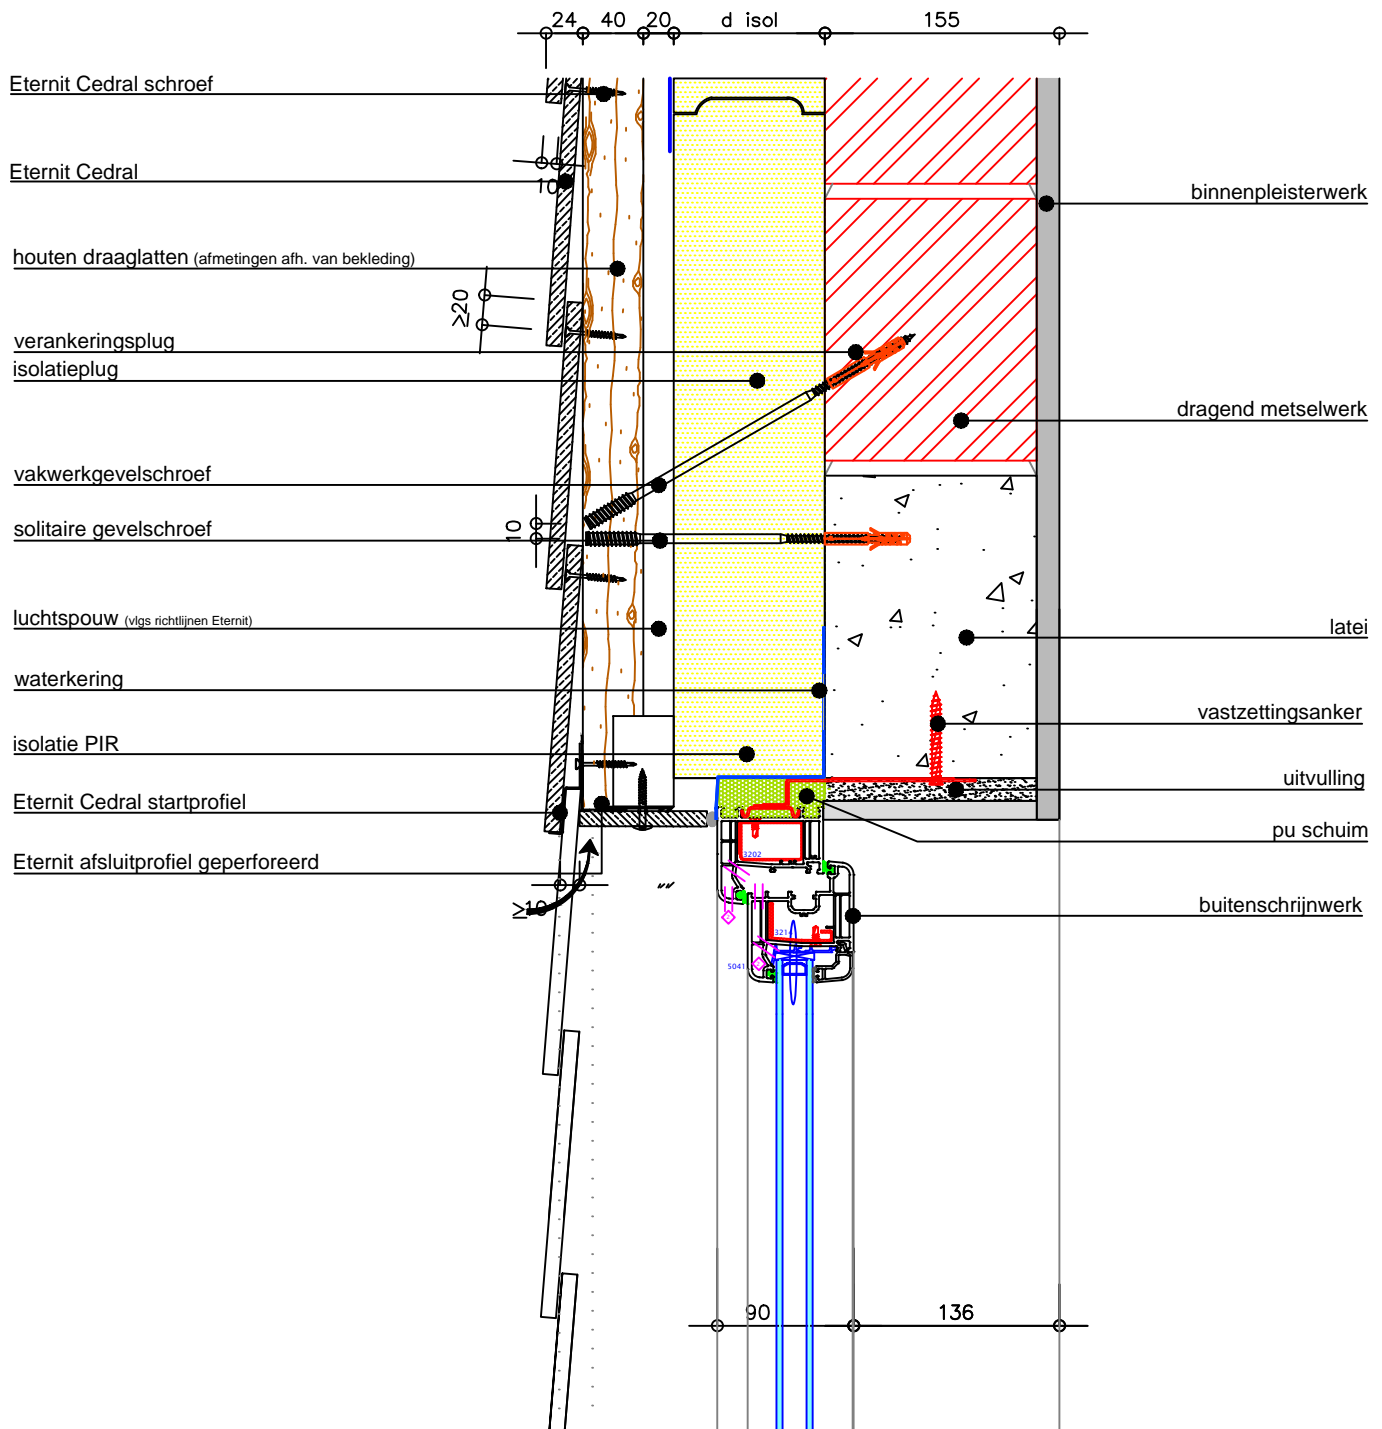

De bouwknop is slechts EPB/LEW aanvaard indien de afmetingen en de materialen op de tekening gerespecteerd worden.

Dit document is enkel illustratief. Bij twijfel omtrent de geschiktheid van de producten of de opbouw in een bepaalde toepassing, dient advies te worden gevraagd aan de dienst toepassingen van ETERNIT. ETERNIT NV kan in geen enkel geval aansprakelijk gesteld worden voor toepassingen van zijn producten die buiten zijn schriftelijke goedkeuring om worden geïmplementeerd.

ETERNIT NV - Technical Service Centre

Kuiermanstraat 1 - B-1880 Kapelle-op-den-Bos
 België: T +32 (0)15 71 74 43 - F +32 (0)15 71 74 49 - info.gevel@eternit.be - www.eternit.be
 vanuit Nederland: T 030 236 87 32 - F 030 231 33 75 - info.gevel@eternit.nl - www.eternit.nl

Eternit 


schaal: 1/5

dwg nr.: G0101

datum: 01-02-11

Cedral op houten draagstructuur bevestigd met gevelschroeven

EPB/LEW aanvaarde bouwknop zijaansluiting raam in het gevelvlak

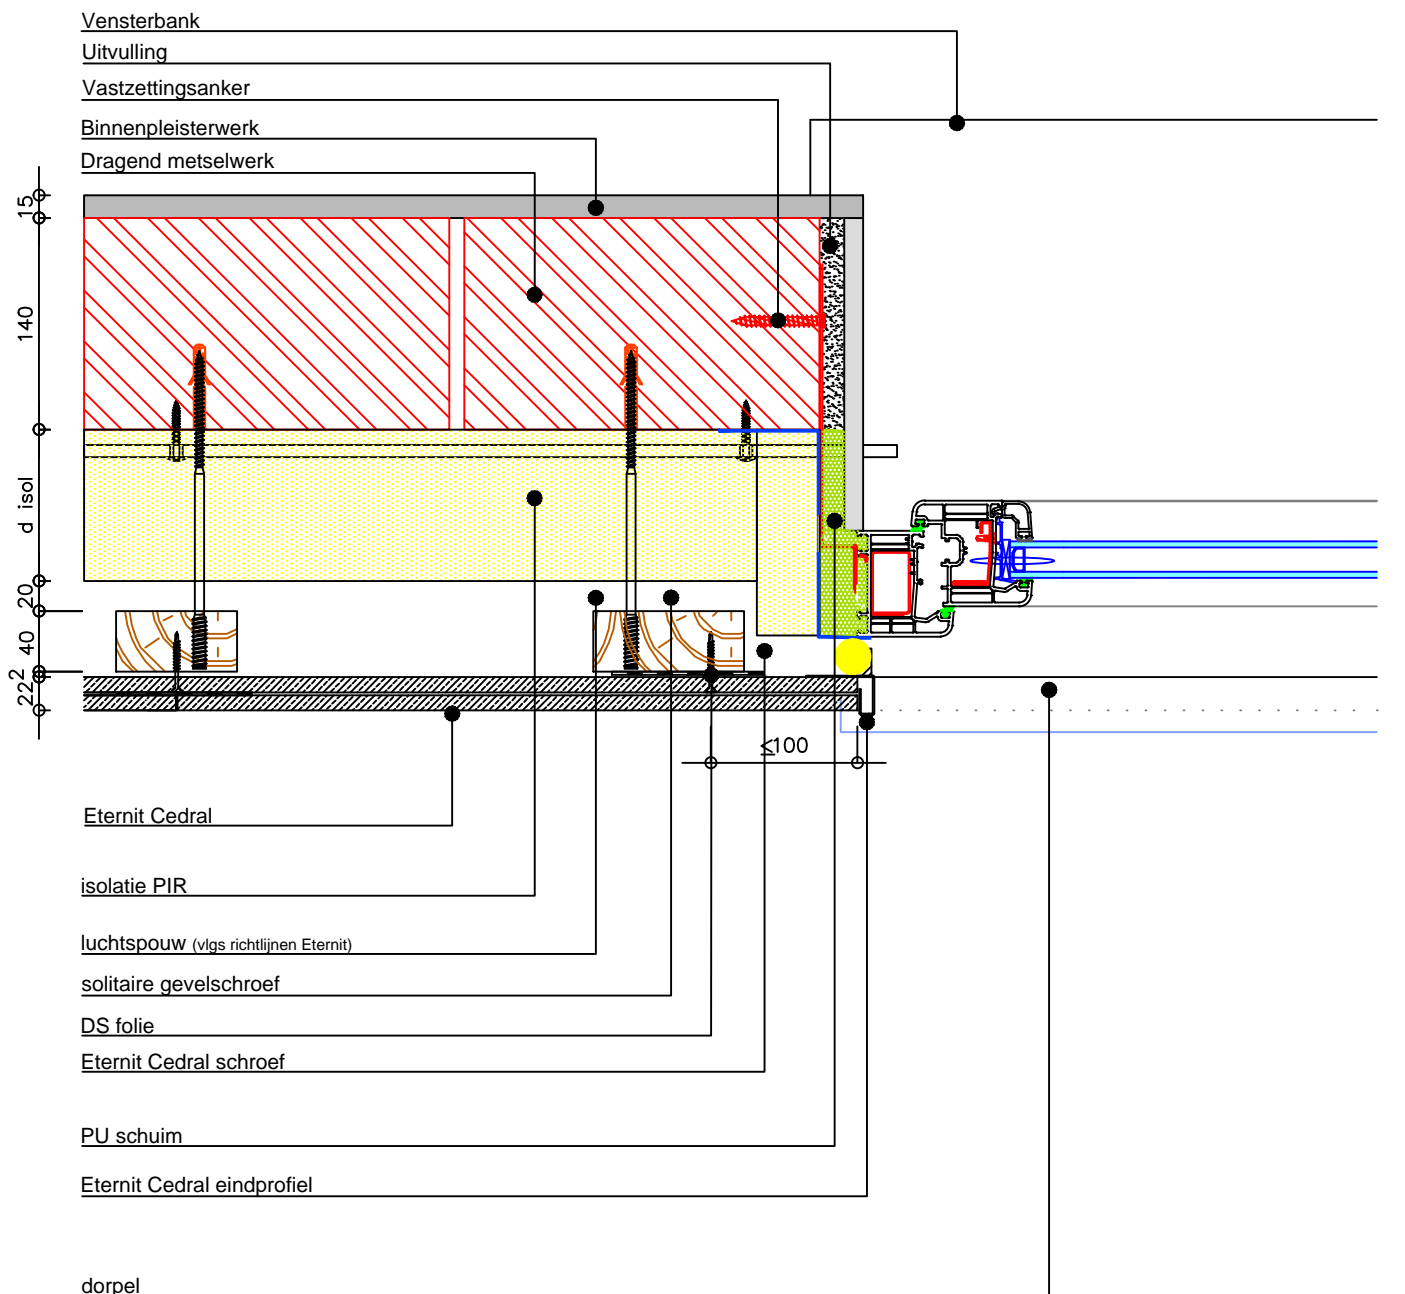

De bouwknop is slechts EPB/LEW aanvaard indien de afmetingen en de materialen op de tekening gerespecteerd worden.

Dit document is enkel illustratief. Bij twijfel omtrent de geschiktheid van de producten of de opbouw in een bepaalde toepassing, dient advies te worden gevraagd aan de dienst toepassingen van ETERNIT. ETERNIT NV kan in geen enkel geval aansprakelijk gesteld worden voor toepassingen van zijn producten die buiten zijn schriftelijke goedkeuring om worden geïmplementeerd.

ETERNIT NV - Technical Service Centre

Kuiermanstraat 1 - B-1880 Kapelle-op-den-Bos
Belgie: T +32 (0)15 71 74 43 - F +32 (0)15 71 74 49 - info.gevel@eternit.be - www.eternit.be
vanuit Nederland: T 030 236 87 32 - F 030 231 33 75 - info.gevel@eternit.nl - www.eternit.nl

Eternit 



schaal: 1/5

dwg nr.: G0101

datum: 01-02-11

Cedral op houten draagstructuur bevestigd met gevelschroeven

EPB/LEW aanvaarde bouwknop bovenaanzicht raamaansluiting

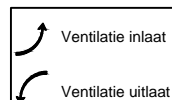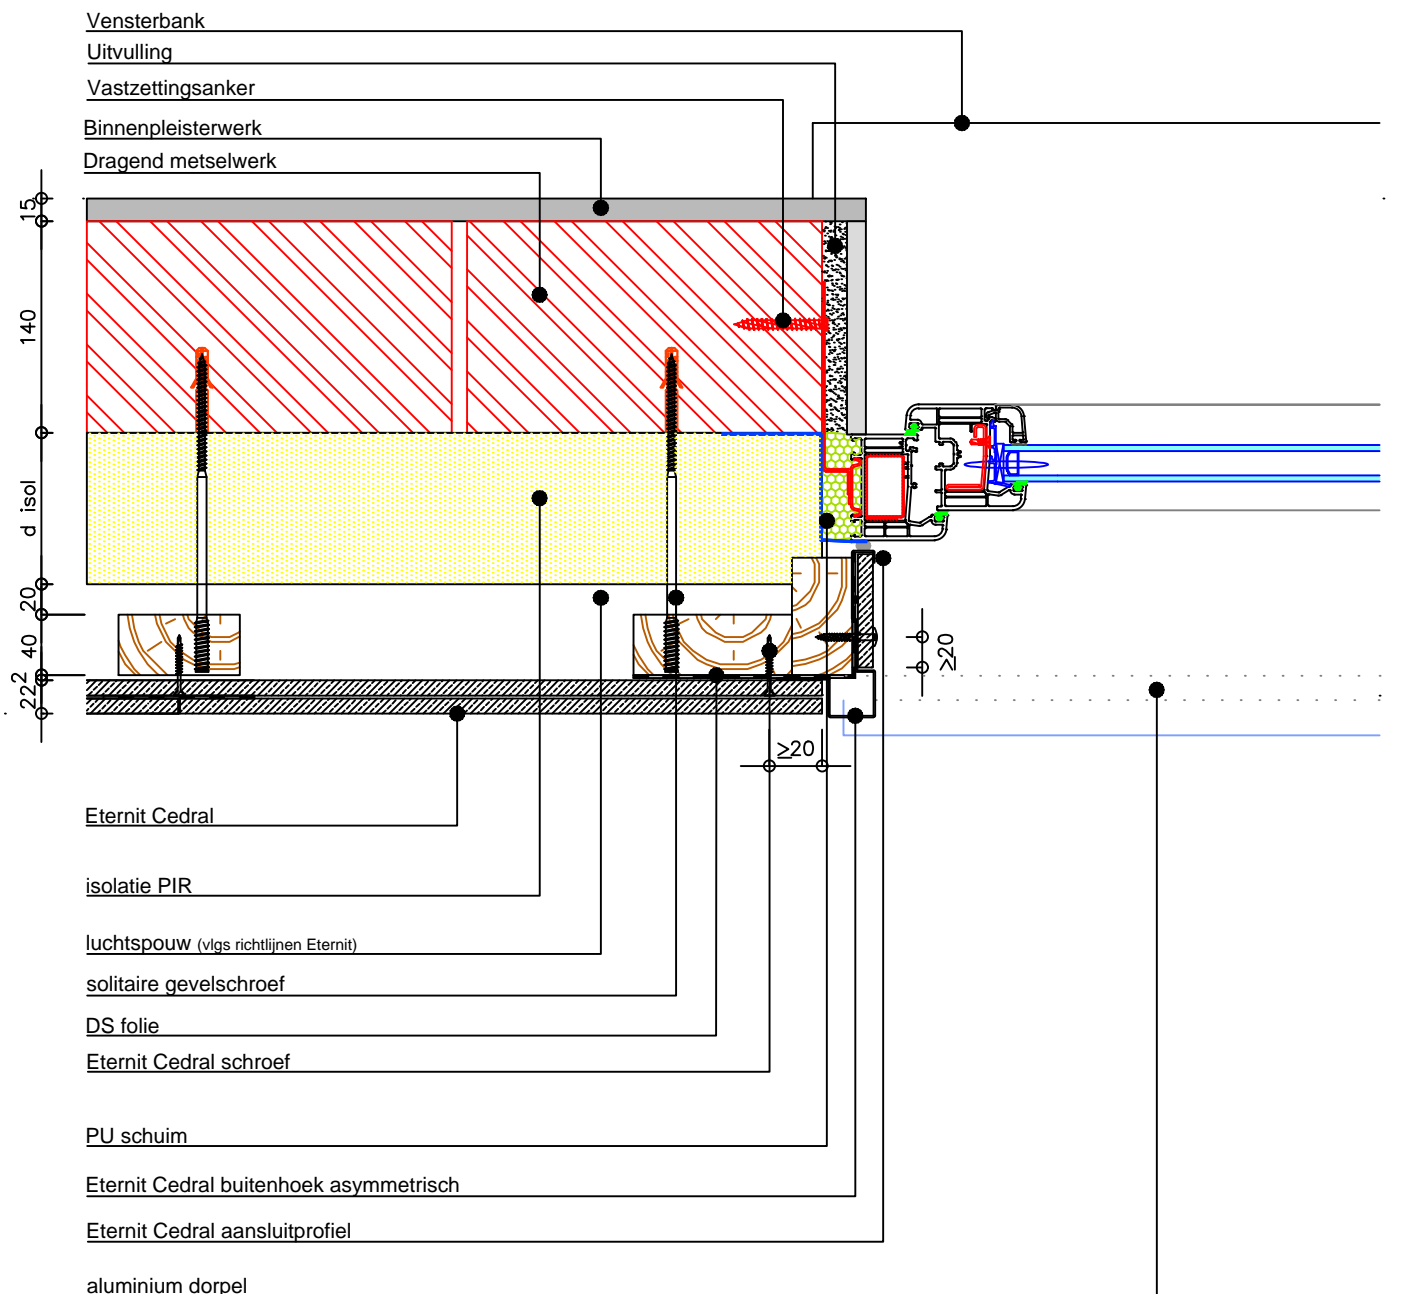

De bouwknop is slechts EPB/LEW aanvaard indien de afmetingen en de materialen op de tekening gerespecteerd worden.

Dit document is enkel illustratief. Bij twijfel omtrent de geschiktheid van de producten of de opbouw in een bepaalde toepassing, dient advies te worden gevraagd aan de dienst toepassingen van ETERNIT. ETERNIT NV kan in geen enkel geval aansprakelijk gesteld worden voor toepassingen van zijn producten die buiten zijn schriftelijke goedkeuring om worden geïmplementeerd.

ETERNIT NV - Technical Service Centre

Kuiermanstraat 1 - B-1880 Kapelle-op-den-Bos
 België: T +32 (0)15 71 74 43 - F +32 (0)15 71 74 49 - info.gevel@eternit.be - www.eternit.be
 vanuit Nederland: T 030 236 87 32 - F 030 231 33 75 - info.gevel@eternit.nl - www.eternit.nl

Eternit


schaal: 1/5

dwg nr.: G0101

datum: 01-12-10

Cedral op houten draagstructuur bevestigd met gevelschroeven

EPB/LEW aanvaarde bouwknop gevel-plafond aansluiting

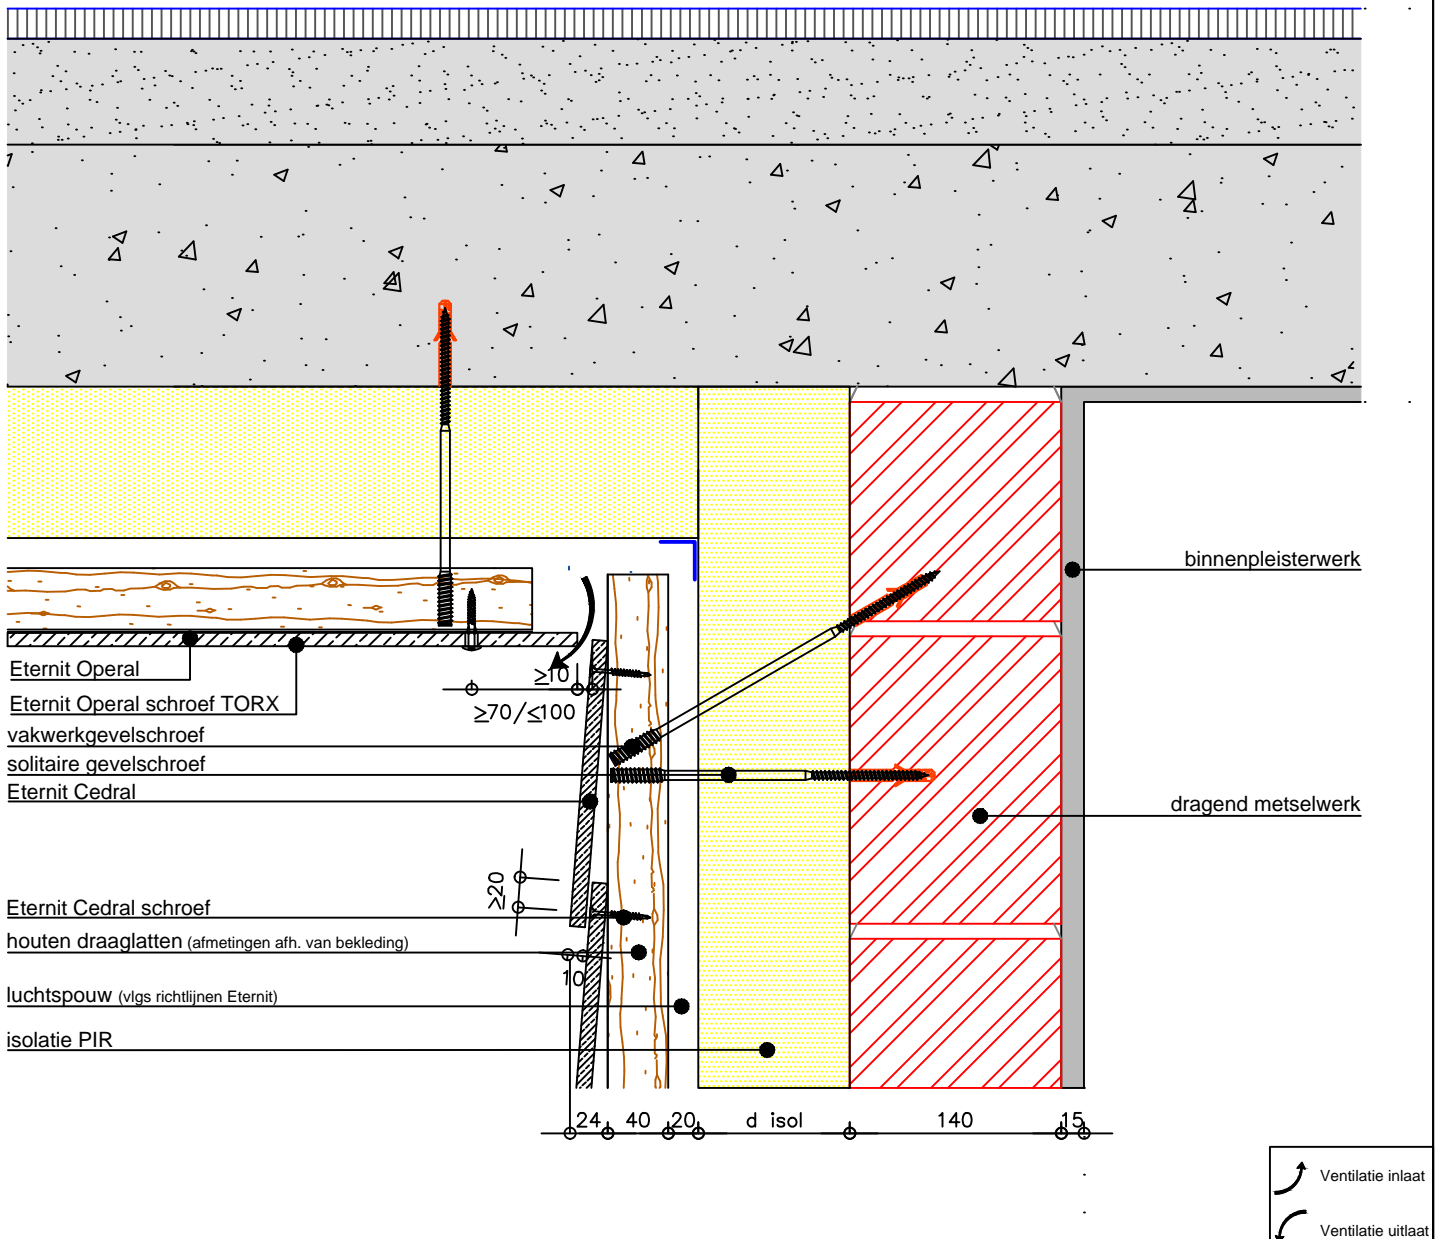

De bouwknop is slechts EPB/LEW aanvaard indien de afmetingen en de materialen op de tekening gerespecteerd worden.

Dit document is enkel illustratief. Bij twijfel omtrent de geschiktheid van de producten of de opbouw in een bepaalde toepassing, dient advies te worden gevraagd aan de dienst toepassingen van ETERNIT. ETERNIT NV kan in geen enkel geval aansprakelijk gesteld worden voor toepassingen van zijn producten die buiten zijn schriftelijke goedkeuring om worden geïmplementeerd.

ETERNIT NV - Technical Service Centre

Kuiermanstraat 1 - B-1880 Kapelle-op-den-Bos
 België: T +32 (0)15 71 74 43 - F +32 (0)15 71 74 49 - info.gevel@eternit.be - www.eternit.be
 vanuit Nederland: T 030 236 87 32 - F 030 231 33 75 - info.gevel@eternit.nl - www.eternit.nl

Eternit 


schaal: 1/5

dwg nr.: G0101

datum: 01-12-10

Cedral op houten draagstructuur bevestigd met gevelschroeven

EPB/LEW aanvaarde bouwknop plafond-gevel aansluiting

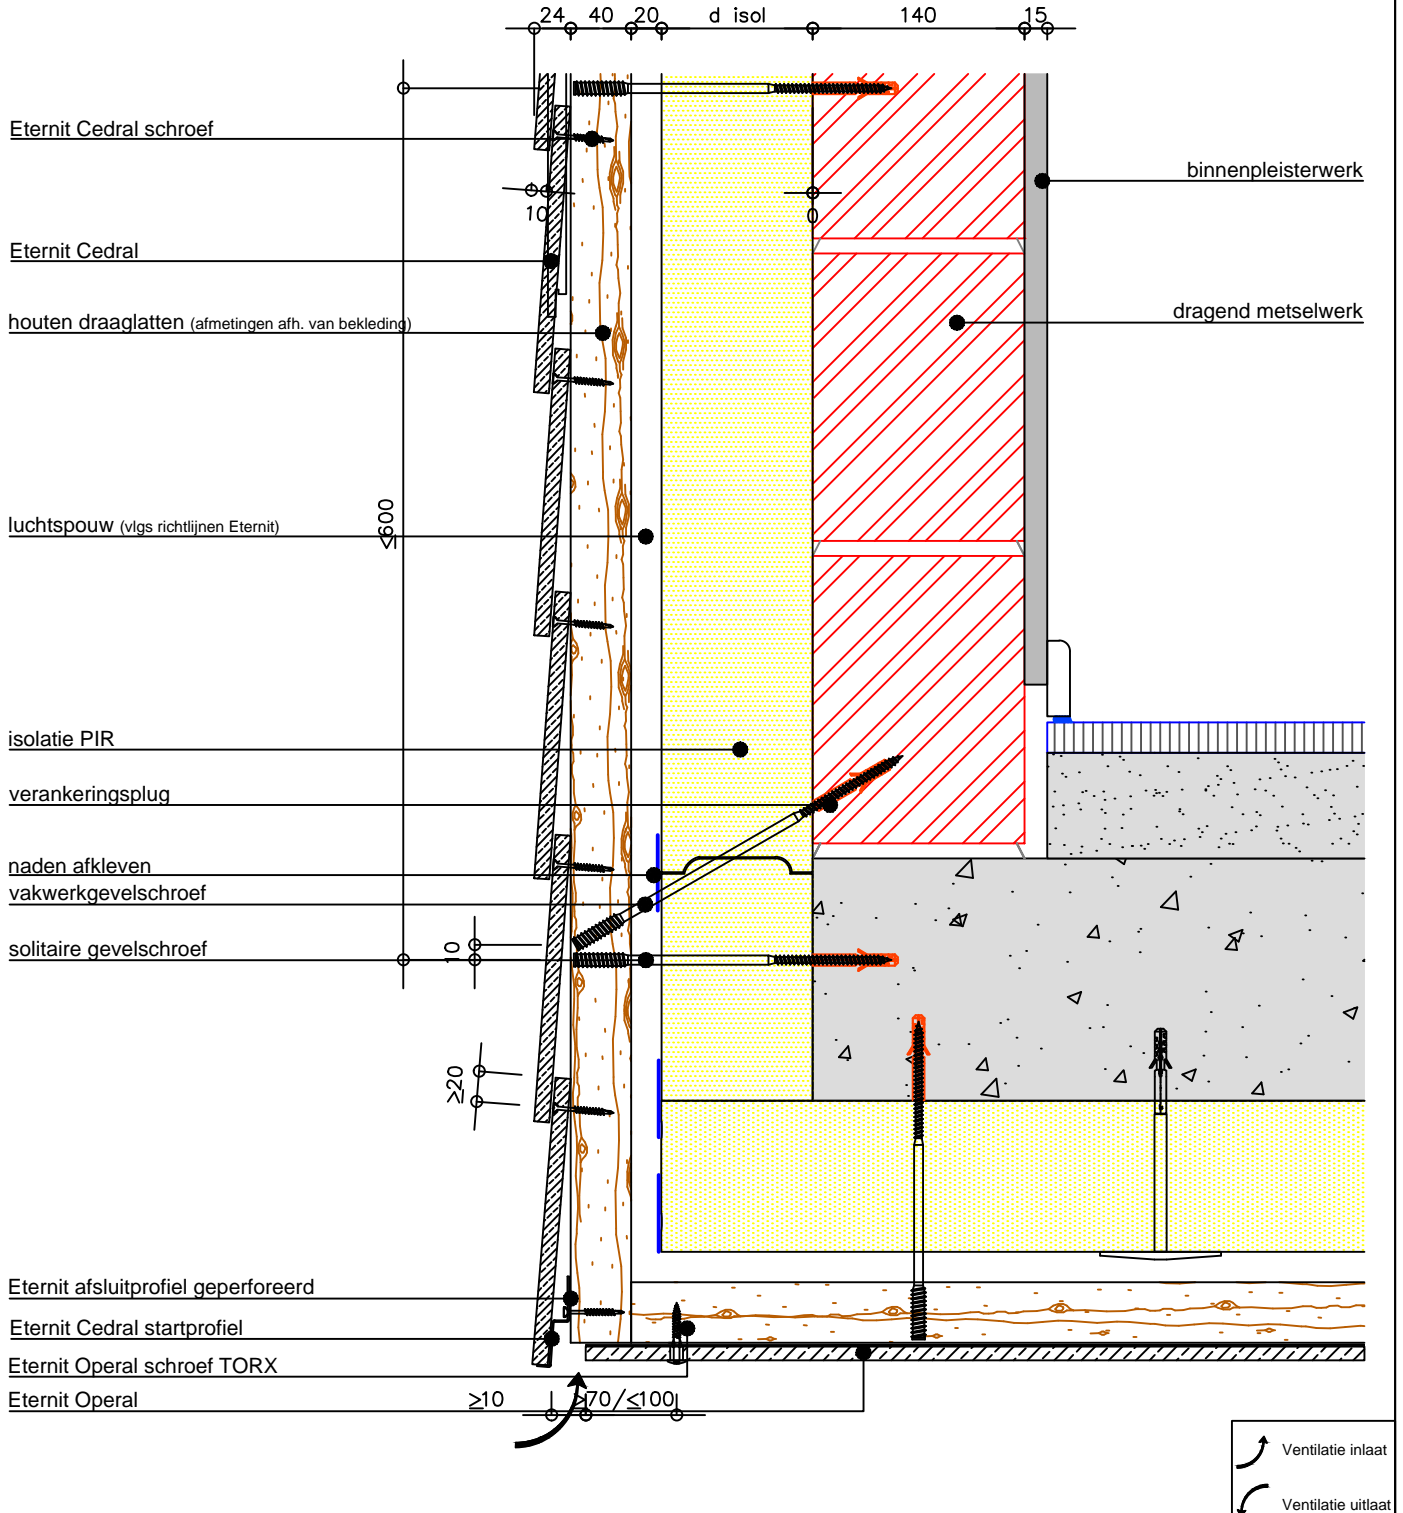

De bouwknop is slechts EPB/LEW aanvaard indien de afmetingen en de materialen op de tekening gerespecteerd worden.

Dit document is enkel illustratief. Bij twijfel omtrent de geschiktheid van de producten of de opbouw in een bepaalde toepassing, dient advies te worden gevraagd aan de dienst toepassingen van ETERNIT. ETERNIT NV kan in geen enkel geval aansprakelijk gesteld worden voor toepassingen van zijn producten die buiten zijn schriftelijke goedkeuring om worden geïmplementeerd.

ETERNIT NV - Technical Service Centre

Kuiermanstraat 1 - B-1880 Kapelle-op-den-Bos
 België: T +32 (0)15 71 74 43 - F +32 (0)15 71 74 49 - info.gevel@eternit.be - www.eternit.be
 vanuit Nederland: T 030 236 87 32 - F 030 231 33 75 - info.gevel@eternit.nl - www.eternit.nl

Eternit 



schaal: 1/5

dwg nr.: G0101

datum: 01-12-10

Cedral op houten draagstructuur bevestigd met gevelschroeven

EPB/LEW aanvaarde bouwknop gevel-plat dak aansluiting

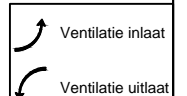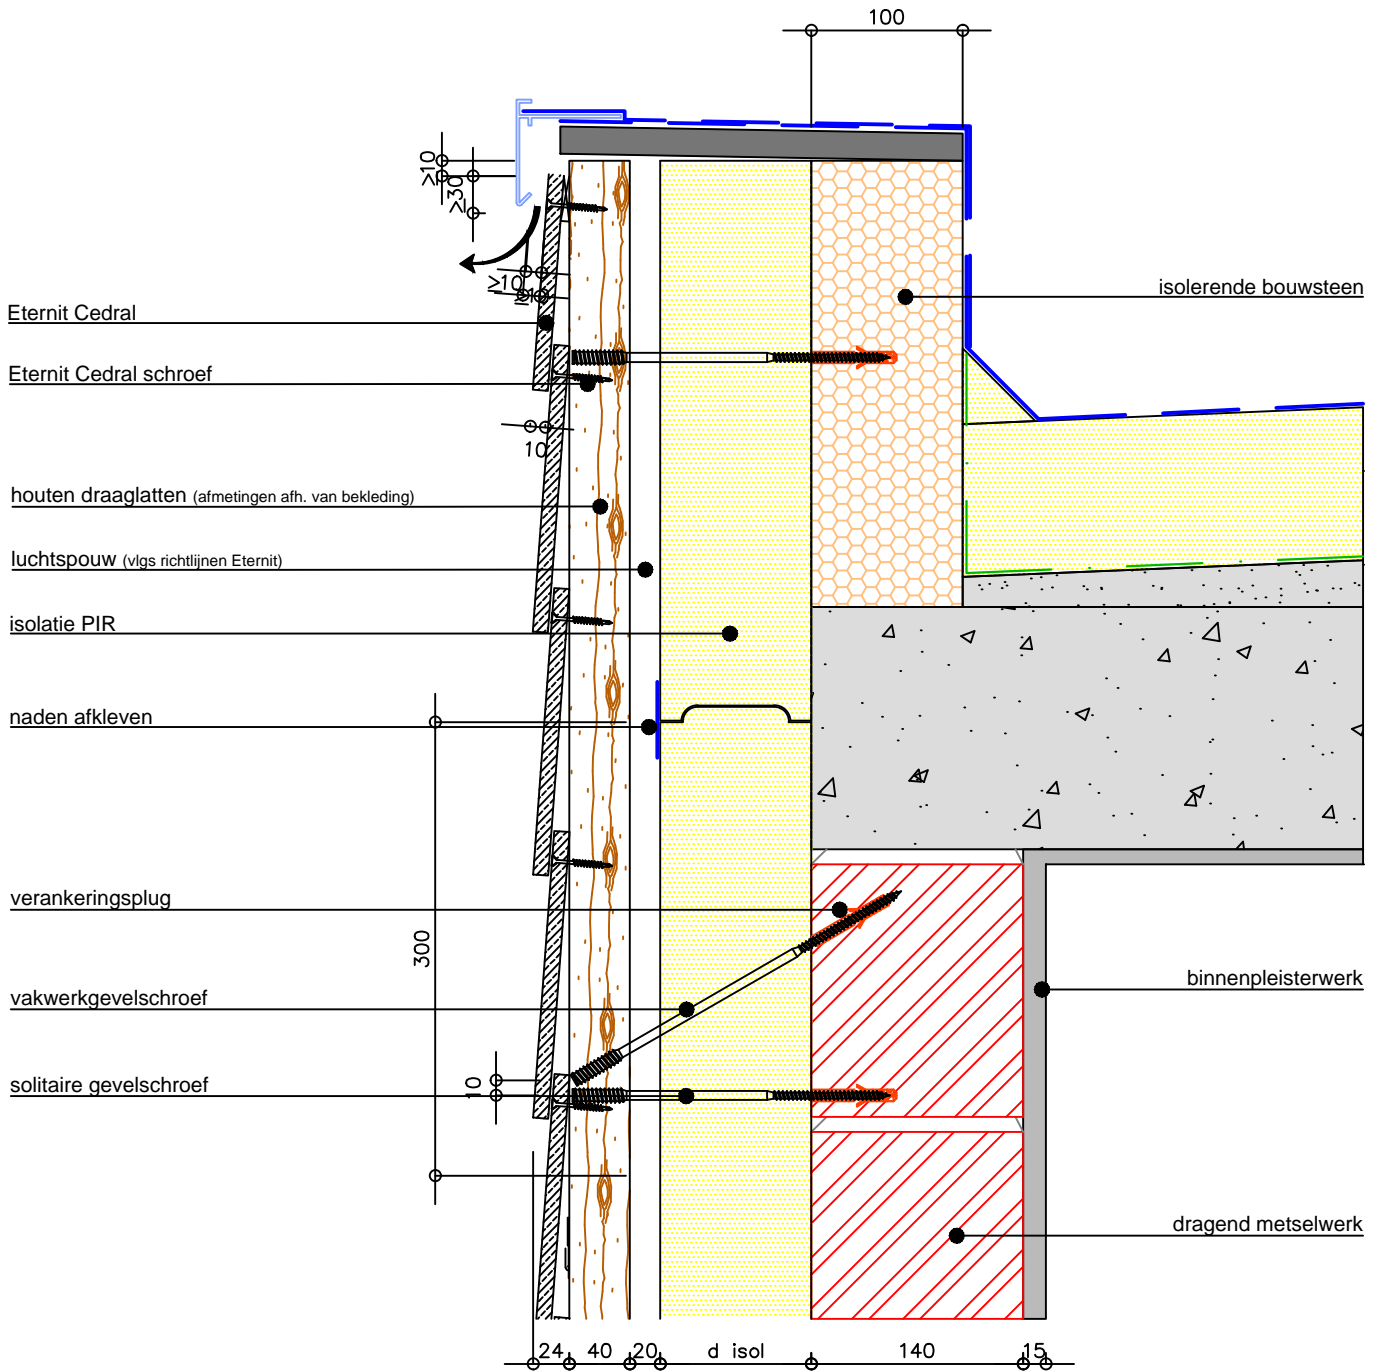

De bouwknop is slechts EPB/LEW aanvaard indien de afmetingen en de materialen op de tekening gerespecteerd worden.

Dit document is enkel illustratief. Bij twijfel omtrent de geschiktheid van de producten of de opbouw in een bepaalde toepassing, dient advies te worden gevraagd aan de dienst toepassingen van ETERNIT. ETERNIT NV kan in geen enkel geval aansprakelijk gesteld worden voor toepassingen van zijn producten die buiten zijn schriftelijke goedkeuring om worden geïmplementeerd.

ETERNIT NV - Technical Service Centre

Kuiermanstraat 1 - B-1880 Kapelle-op-den-Bos
 België: T +32 (0)15 71 74 43 - F +32 (0)15 71 74 49 - info.gevel@eternit.be - www.eternit.be
 vanuit Nederland: T 030 236 87 32 - F 030 231 33 75 - info.gevel@eternit.nl - www.eternit.nl




schaal: 1/5

dwg nr.: G0101

datum: 01-12-10

Cedral op houten draagstructuur bevestigd met gevelschroeven

EPB/LEW aanvaarde bouwknop plat dak-gevel aansluiting

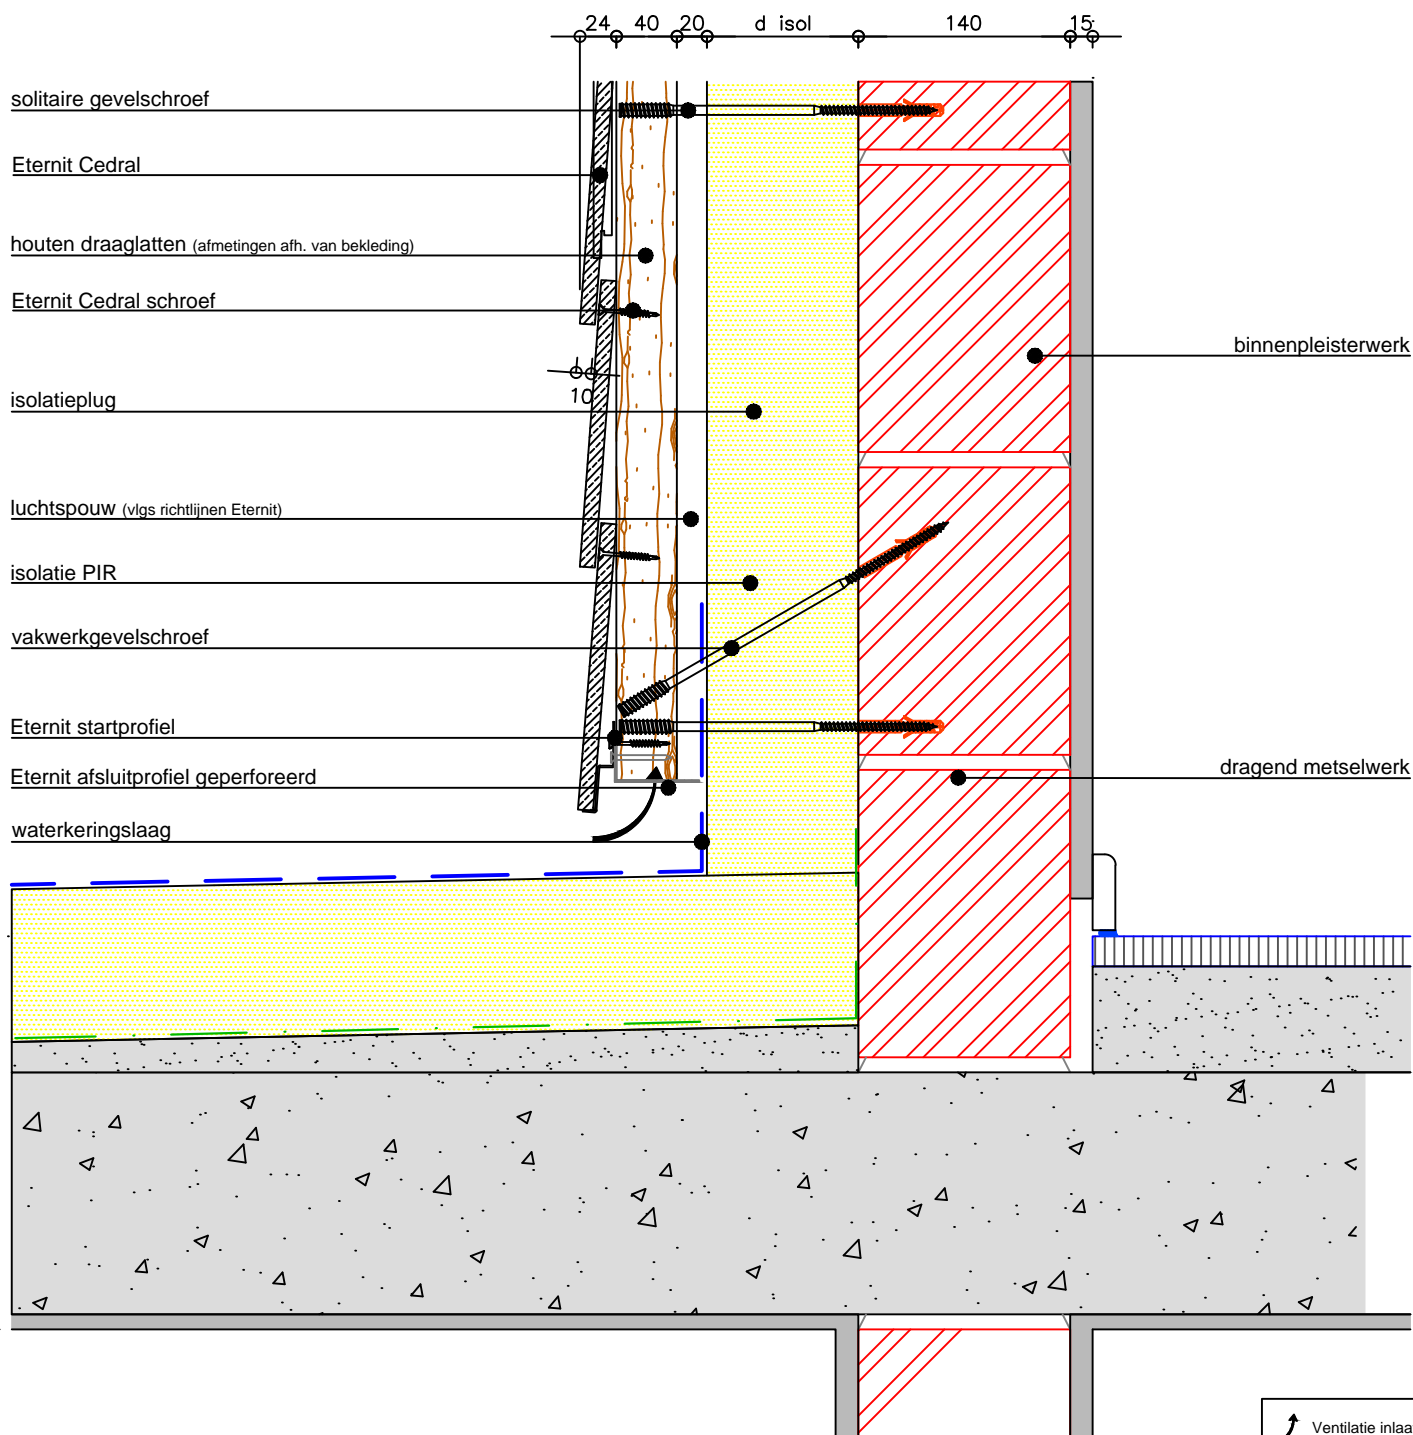

De bouwknop is slechts EPB/LEW aanvaard indien de afmetingen en de materialen op de tekening gerespecteerd worden.

Dit document is enkel illustratief. Bij twijfel omtrent de geschiktheid van de producten of de opbouw in een bepaalde toepassing, dient advies te worden gevraagd aan de dienst toepassingen van ETERNIT. ETERNIT NV kan in geen enkel geval aansprakelijk gesteld worden voor toepassingen van zijn producten die buiten zijn schriftelijke goedkeuring om worden geïmplementeerd.

ETERNIT NV - Technical Service Centre

Kuiermanstraat 1 - B-1880 Kapelle-op-den-Bos
 België: T +32 (0)15 71 74 43 - F +32 (0)15 71 74 49 - info.gevel@eternit.be - www.eternit.be
 vanuit Nederland: T 030 236 87 32 - F 030 231 33 75 - info.gevel@eternit.nl - www.eternit.nl

Eternit 



schaal: 1/5

dwg nr.: G0101

datum: 01-12-10

Cedral op houten draagstructuur bevestigd met gevelschroeven

EPB/LEW aanvaarde bouwknop gevel-hellend dak aansluiting

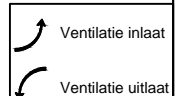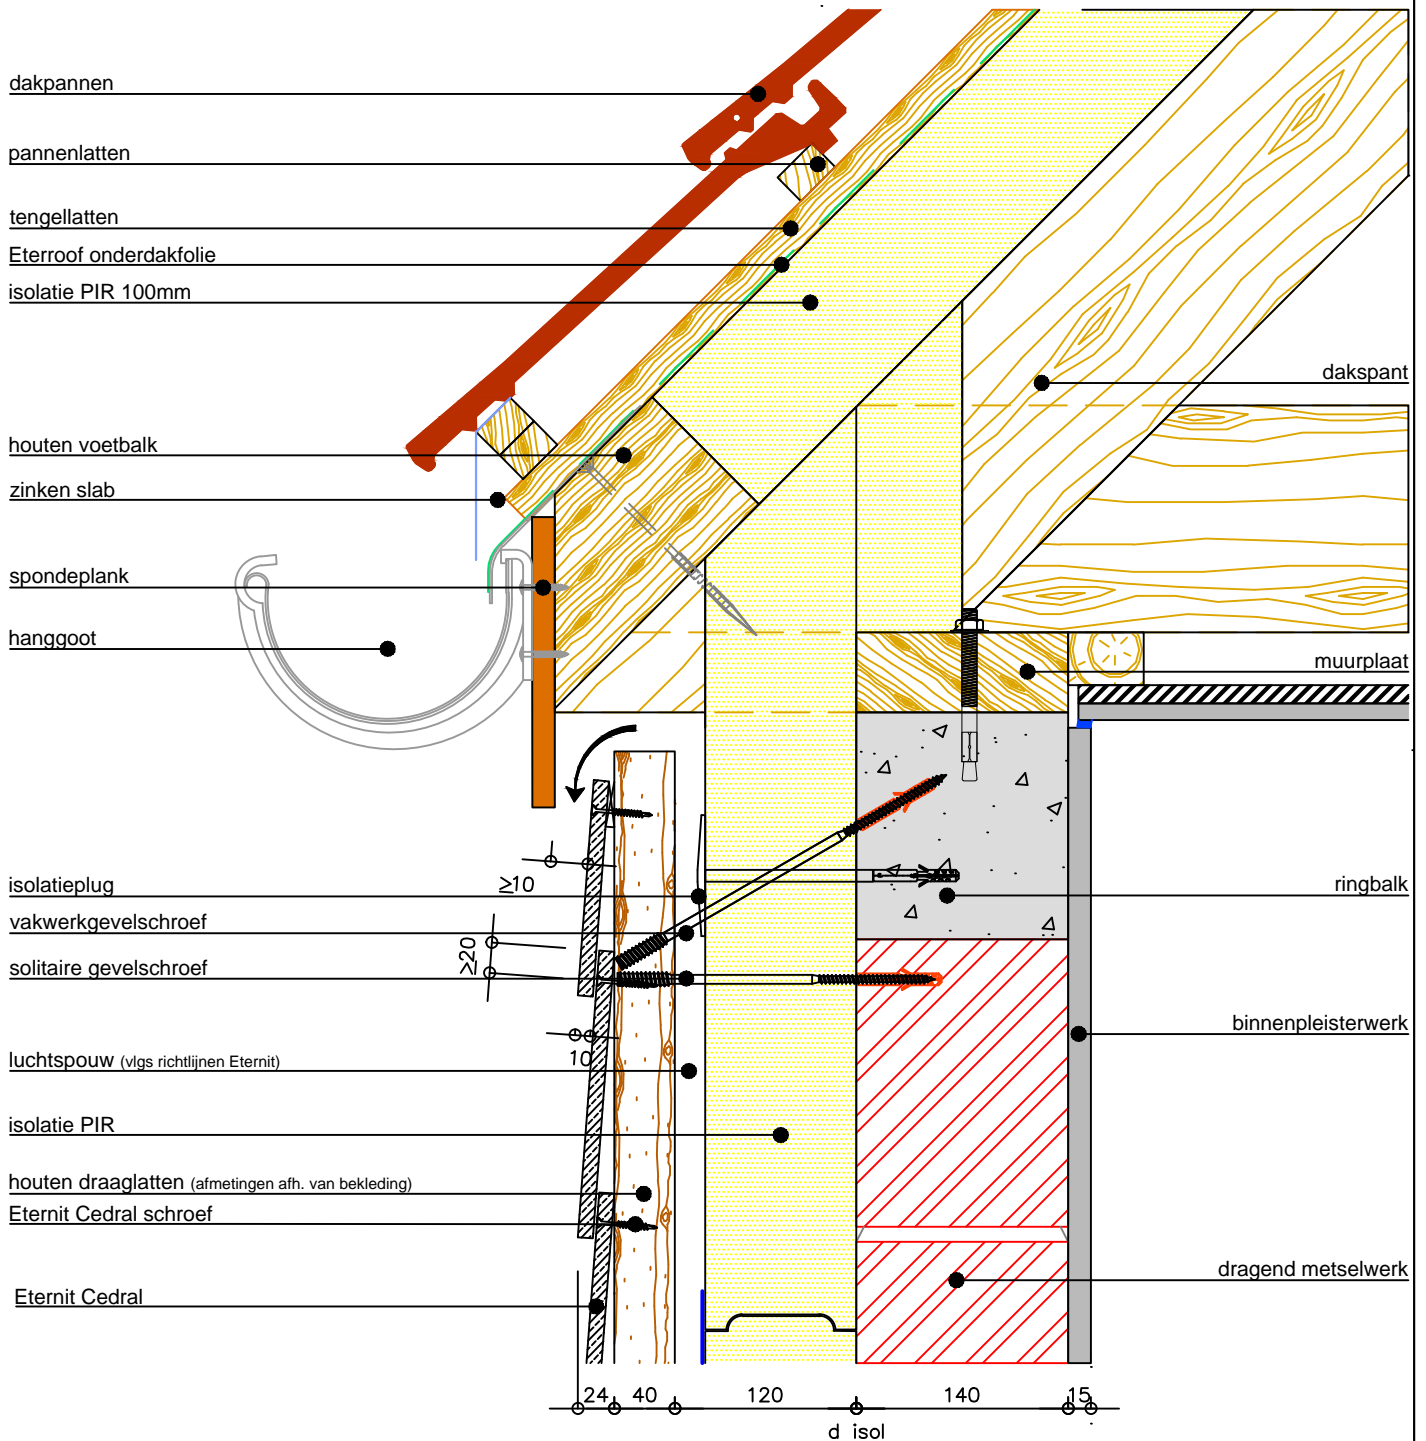

De bouwknop is slechts EPB/LEW aanvaard indien de afmetingen en de materialen op de tekening gerespecteerd worden.

Dit document is enkel illustratief. Bij twijfel omtrent de geschiktheid van de producten of de opbouw in een bepaalde toepassing, dient advies te worden gevraagd aan de dienst toepassingen van ETERNIT. ETERNIT NV kan in geen enkel geval aansprakelijk gesteld worden voor toepassingen van zijn producten die buiten zijn schriftelijke goedkeuring om worden geïmplementeerd.

ETERNIT NV - Technical Service Centre

Kuiermanstraat 1 - B-1880 Kapelle-op-den-Bos
 België: T +32 (0)15 71 74 43 - F +32 (0)15 71 74 49 - info.gevel@eternit.be - www.eternit.be
 vanuit Nederland: T 030 236 87 32 - F 030 231 33 75 - info.gevel@eternit.nl - www.eternit.nl

Eternit


schaal: 1/5

dwg nr.: G0101

datum: 01-12-10

Cedral op houten draagstructuur bevestigd met gevelschroeven

EPB/LEW detail - verticale voeg

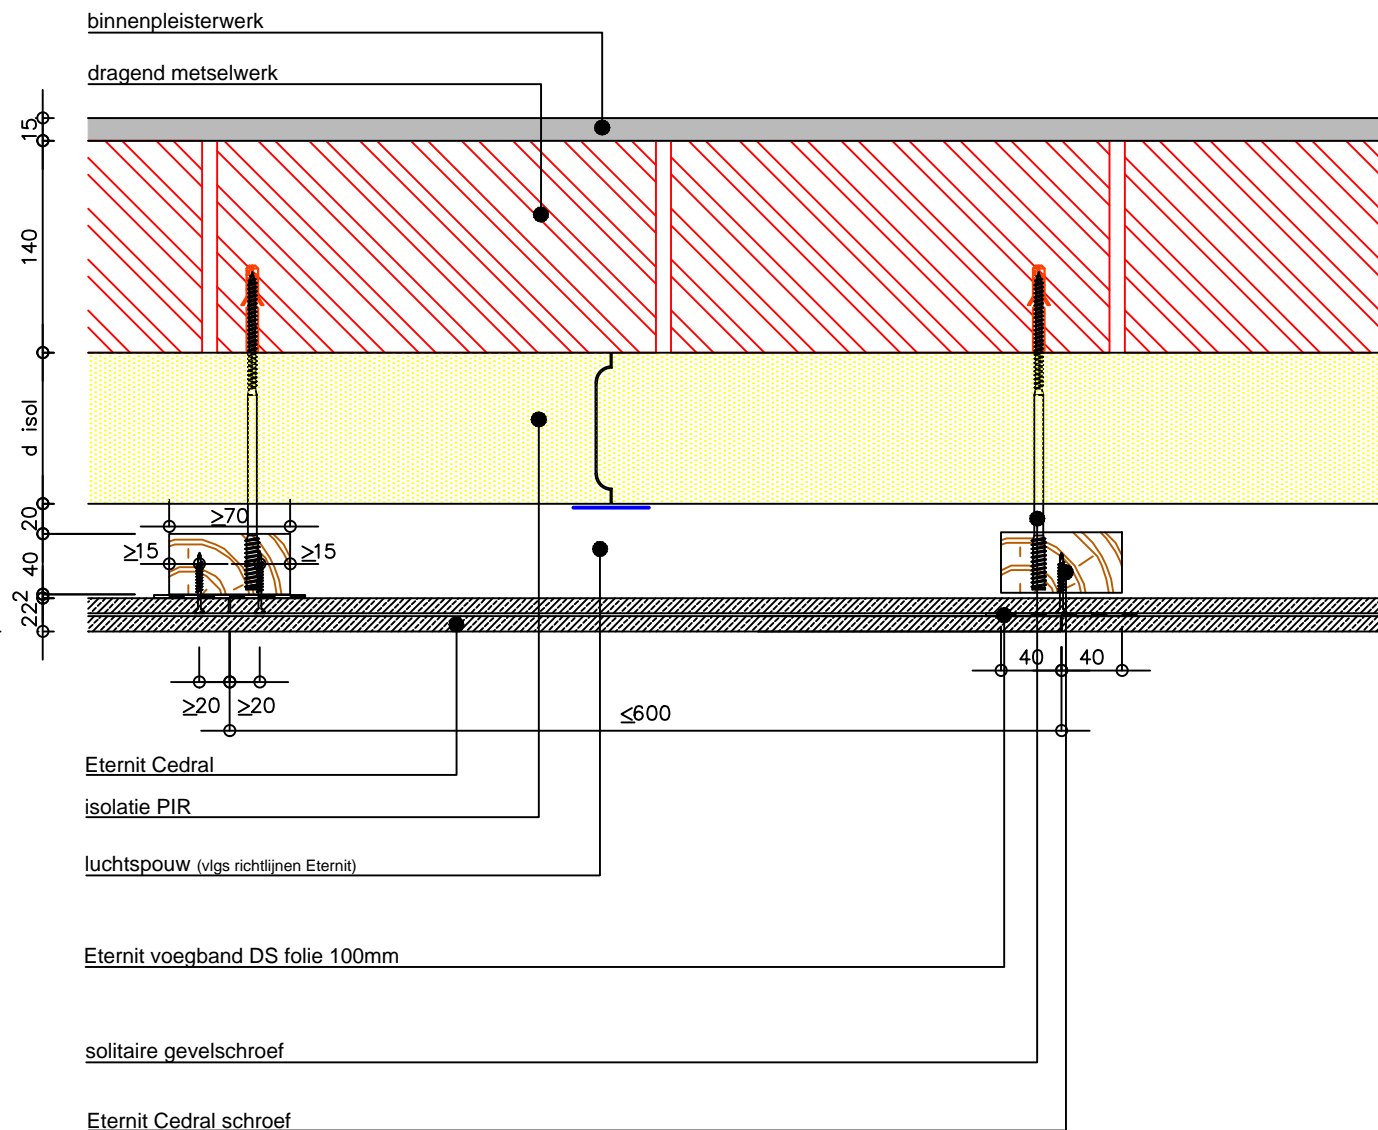

De bouwknop is slechts EPB/LEW aanvaard indien de afmetingen en de materialen op de tekening gerespecteerd worden.

Dit document is enkel illustratief. Bij twijfel omtrent de geschiktheid van de producten of de opbouw in een bepaalde toepassing, dient advies te worden gevraagd aan de dienst toepassingen van ETERNIT. ETERNIT NV kan in geen enkel geval aansprakelijk gesteld worden voor toepassingen van zijn producten die buiten zijn schriftelijke goedkeuring om worden geïmplementeerd.

ETERNIT NV - Technical Service Centre

Kuiermanstraat 1 - B-1880 Kapelle-op-den-Bos
 België: T +32 (0)15 71 74 43 - F +32 (0)15 71 74 49 - info.gevel@eternit.be - www.eternit.be
 vanuit Nederland: T 030 236 87 32 - F 030 231 33 75 - info.gevel@eternit.nl - www.eternit.nl

Eternit 


schaal: 1/5

dwg nr.: G0101

datum: 01-12-10

Cedral op houten draagstructuur bevestigd met gevelschroeven

EPB/LEW aanvaarde bouwknop binnenhoek gevel

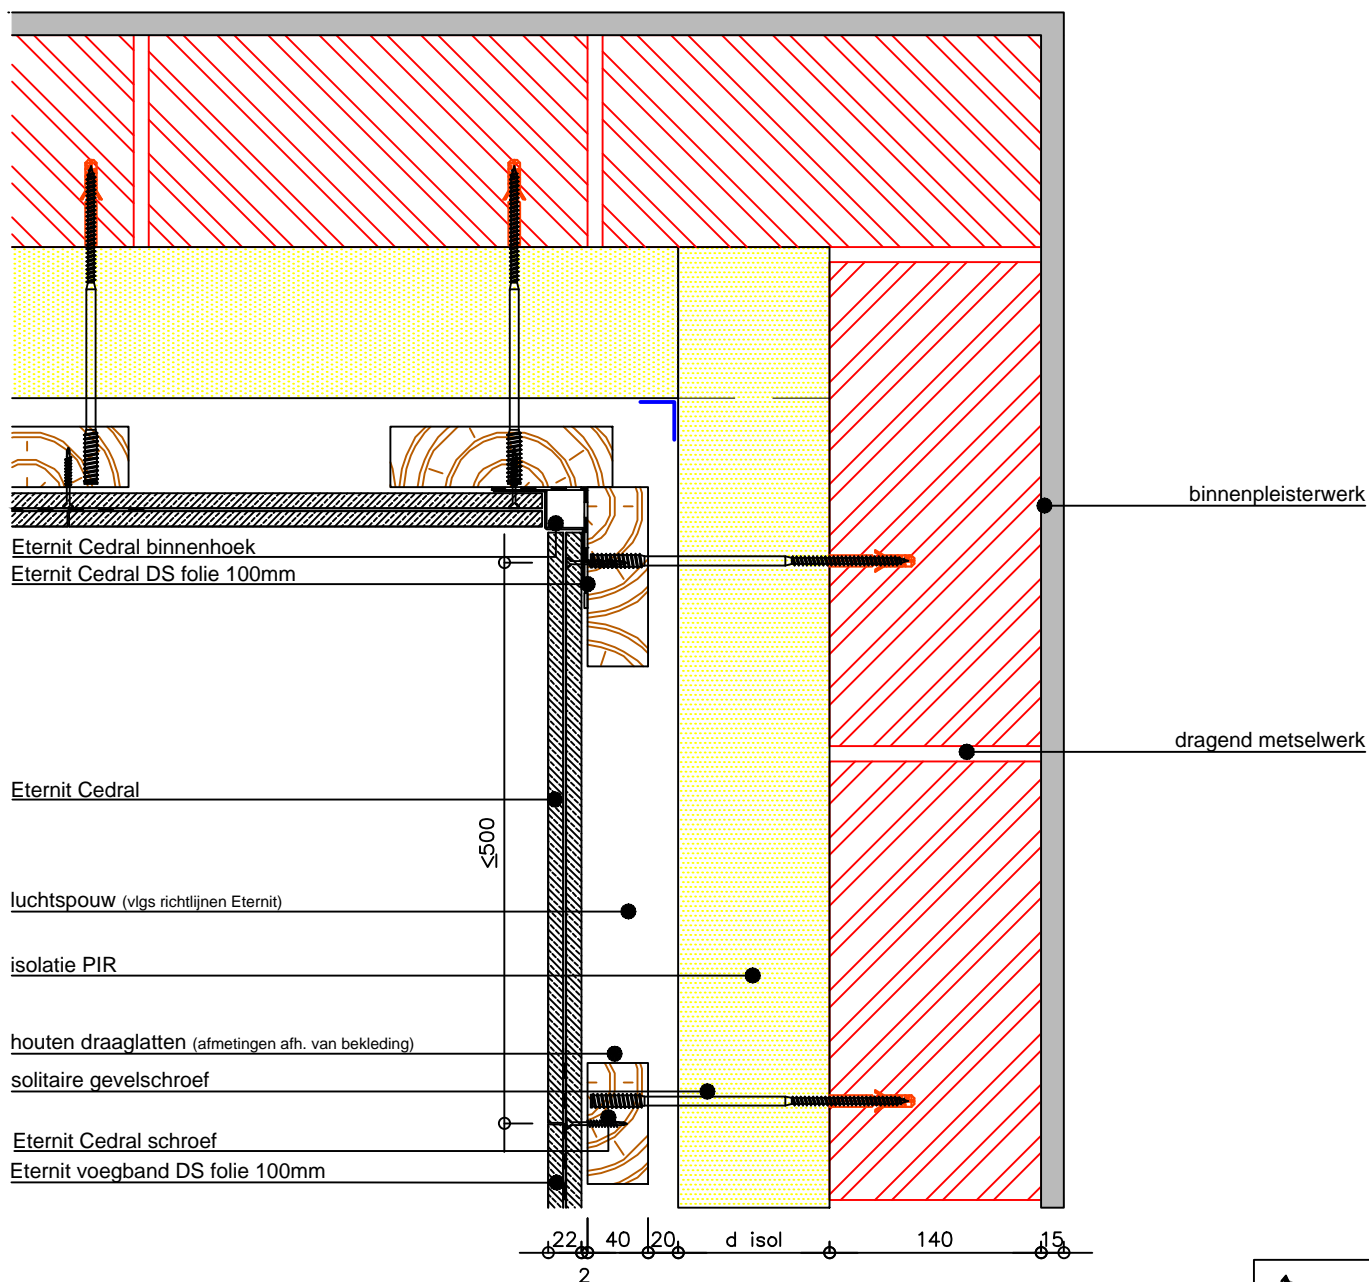

De bouwknop is slechts EPB/LEW aanvaard indien de afmetingen en de materialen op de tekening gerespecteerd worden.

Dit document is enkel illustratief. Bij twiifel omtrent de geschiktheid van de producten of de opbouw in een bepaalde toepassing, dient advies te worden gevraagd aan de dienst toepassingen van ETERNIT. ETERNIT NV kan in geen enkel geval aansprakelijk gesteld worden voor toepassingen van zijn producten die buiten zijn schriftelijke goedkeuring om worden geïmplementeerd.

ETERNIT NV - Technical Service Centre

Kuiermanstraat 1 - B-1880 Kapelle-op-den-Bos
 België: T +32 (0)15 71 74 43 - F +32 (0)15 71 74 49 - info.gevel@eternit.be - www.eternit.be
 vanuit Nederland: T 030 236 87 32 - F 030 231 33 75 - info.gevel@eternit.nl - www.eternit.nl

Eternit


schaal: 1/5

dwg nr.: G0101

datum: 01-12-10

Cedral op houten draagstructuur bevestigd met gevelschroeven

EPB/LEW aanvaarde bouwknoop gevel hellend dak aansluiting met bakgoot

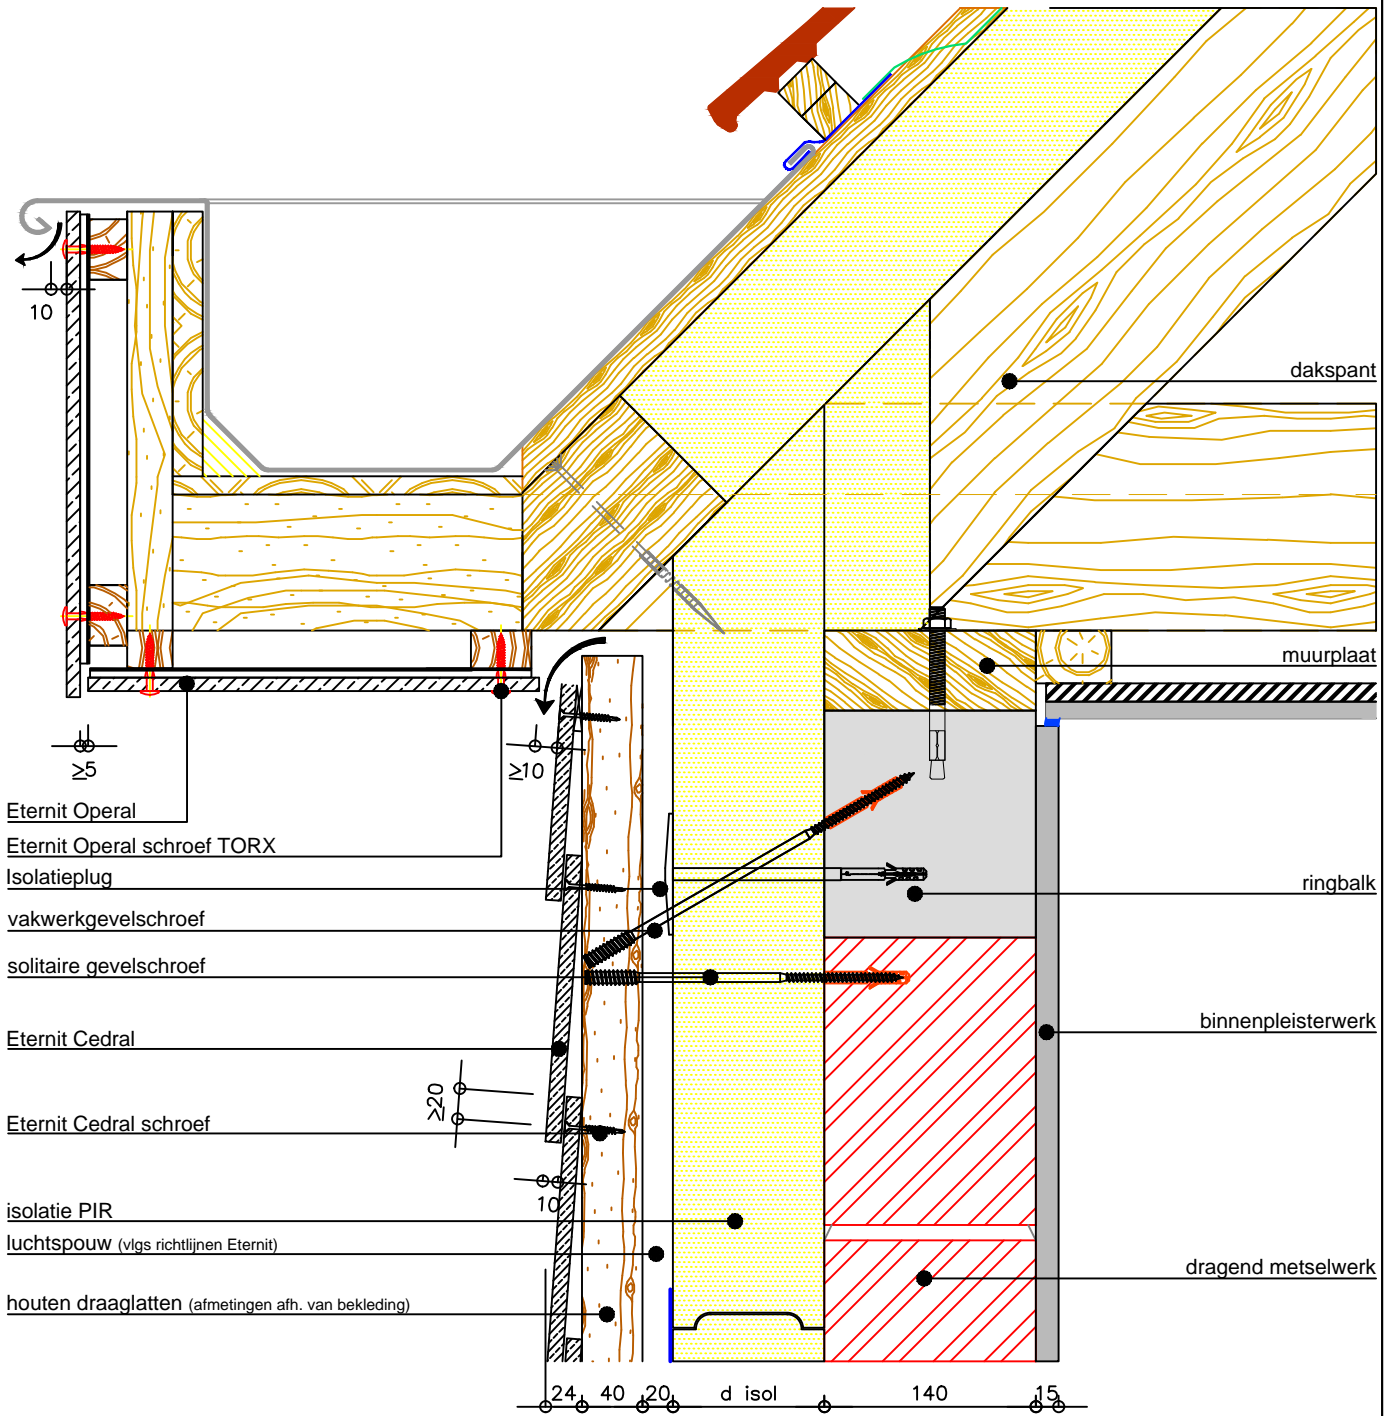

Eternit Opéral
Eternit Opéral schroef TORX

Isolatieplug

vakwerkgevelschroef

solitaire gevelschroef

Eternit Cedral

Eternit Cedral schroef

isolatie PIR

luchtsponw (vlg. richtlijnen Eternit)

houten draagglatten (afmetingen afh. van bekleding)

dakspant

muurplaat

ringbalk

binnenpleisterwerk

dragend metselwerk

↶ Ventilatie inlaat

↷ Ventilatie uitlaat

De bouwknoop is slechts EPB/LEW aanvaard indien de afmetingen en de materialen op de tekening gerespecteerd worden.

Dit document is enkel illustratief. Bij twijfel omtrent de geschiktheid van de producten of de opbouw in een bepaalde toepassing, dient advies te worden gevraagd aan de dienst toepassingen van ETERNIT. ETERNIT NV kan in geen enkel geval aansprakelijk gesteld worden voor toepassingen van zijn producten die buiten zijn schriftelijke goedkeuring om worden geïmplementeerd.

ETERNIT NV - Technical Service Centre

Kuiermanstraat 1 - B-1880 Kapelle-op-den-Bos
Belgie: T +32 (0)15 71 74 43 - F +32 (0)15 71 74 49 - info.gevel@eternit.be - www.eternit.be
vanuit Nederland: T 030 236 87 32 - F 030 231 33 75 - info.gevel@eternit.nl - www.eternit.nl

Eternit 

schaal: 1/5

dwg nr.: G0101

datum: 01-12-10