




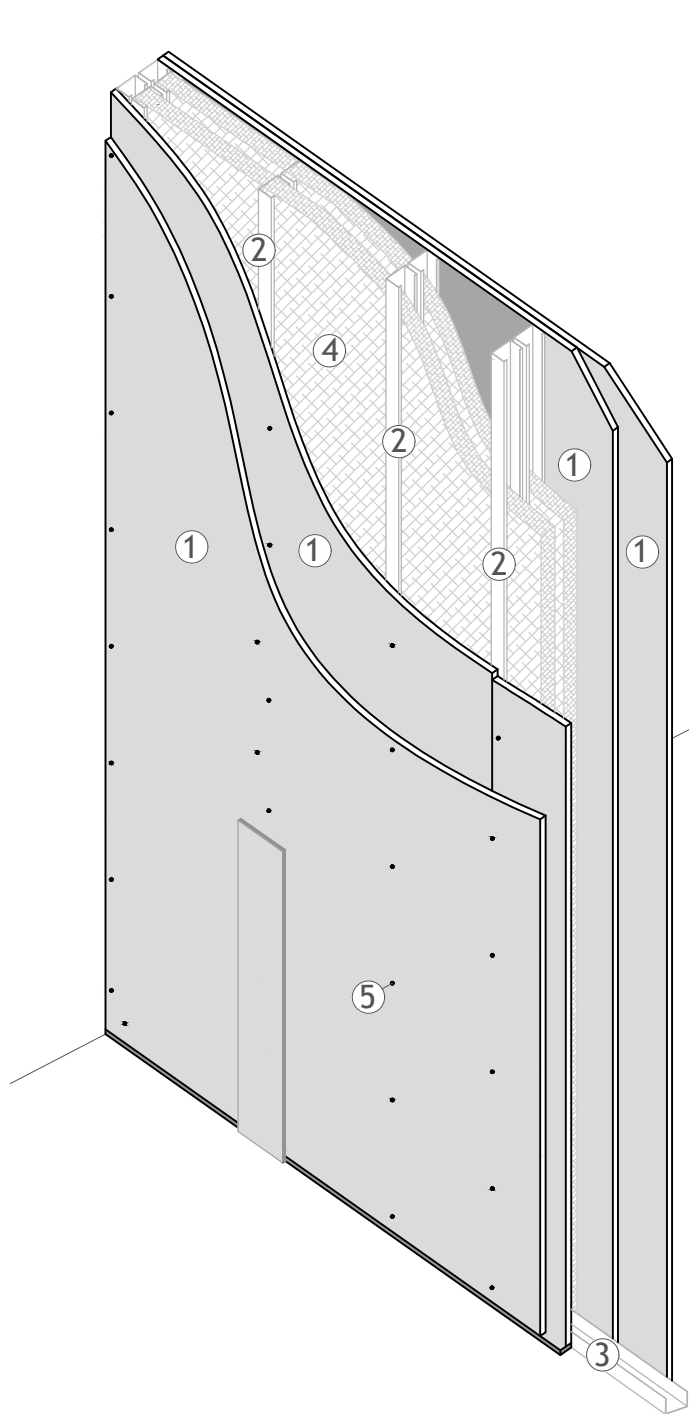


ISOMETRICA

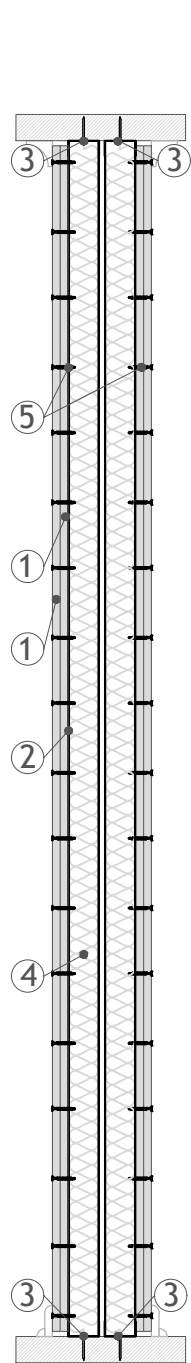


CORTE A-A'

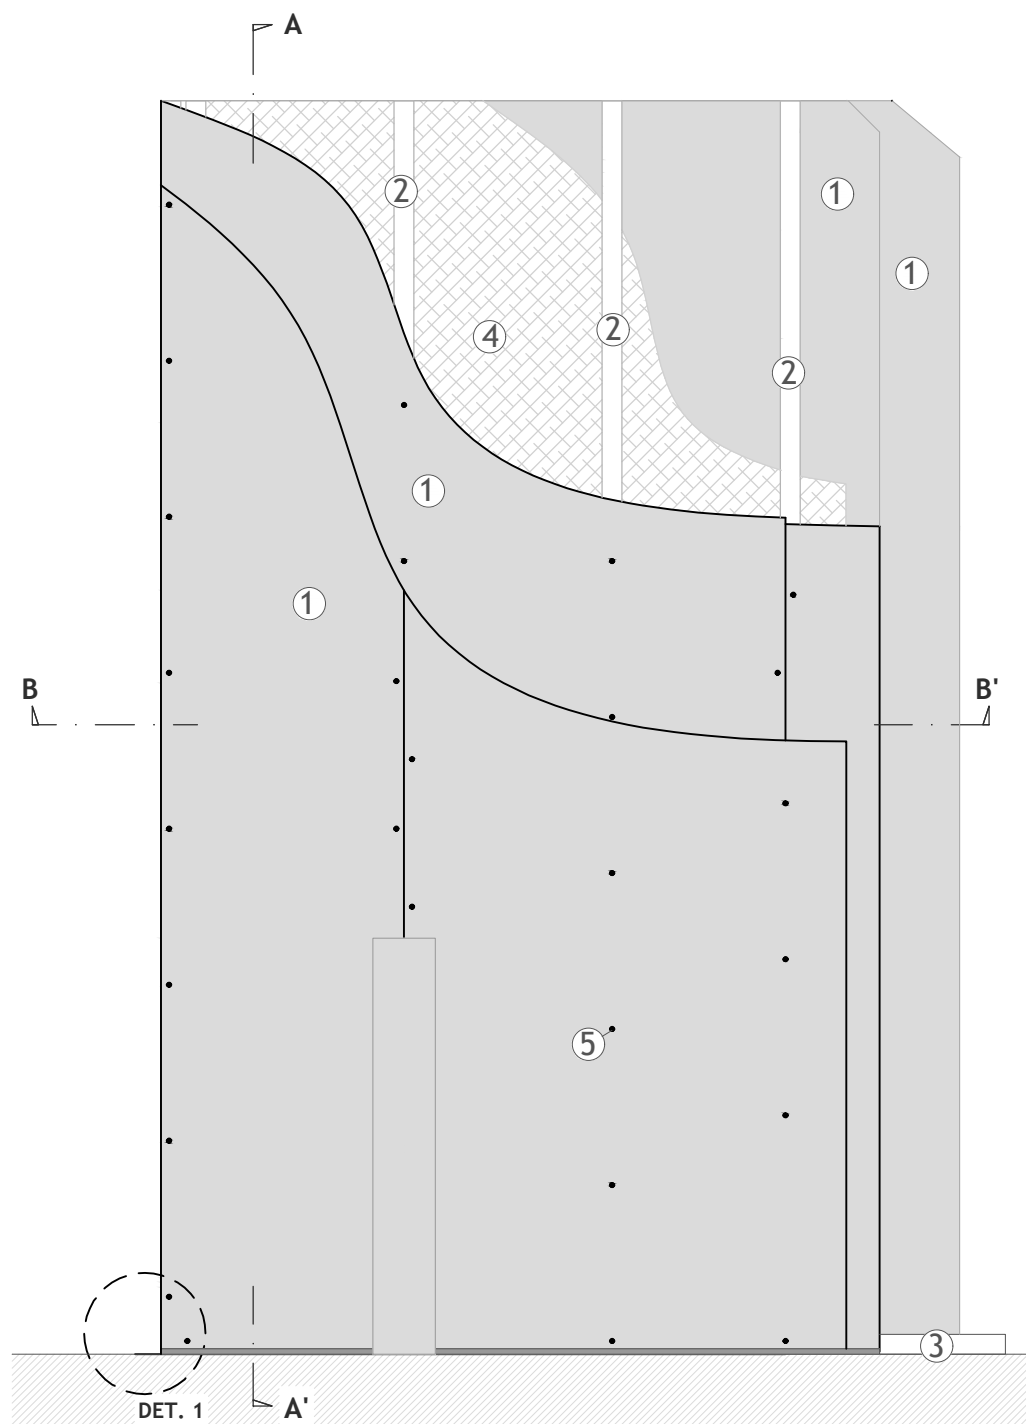

ELEVACION

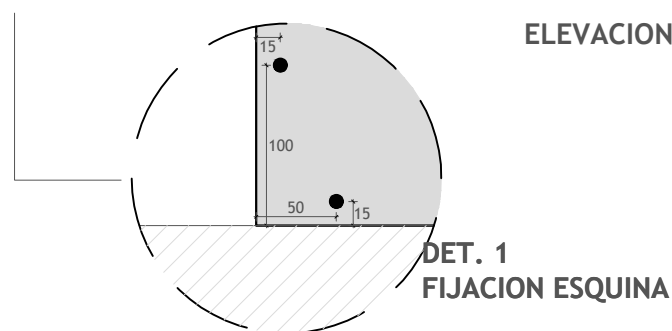


DET. 1
FIJACION ESQUINA

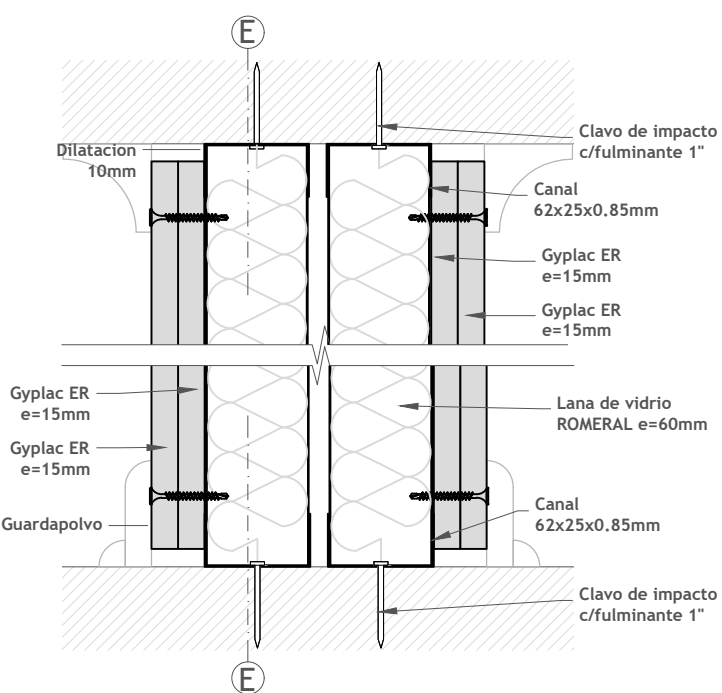

SISTEMA GYPLAC ER - TABIQUE INTERIOR

MURO CORTAFUEGO ESTRUCTURA A.G.
RESISTECIAN AL FUEGO

F-150
Cert. 922.738

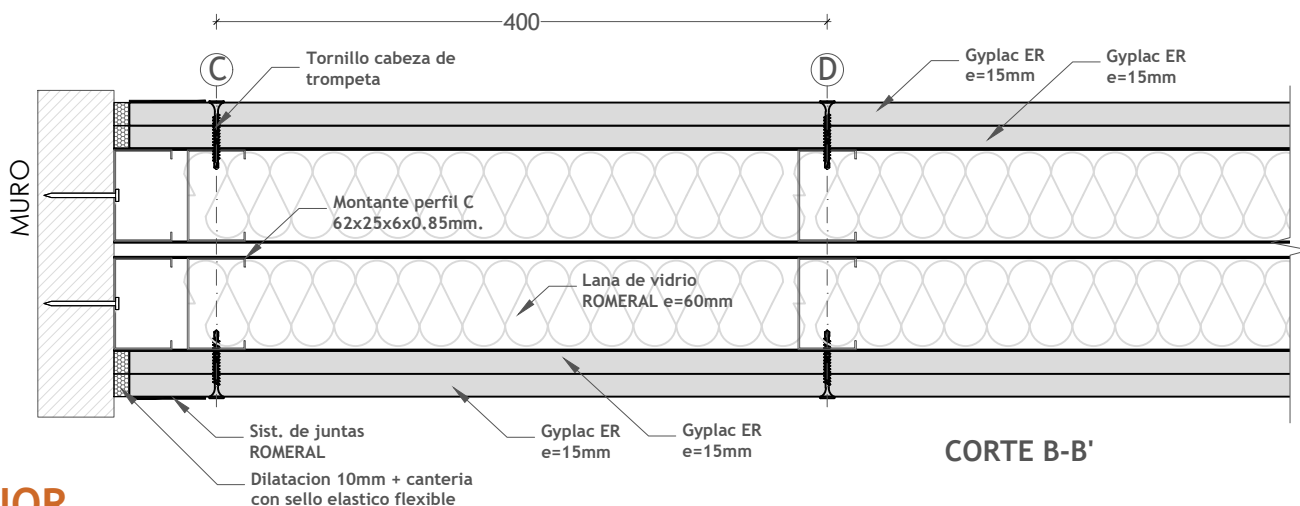

CORTE B-B'

ESPESOR= 190 mm.

DESCRIPCION

- ①- Gyplac ER 15mm.
- ②- Montante, C de 60 x 38 x 6 x 0.85mm.c/400mm.
- ③- Canal, Perfil U 62 x 25 x 0.85mm.
- ④- Lana de vidrio ROMERAL e=60mm. d=11Kg/m3
- ⑤- Tornillo autoperforante cabeza de trompeta