
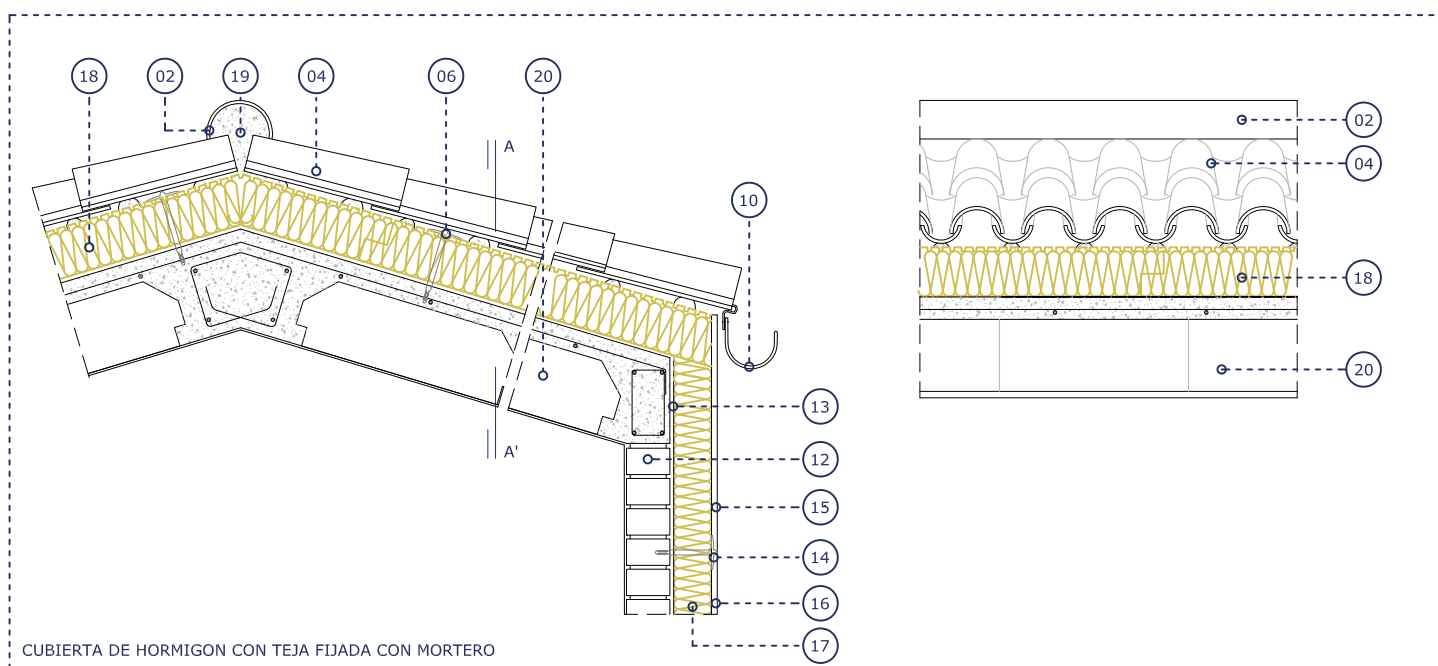


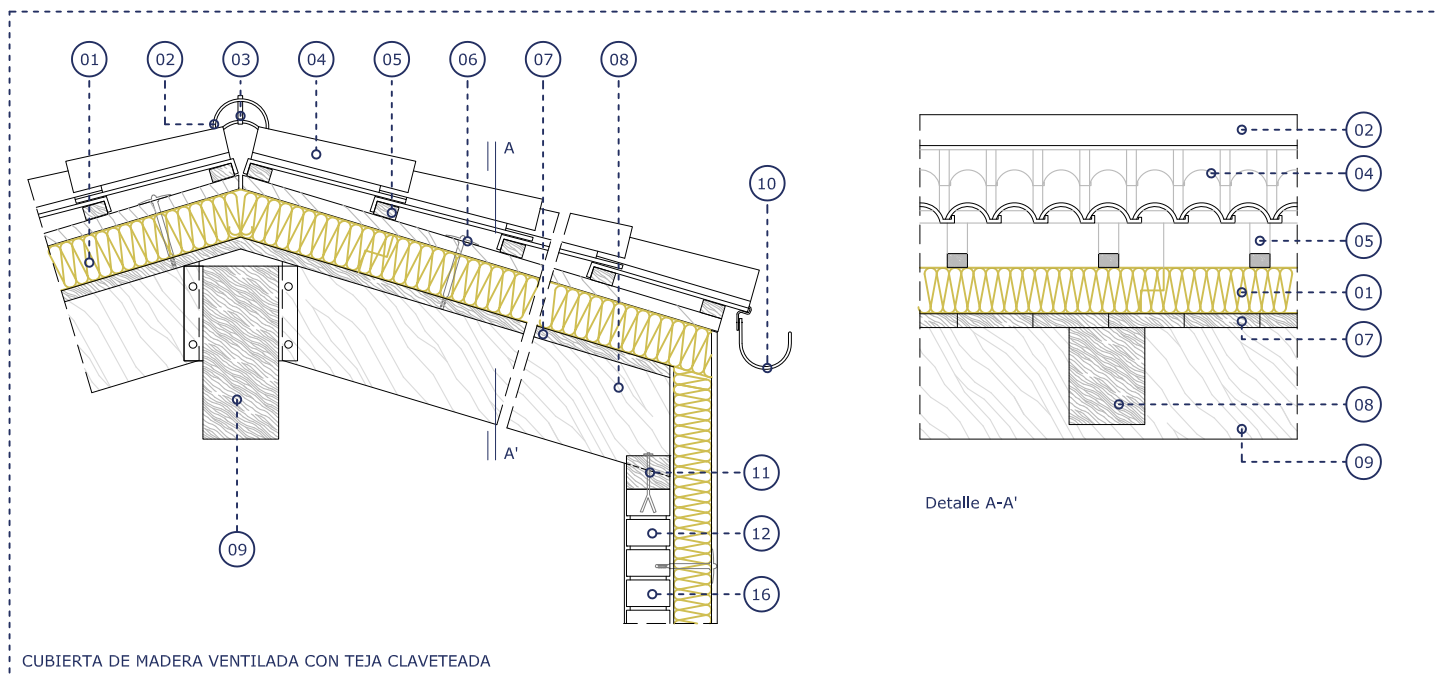

01. URSA XPS N-III L ,
espesor de 120mm.
02. Cumbre.
03. Abrazadera de cumbre.
04. Teja.

05. Rastrel de madera.
06. Fijación mecánica.
07. Tablero de madera.
08. Correa de madera.
09. Viga de madera.
10. Canalón.

11. Dormiente.
12. Muro soporte de fábrica de ladrillo.
13. Mortero adhesivo.
14. Fijación mecánica.
15. Revestimiento de mortero
+ malla de refuerzo.
16. Acabado + imprimación.

17. URSA XPS SATE PLUS,
espesor de 100mm.
18. URSA XPS N-III PR L,
espesor de 120mm.
19. Fijación de teja con mortero.
20. Forjado de hormigón.

SISTEMA

Descripción	Escala	Fecha
CUBIERTA INCLINADA	1:10	SEPTIEMBRE 2024

CARACTERÍSTICAS TÉCNICAS

Producto	Espesor (mm)	Dimensiones (mm)	R. Térmica (m²K/W)	Conductividad (W/mK)
URSA XPS N-III L	120	600X1250	3,75	0,032
URSA XPS N-III PR L	120	600X1250	2,25	0,032
URSA XPS SATE PLUS	100	600X1350	3,10	0,032

